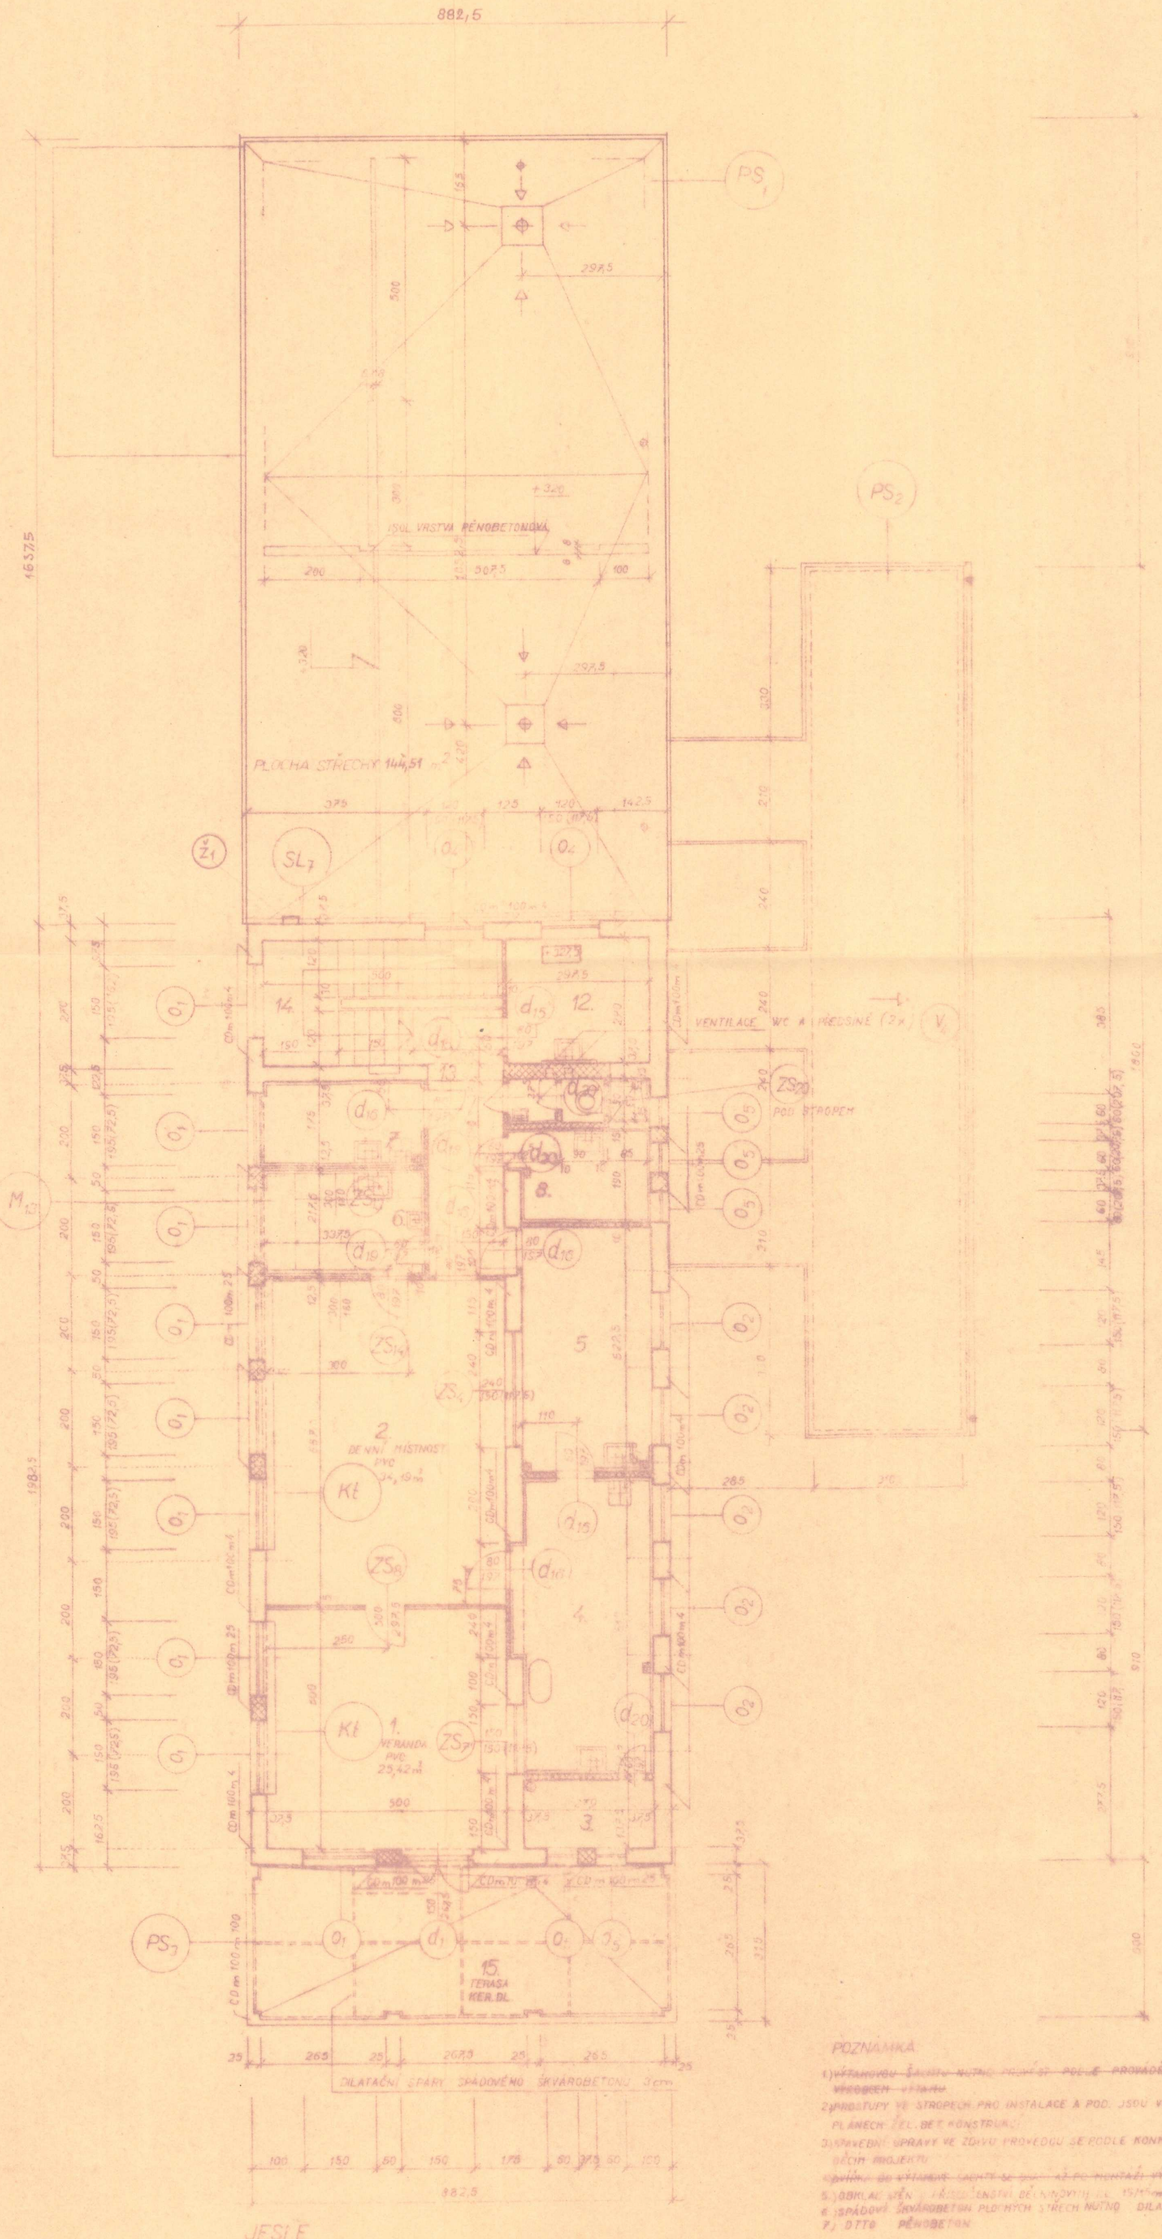

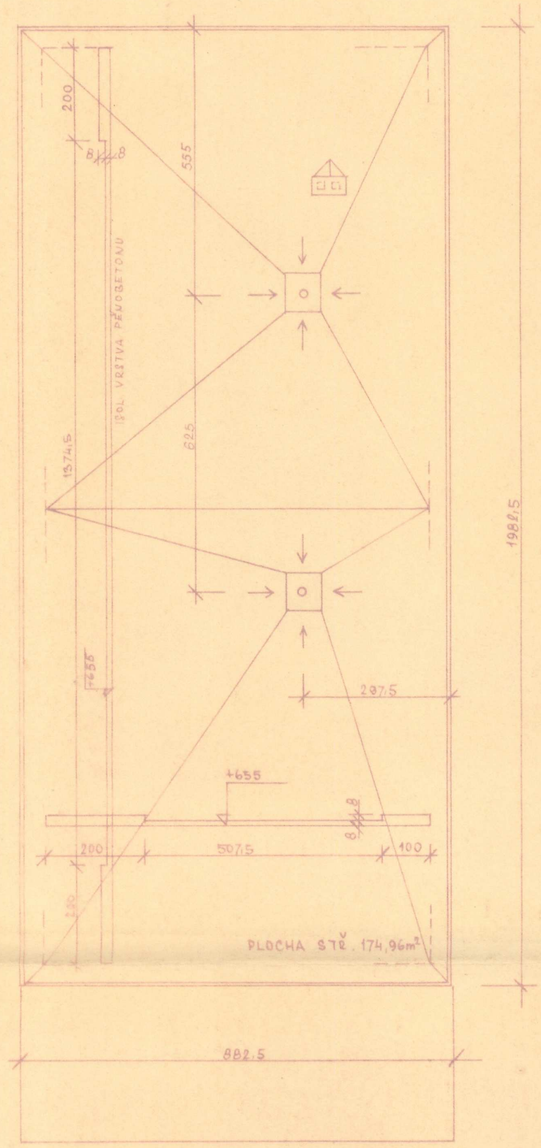

ZASTŘEŠENÍ II. NADZEM. PODL. JESLÍ

LEGENDA:

Čís.	POPIS MÍSTNOSTI	M²	
1.	VERANDA	25,42	PVC
2.	DENNÍ MÍSTNOST	34,19	"
3.	KOMORA	3,77	"
4.	UMÝVÁRNA DĚTÍ	17,27	KER. DL.
5.	ŠATNA DĚTÍ	14,19	PVC
6.	MLÉČNÁ KUCHYŇ	4,35	KER. DL.
7.	ISOLACE	5,91	PVC
8.	UMÝVÁRNA ZAM.	3,80	KER. DL.
9.	SPRCHA ZAM.	1,18	"
10.	PŘEDSÍŇ WC ZAM.	1,83	"
11.	WC ZAM.	1,16	"
12.	ADMINISTRATIVA	8,11	PVC
13.	CHODBA	8,77	KER. DL.
14.	SCHODIŠTĚ /2 TOHO PODESTY/	5,84 (2,24)	TERAC. D. KER. DL.
15.	TERASA	25,78	"

PFS-H = 14·02 ✓
PFS-V = 30·70 ✓

Σ 161·57 ✓

ZFS-H = 76·88 ✓
ZFS-V = 39·97 ✓

dne 2. 6. 1962

ING. ARCH. J. PATERNY — HLAVNÍ ARCHITEKT ATELIÉRU

R. ČERNÁ — ZODPOVĚDNÝ PROJEKTANT

Základ. a pomoc. funkční soubory.

ZFS H 25·42 / 34·19 59,61
ZFS-V — —
PFS-H 5·91 / 8·11 14·12
PFS-V 3·77 / 4·35 8·12
8·1·85

POZNÁMKA:
1) VÝTAHOVOU ŠACHTU NUTNO PROVÉST PODLE PROVÁDĚCÍHO VÝKRESU DODANÉHO VÝROBCEM VÝTAHU
2) PROSTUPY VE STROPECH PRO INSTALACE A POD. JSOU VYZNAČENY V KLASICKÝCH PLÁNECH /EL. BET. KONSTRUKCE/
3) STAVEBNÍ ÚPRAVY VE ZDIVU PROVEDOU SE PODLE KONKRETNÍHO PŘÍPADU V PROVÁDĚCÍM PROJEKTU
4) ~~OPLÁŠŤ DO VÝTAHOVÉ ŠACHTY SE PROVÁDÍ AŽ PO MONTÁŽI VÝTAHU~~
5) OBKLAD STĚN V KOUPELNÁCH BĚ KLADENÍ OD 15cm OD VÝŠKY 105cm
6) SPÁDOVÉ ŠKVÁROBETON PLOCHÝCH STŘECH NUTNO DILATOVAT POLE AS 250/250cm
7) DTTO PĚNOBETON

KRESLIL	R. ČERNÁ	VYPRACOVAL			KRAJSKÝ PROJEKTOVÝ ÚSTAV PRO VEŘEJNOU ČÁST A VENKOVSKÉ ÚSTÍ n. LAB. STŘEDISKO
ONE	ONE	KONTROLOVAL			
KNV ÚSTÍ NAD LABEM					
MATEŘSKÁ ŠKOLA A JESLE OBJ. 11a,b,c				STUPEŇ ZP	MĚŘÍTKO 1:100
JESLE – II. PODLAŽÍ				ČÍS. SOUH.	FORMÁT 4A4
MÍSTO STAVBY: DĚČÍN - KAMENICKÁ ULICE				ČÍS. VÝKRESU 14	
OBJEDNAVATEL STAVEBNÍK: ONV ÚSTÍ NAD LABEM, OKRESNÍ ÚŘAD DĚČÍN				ČÍS. ZAKÁZKOVÉ 40 PS 967/10-12	