


5

– REGÁL 1760x1388x300 mm – soustava 2 regálů ... 1 ks
(místo u podlahy na taburety)

PŮDORYS

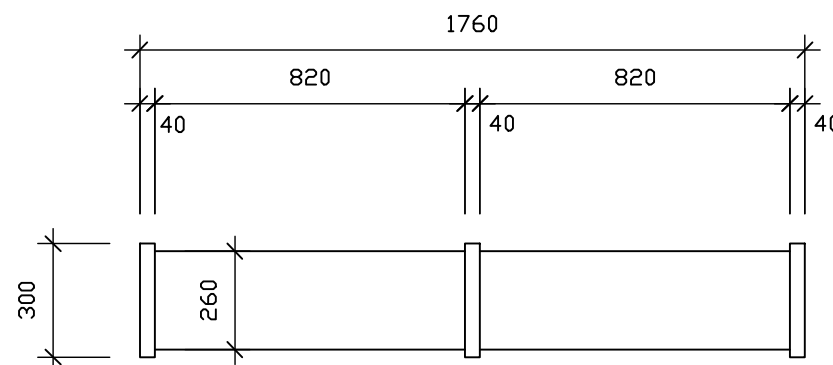

POPIS :

KOVOVÁ KONSTRUKCE – bílý komaxit polomat

- Jekl 40x20x2
- předvrtané otvory pro polohování polic po 33 mm
- kovové rozpěry 2 ks / jedno pole
- opěrky z poniklovaného ocel.drátu

POLICE – LAMINO DŘEVODEKOR DUB KENDAL OLEJOVANÝ H 3171 ST 12

860x260x25 mm s ABS hranou 2 mm po celém obvodu

polic vyztuženy zafrézovanými vyztužovacími profily 2 ks/police


KRAJNÍ REGÁLY UKONČENY BÍLÝM OCEL.PLECHEM TL.1,5 mm zapuštěným pod rámem
(k rámu nabodováno)

REGÁLY BUDOU PEVNĚ PŘIKOTVENY KE STĚNĚ : L 40x40x2 ... 3 ks

POHLED BOČNÍ

ŘEZ

POHLED ČELNÍ

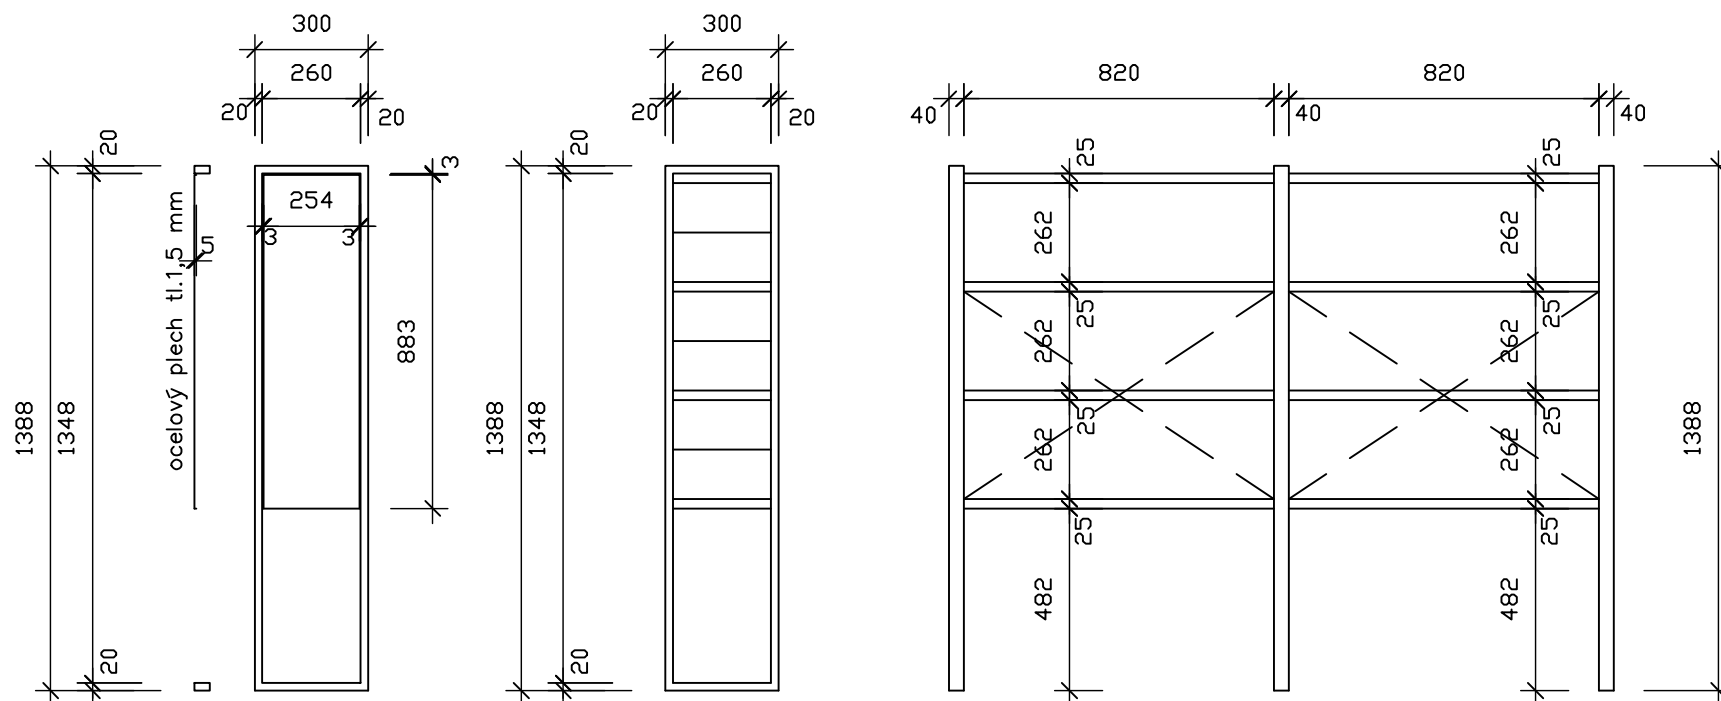

VÝPIS MATERIÁLU :

- JEKL 40x20x2 ... délka celkem 10,13 m
- KOVOVÉ ROZPĚRY ocel. drát průměru 8 mm, délka 1050 mm ... 4 ks
- OPĚRKY z ponikl. drátu průměru 5 mm, délka 260 mm ... 3 ks
- OCELOVÉ L profily 40x40x2 dl. 40 mm ... 3 ks
- podložení kovový rámu : subtlíní gumové podložky
- spojovací materiál
- POLICE LAMINO DUB 860x260x25 mm s ABS hranou 2 mm po celém obvodu +
+ 2 vyztužovací profily ... 14 ks
- OCEL. PLECH tl.1,5 mm 264x893 ... 2 ks

POBOČKA KNIHOVNY DĚČÍN

ul. Tržní 1932/26, Děčín IV–Podmokly

měřítko – 1 : 20

výkres č. 7