

6

- REGÁL 2460x1388x600 mm – soustava 2 regálů ... 2 ks  
 + BOČNÍ PŘISAZENÝ KOVOVÝ DÍL 600x1388x300 mm  
 (místo u podlahy na taburety 450x450x450)

## POPIS :

KOVOVÁ KONSTRUKCE – bílý komaxit polomatný

- Jekl 40x20x2
- předvrtané otvory pro polohování polic po 33 mm
- opěrky z poniklovaného ocel.drátu

POLICE – LAMINO DŘEVODEKOR DUB KENDAL OLEJOVANÝ H 3171 ST 12

1060x560x25 mm s ABS hranou 2 mm po celém obvodu

policе vyztuženy zafrézovanými vyztužovacími AL profily 4 ks/policе

BOČNÍ PŘISAZENÝ DÍL – OCEL. PLECH tl. 3 mm – 600x1388x300

s polohovatelnými policemi

pevně přišroubováno k regálu

KRAJNÍ REGÁL UKONČENY OCEL. PLECHEM tl.1,5 mm s přiznanou spárou 3 mm


plech bude ohnutý (5 mm), k jeklovému profilu bude nabodován

v co nejmenším rozsahu

## VÝPIS MATERIÁLU :

- JEKL 40x20x2 ... délka celkem 11,93 m
- OPĚRKY z ponikl. drátu průměru 5 mm, délka 560 mm ... 3 ks
- podložení kovových rámu : subtilnígumové kluzáky
- spojovací materiál
- POLICE LAMINO DUB 1060x560x25 mm s ABS hranou 2 mm po celém obvodu +  
+ 4 vyztužovací AL profily ... 14 ks
- DĚLICÍ PRVEK LAMINO DUB 1060x60x16 mm ... 6 ks
- BOČNÍ PŘISAZENÝ DÍL – viz.výkres č.9  
boční díl bude přinýtován nebo navařen k regáli
- OCELOVÝ PLECH tl.1,5 mm S POVRCHOVOU ÚPRAVOU KOMAXIT BÍLÝ polomatný  
564x893  
600


PŮDORYS

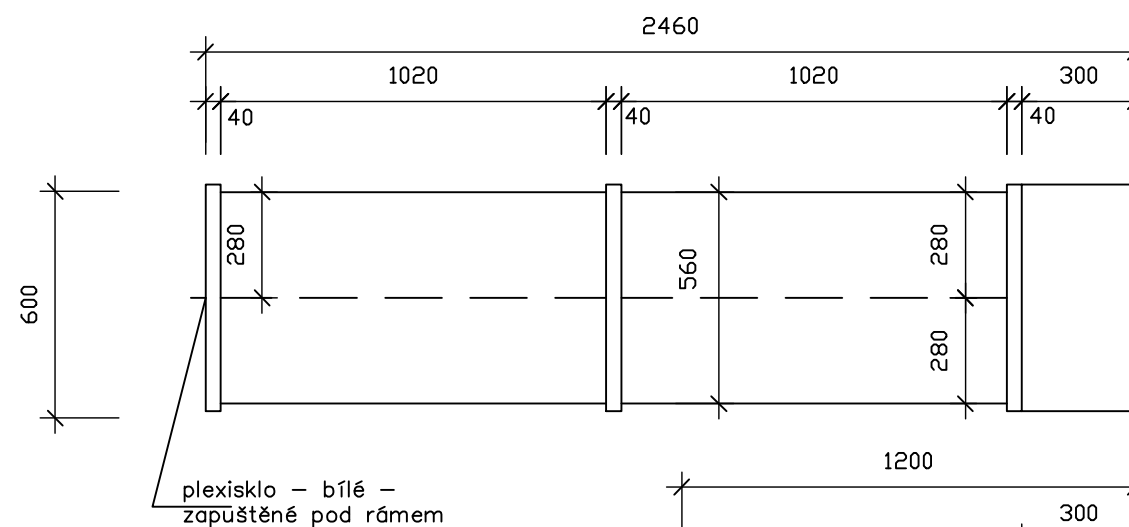

POHLED BOČNÍ

ŘEZ

POHLED ČELNÍ

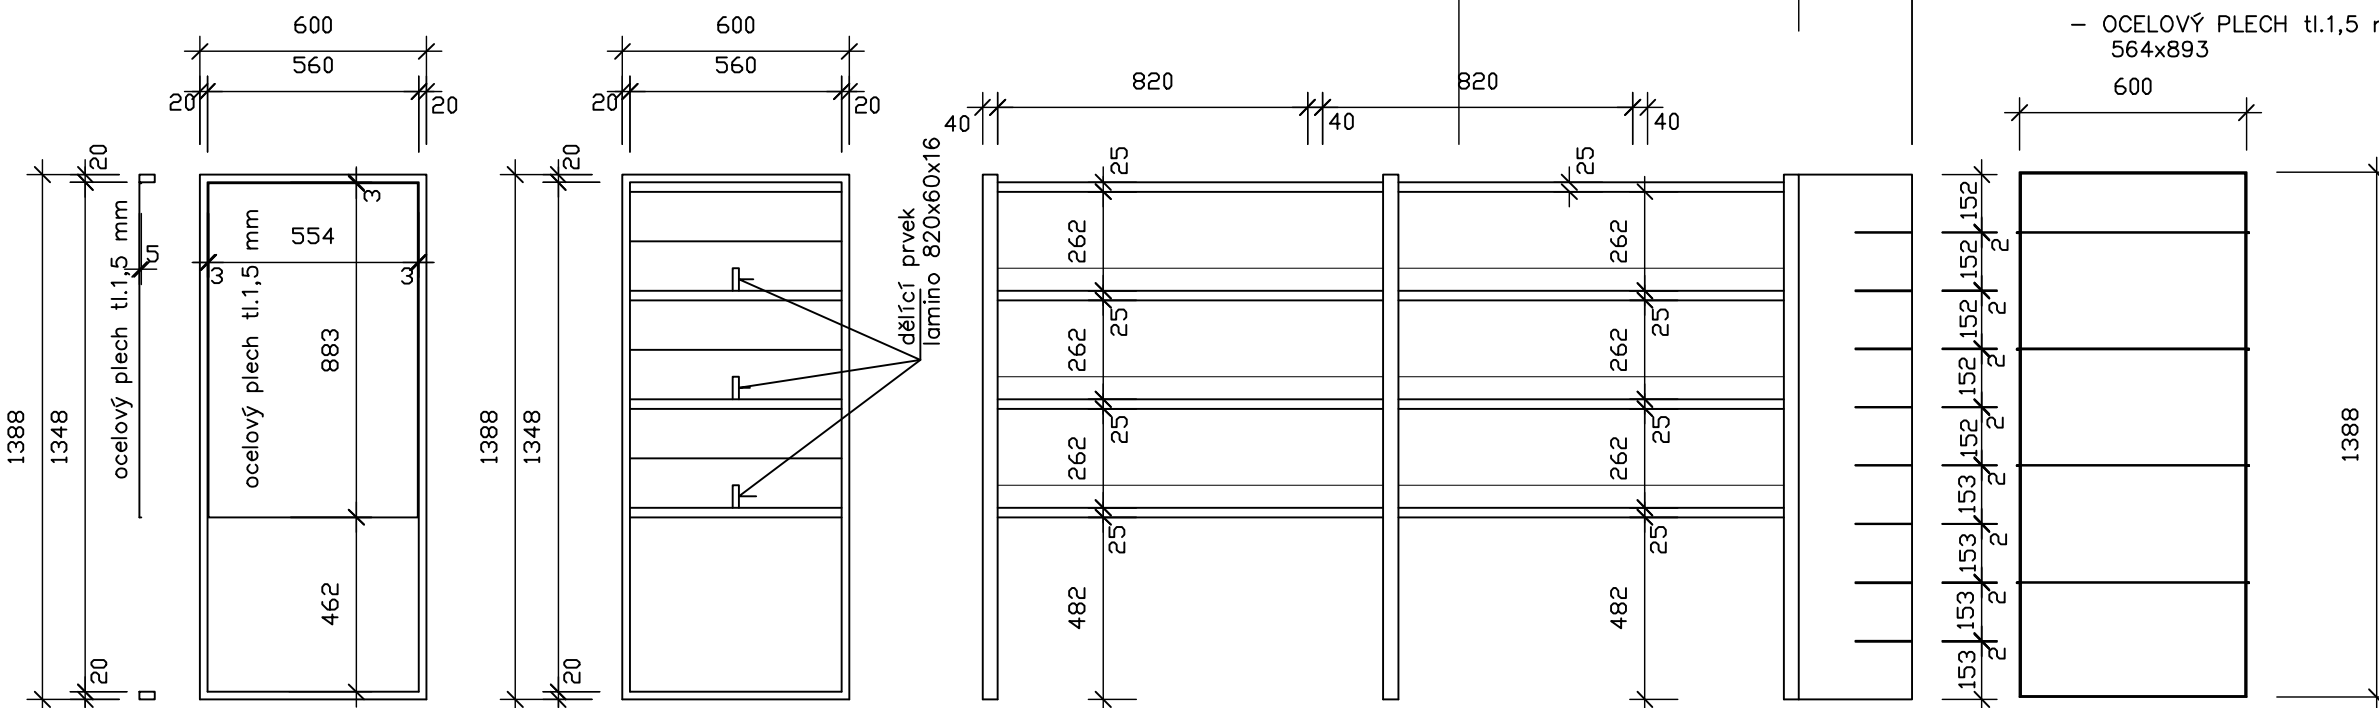

POBOČKA KNIHOVNY DĚČÍN

ul. Tržní 1932/26, Děčín IV–Podmokly

měřítko – 1 : 20

výkres č. 8