



BOČNÍ PŘISAZENÝ DÍL VYSOKÝ 2000
k regálu ozn.4

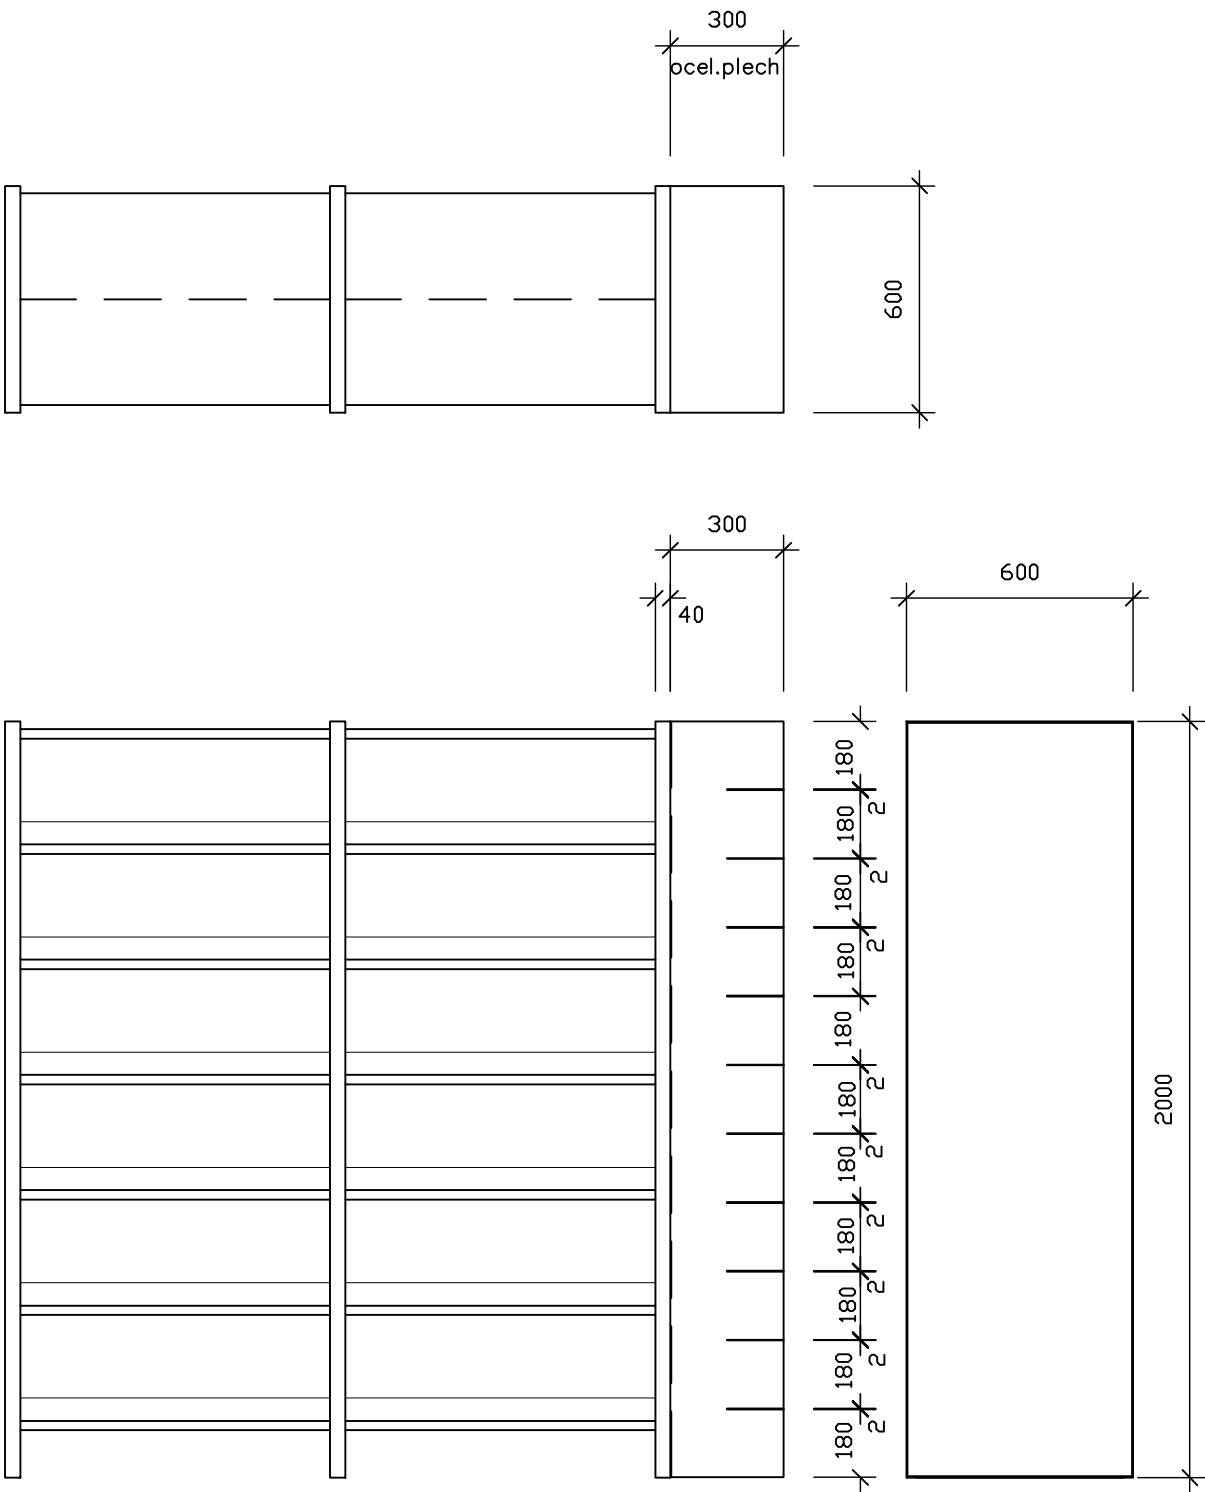

BOČNÍ PŘISAZENÝ DÍL

OCELOVÝ PLECH TL.3 mm 1200x2600 mm
KOMAXIT BÍLÝ POLOMATNÝ RAL
DÍL BUDE S REGÁLEM PEVNĚ SPOJEM (nůty nabo sváry)


ROZVINUTÝ ŘEZ

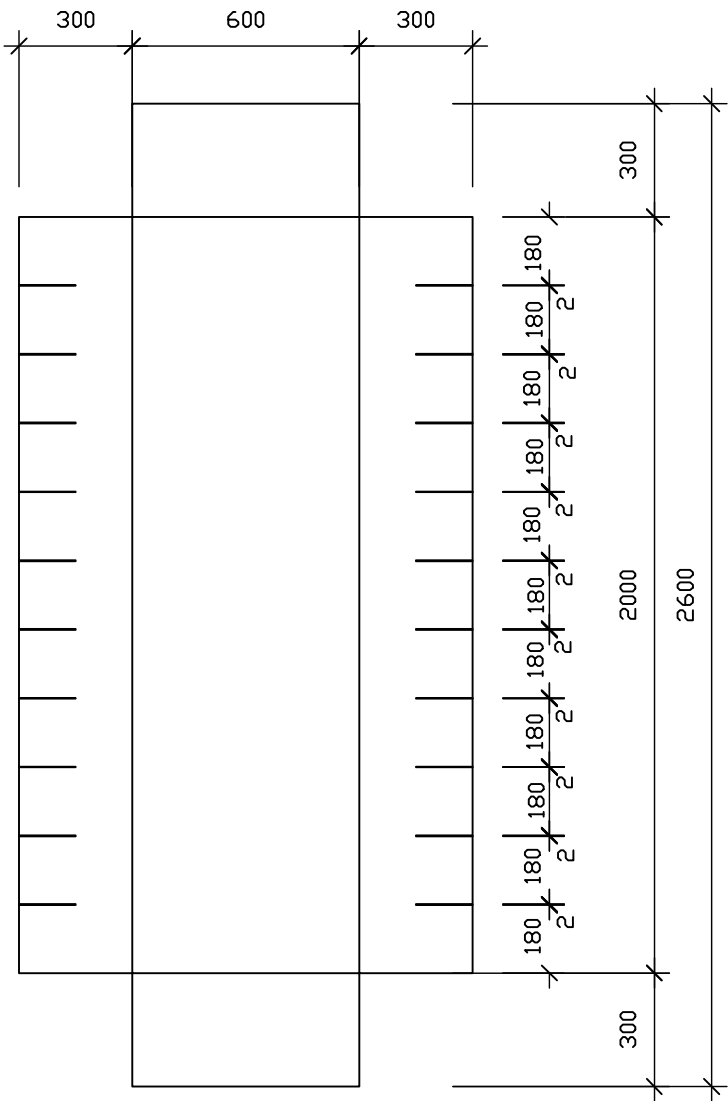


POLICE ... 6 ks/díl

OCELOVÝ PLECH TL.1,5 mm 624x317 mm
KOMAXIT BÍLÝ POLOMATNÝ
hrany přesahující ven z přisazeného dílu budou stuplovány


PŮDORYS

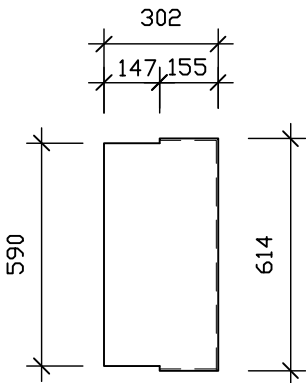

ŘEZ

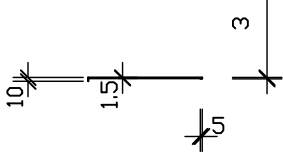

ROZVINUTÝ ŘEZ

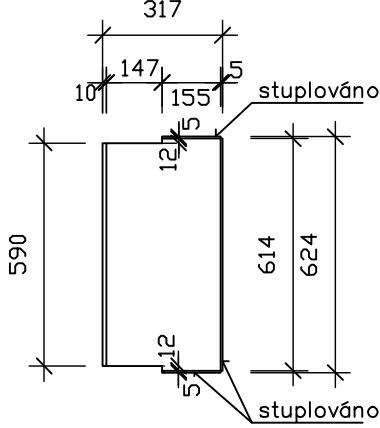

POBOČKA KNIHOVNY DĚČÍN
ul. Tržní 1932/26, Děčín IV–Podmokly
měřítko – 1 : 20
výkres č. 6