


- 13
- LAVICE POD OKNY —

délka 5010 mm

délka 5000 mm

délka 4700 mm

délka 4960 mm

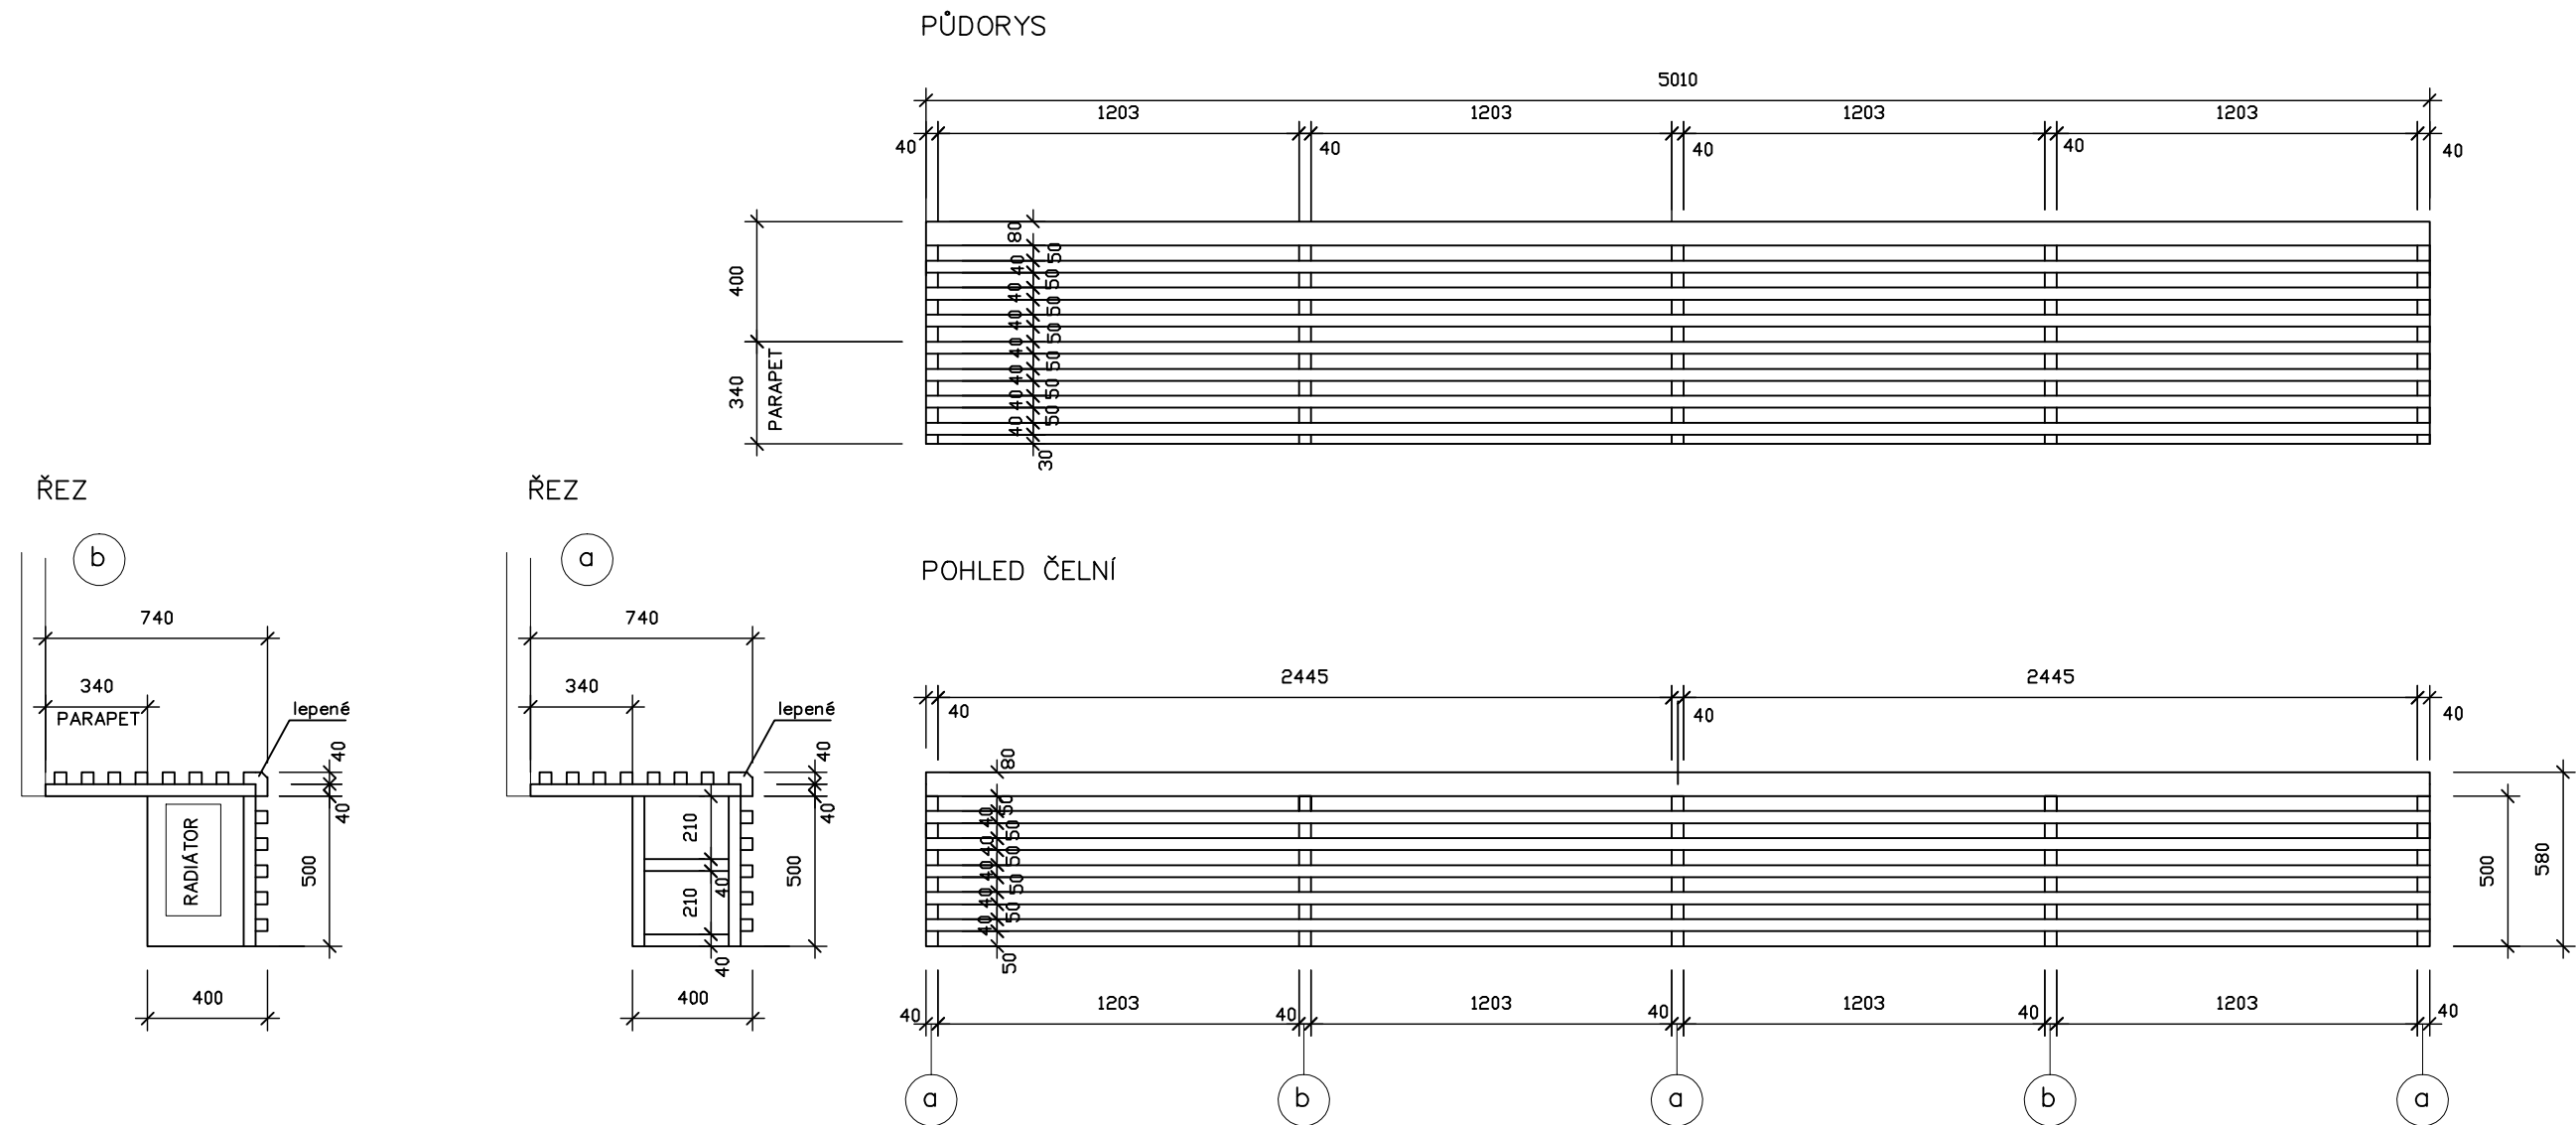

POPIS :  
MASIV DUB – HRANOLY 40x40 mm  
povrchová úprava : bezbarvý lazurový nátěr tenkovrstvý 2 x matný  
spoje zapuštěnými vruty  
stržené hrany

VÝPIS MATERIÁLU :  
MASIV DUB – HRANOLY 40x40 mm ... délka celkem 24,5 m/lavice  
spoje zapuštěnými vruty

POZNÁMKA :  
LAVICE BUDOU VYRÁBĚNY NA MÍRU POD SESTAVY OKEN

POBOČKA KNIHOVNY DĚČÍN  
ul. Tržní 1932/26, Děčín IV–Podmokly  
měřítko – 1 : 25  
výkres č. 17