




SCHEMATICKÝ PODÉLNÝ ŘEZ PROPUSTKEM

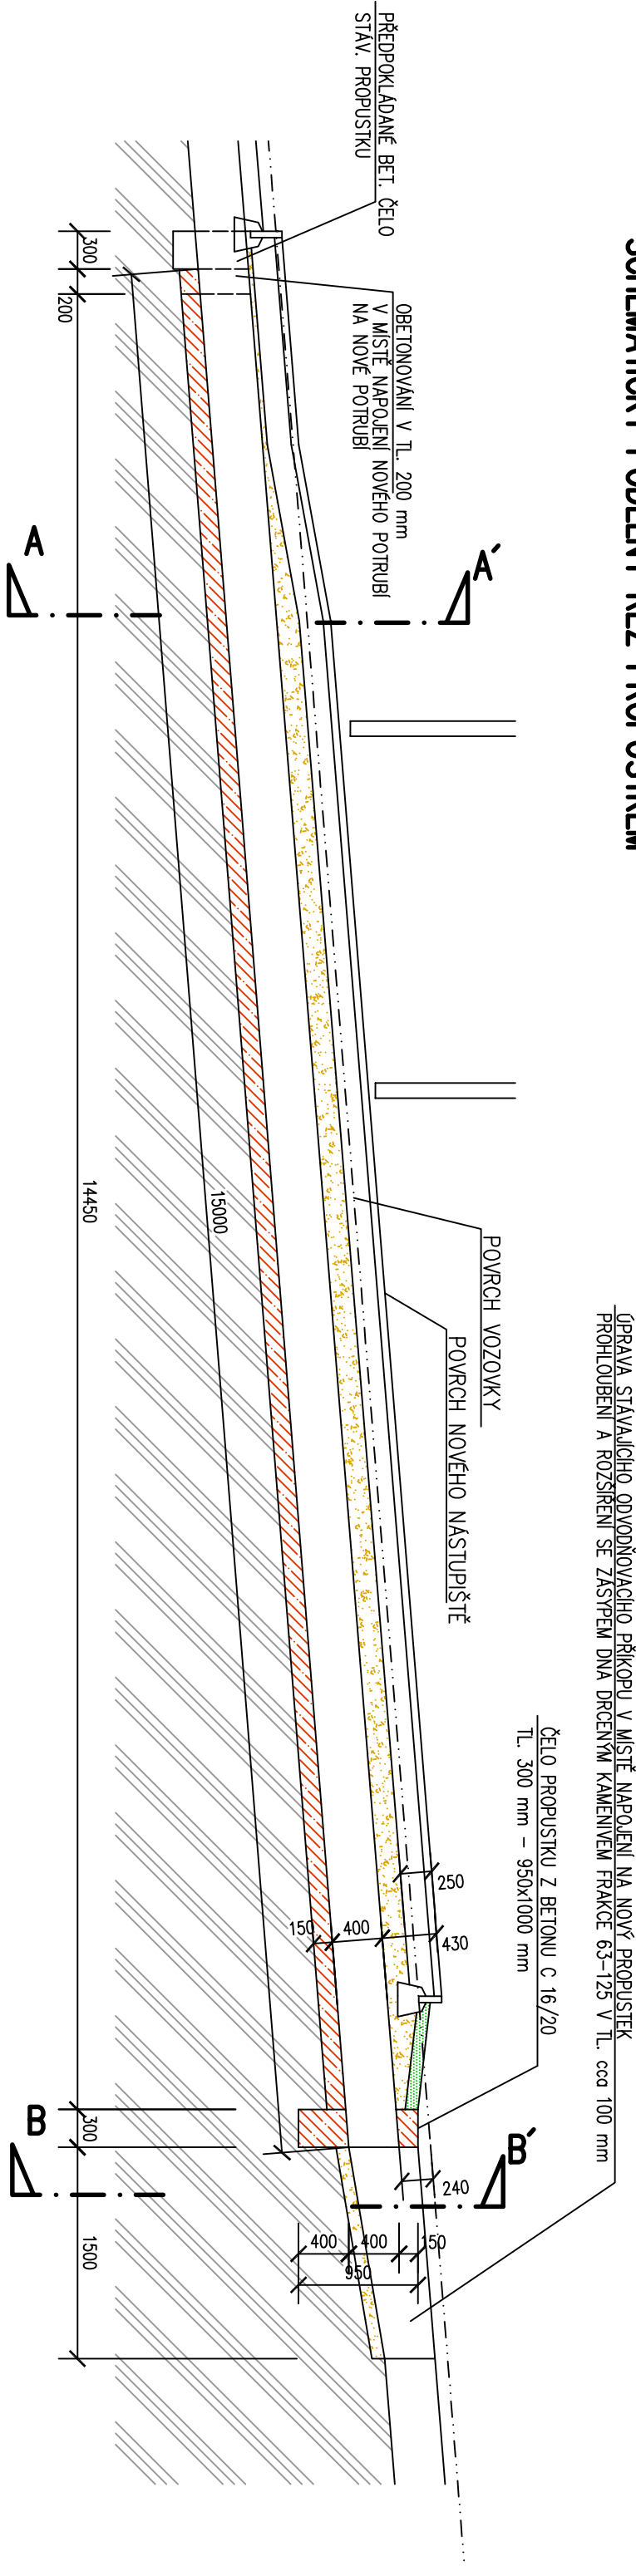

ŘEZ A-A  
VZOROVÝ ŘEZ ULOŽENÍ POTRUBÍ

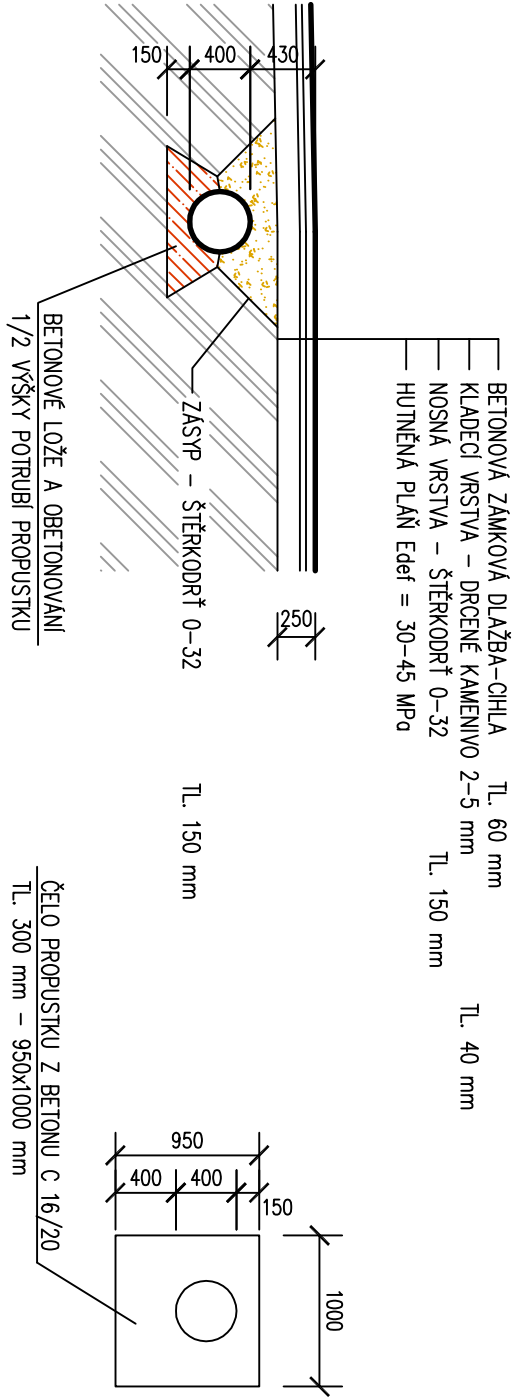

POHLED NA ČELO PROPUSTKU

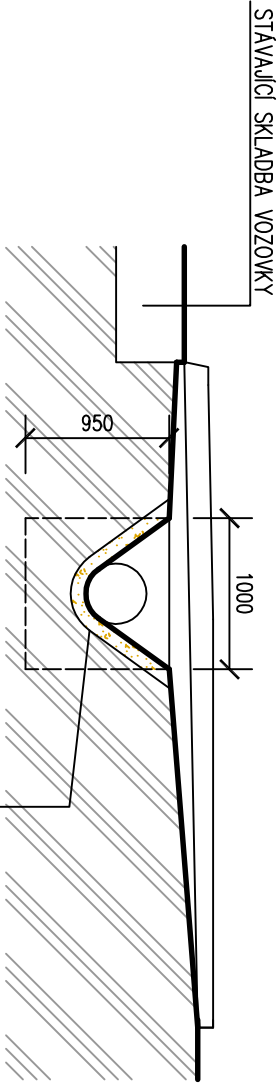

ŘEZ B-B  
ÚPRAVA PŘÍKOPU PŘED ČELEM PROPUSTKU

ÚPRAVA STÁVAJÍCÍHO ODVODŇOVACÍHO PŘÍKOPU V MÍSTĚ NÁPOJENÍ NA NOVÝ PROPUSTEK  
PROHLoubENÍ A ROZšíŘENÍ SE ZASYPEM DŇA DRČENÝM KAMENIVEM FRAKCE 63-125 V TL. cca 100 mm

ZODP. PROJEKTANT	VYPRACOVAL	KRESLIL	KONTROLOVAL	Ing. Vladimír POLDA <i>projektová činnost ve výstavbě</i> IČ 87820641 RIEGROVA 658/79 405 01 Děčín 2 tel. 732 469 463, v.poldinek@seznam.cz	
Ing. V. POLDA	Ing. V. POLDA	Ing. V. POLDA		Č. ZAKÁZKY	35/2017
STAVEBNÍK	STATUTÁRNÍ MĚSTO DĚČÍN Mírové nám. 1175/5, Děčín, Děčín IV-Podmokly, 405 38			Č. KOPIE	Č. VÝKRESU :
MÍSTO STAVBY	p.p.č. 612/2, k.ú. FOLKNÁŘE			DATUM	10/2017
PROVADĚCÍ DOKUMENTACE			STUPEŇ	RDS	
AUTOBUSOVÁ ZASTÁVKA DĚČÍN-FOLKNÁŘE			MĚŘÍTKO	1 : 50	
			na p.p.č. 612/2, k.ú. FOLKNÁŘE		
			PROPUSTEK		06