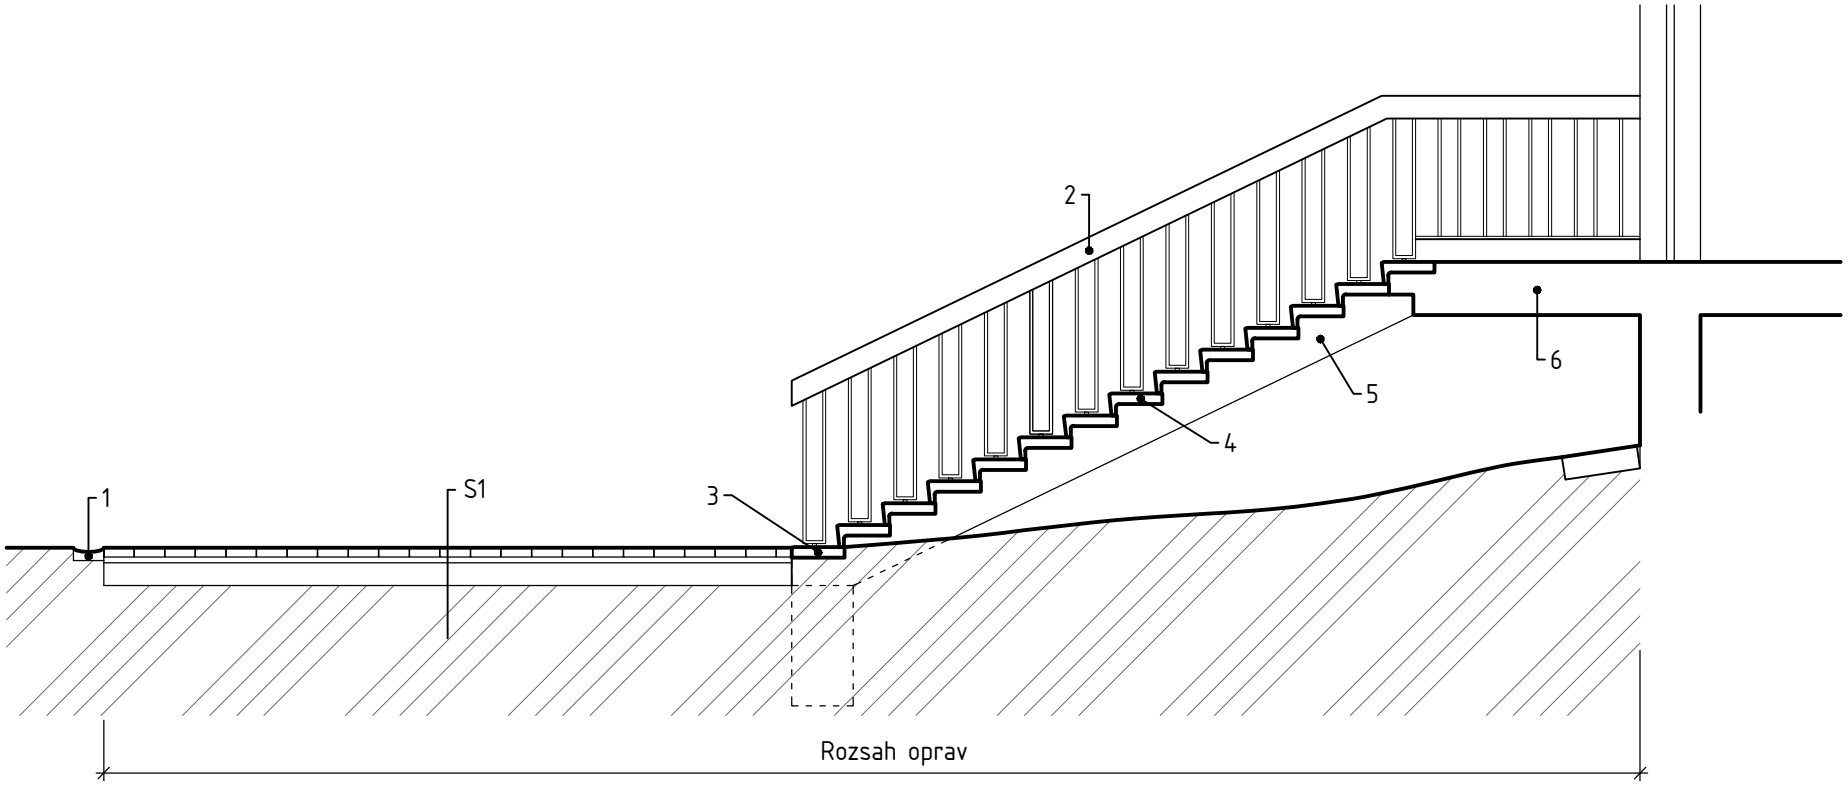

Skladba S1 :

- Nová zámková dlažba přírodní šedá tl. 60mm
- Kladecí vrstva ze štěrkodrtě vel. 4-8mm tl. 40mm
- Podklad ze štěrkodrtě vel.0-32mm tl. 150mm
- Zhutněná pláň

Legenda :

1 - Stávající pojezdové žlabovky š. 200mm
2 - Oprava stávajícího zábradlí - stávající dva kusy schodišťového zábradlí budou demontovány. Kotvení zábradlí se upraví, konstrukce se opískuje a žárově pozinkuje. Opravené zábradlí se zpětně osadí. Délka 6,100m (váha 200kg/1kus)
3 - Nová nosná schodišťová deska
4 - Nový nosný schodišťový stupeň
5 - Reprofilace stávající schodnice
6 - Reprofilace stávající podesty

Podle Zákona 183/2006 Sb., § 153 odst. 1 bude před započetím zemních prací zajištěno vytyčení tras technické infrastruktury, zejména energetických a komunikačních vedení, vodovodní, plynovodní a stokové sítě, případně jiné překážky.

Projektant	Vypracoval	Kontroloval	Vladimír Vidai	
Vladimír Vidai	Bc. Vojtěch Vidai	Vladimír Vidai	Březiny 185, Děčín XXVII	
			Telefon: +420 607 947 223	
Investor	ZŠ Školní 1544/5, Děčín - Želenice		E-mail: vlada.vidai@volny.cz	
Místo stavby	p. č. 2889/78, k. ú. Podmokly		Datum	03/2018
Oprava vnějšího schodiště do tělocvičny			Formát/Měřítko	A4/1:50
			Stupeň PD	DZS
Řez			Č.VÝKRESU: 4	Č.KOPIE: