


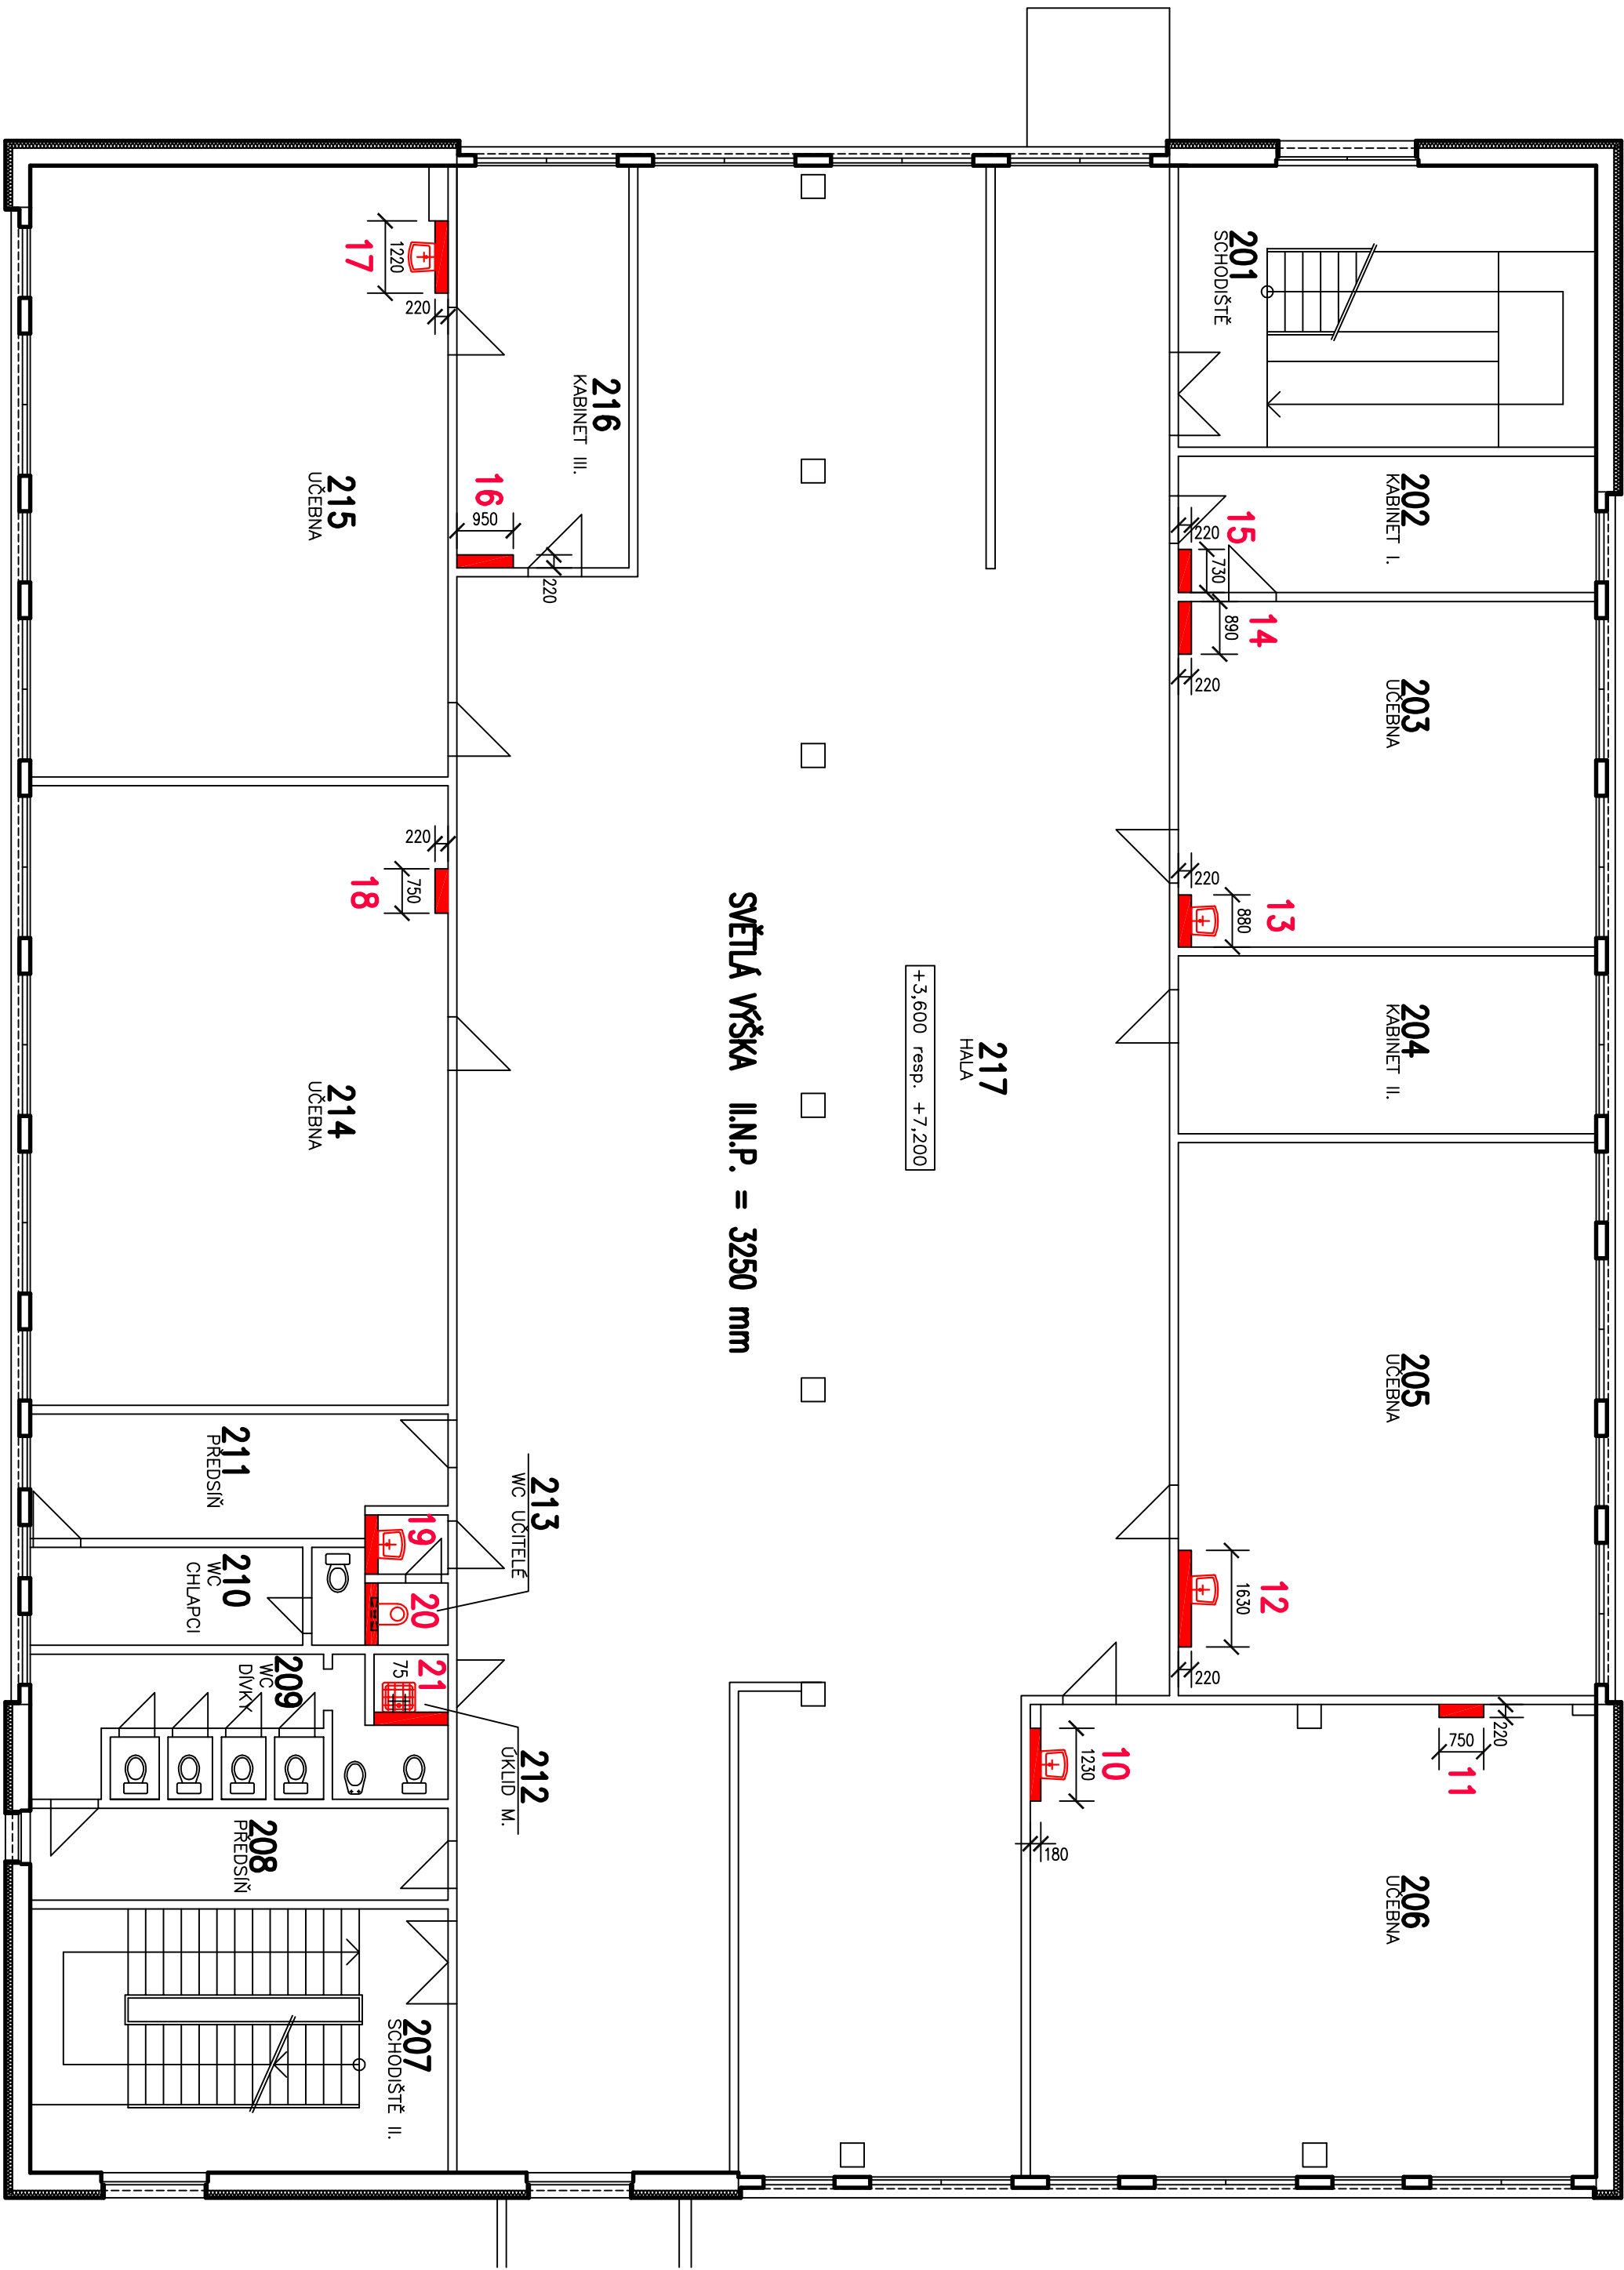

LEGENDA :

- SCHEMATICKÉ (PŘEBUDNÉ) UMÍSTĚNÍ STAV. INSTALAČNÍ ŠACHTY S PROVEDENÍM VÝMĚNY STUPACÍCH POTRUBÍ,
- ZABEZPEČOVACÍCH PŘEDMĚTŮ A NOVÉ OBEZDŮVKY (VÝZBĚH) Z TVARNIC "TONG"

±0.000 = PODLAHA V I.N.P.

ZODP.PROJEKTANT			VYPRACOVAL		KRESLIL	KONTROLOVAL		ATELIER PŘÍPĚŘ-ING.J.VLK	
Ing.Josef VLK			Ing.Josef VLK		P. VILIMKOVÁ	Ing.Josef VLK		DRÁŽDANSKÁ 23, DEČÍN XVI.405 02	
								tel. 412 528 876	
STAVEBNÍK			MÍSTO DEČÍN, MÍROVÉ náb. 1175/5, DEČÍN IV			DATUM		06/2017	
MÍSTO STAVBY			st.p.č.781/3, 785, k.ú. BOLETICE NAD LABEM			STUPEŇ		PROVADEČI	
						MĚŘÍTKO		1 : 100	
						Č. ZAKÁZKY		1959 / 2017	
						Č. KOPIE		Č. VÝKRESU :	
								2	