


STAVEBNÍ ÚPRAVY DOZP BOLETICE
STUDIE

ZHOTOVITEL - JAN HOŠEK - ČKAIT 0501263

DATUM - ÚNOR 2017

PŮDORYS 1.NP - STÁVAJÍCÍ STAV

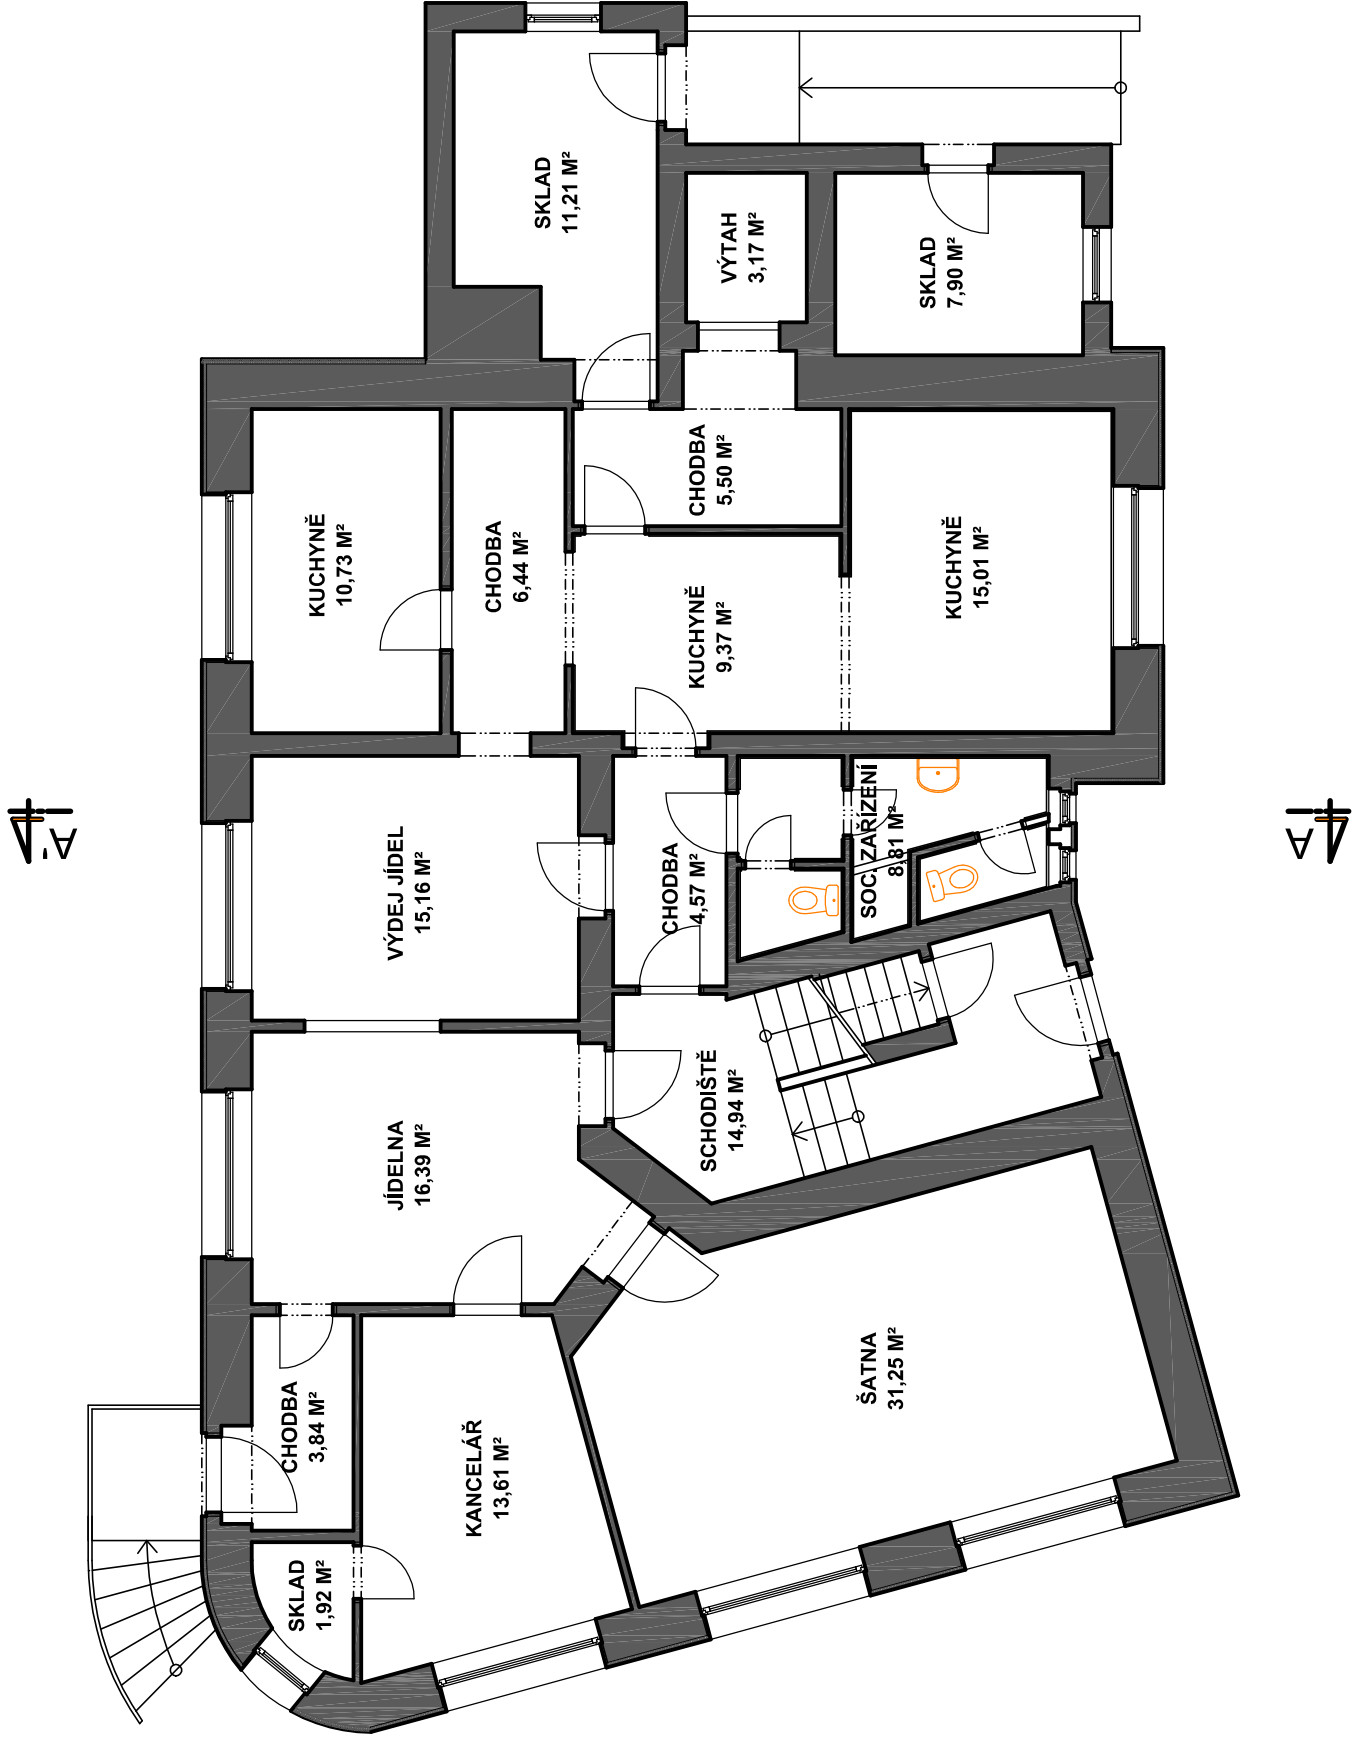

STAVEBNÍ ÚPRAVY DOZP BOLETICE
STUDIE

ZHOTOVITEL - JAN HOŠEK - ČKAIT 0501263

DATUM - ÚNOR 2017

PŮDORYS 2.NP - STÁVAJÍCÍ STAV




STAVEBNÍ ÚPRAVY DOZP BOLETICE

STUDIE

ZHOTOVITEL - JAN HOŠEK - ČKAIT 0501263

DATUM - ÚNOR 2017


PŮDORYS 3.NP - STÁVAJÍCÍ STAV

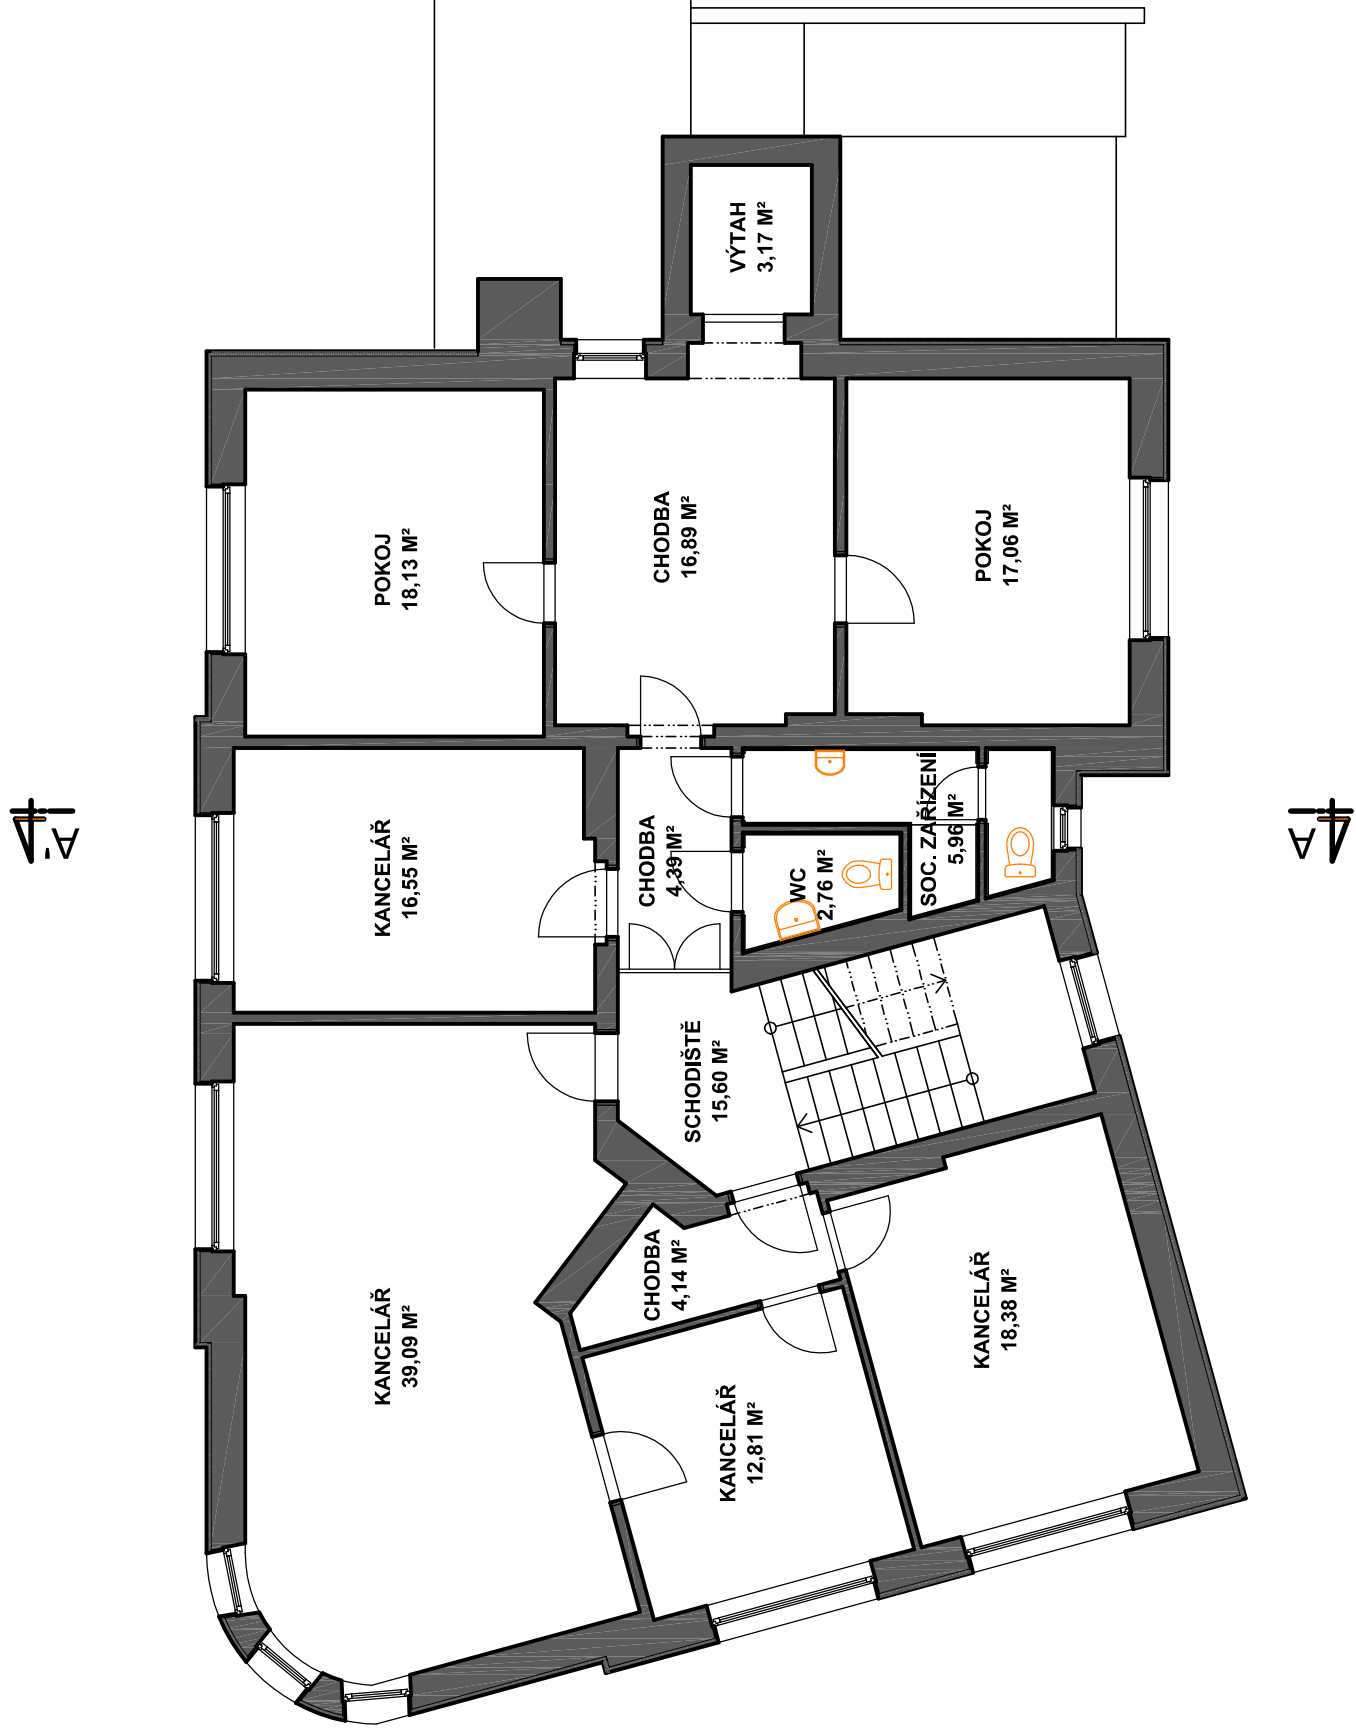

STAVEBNÍ ÚPRAVY DOZP BOLETICE
STUDIE

ZHOTOVITEL - JAN HOŠEK - ČKAIT 0501263

DATUM - ÚNOR 2017

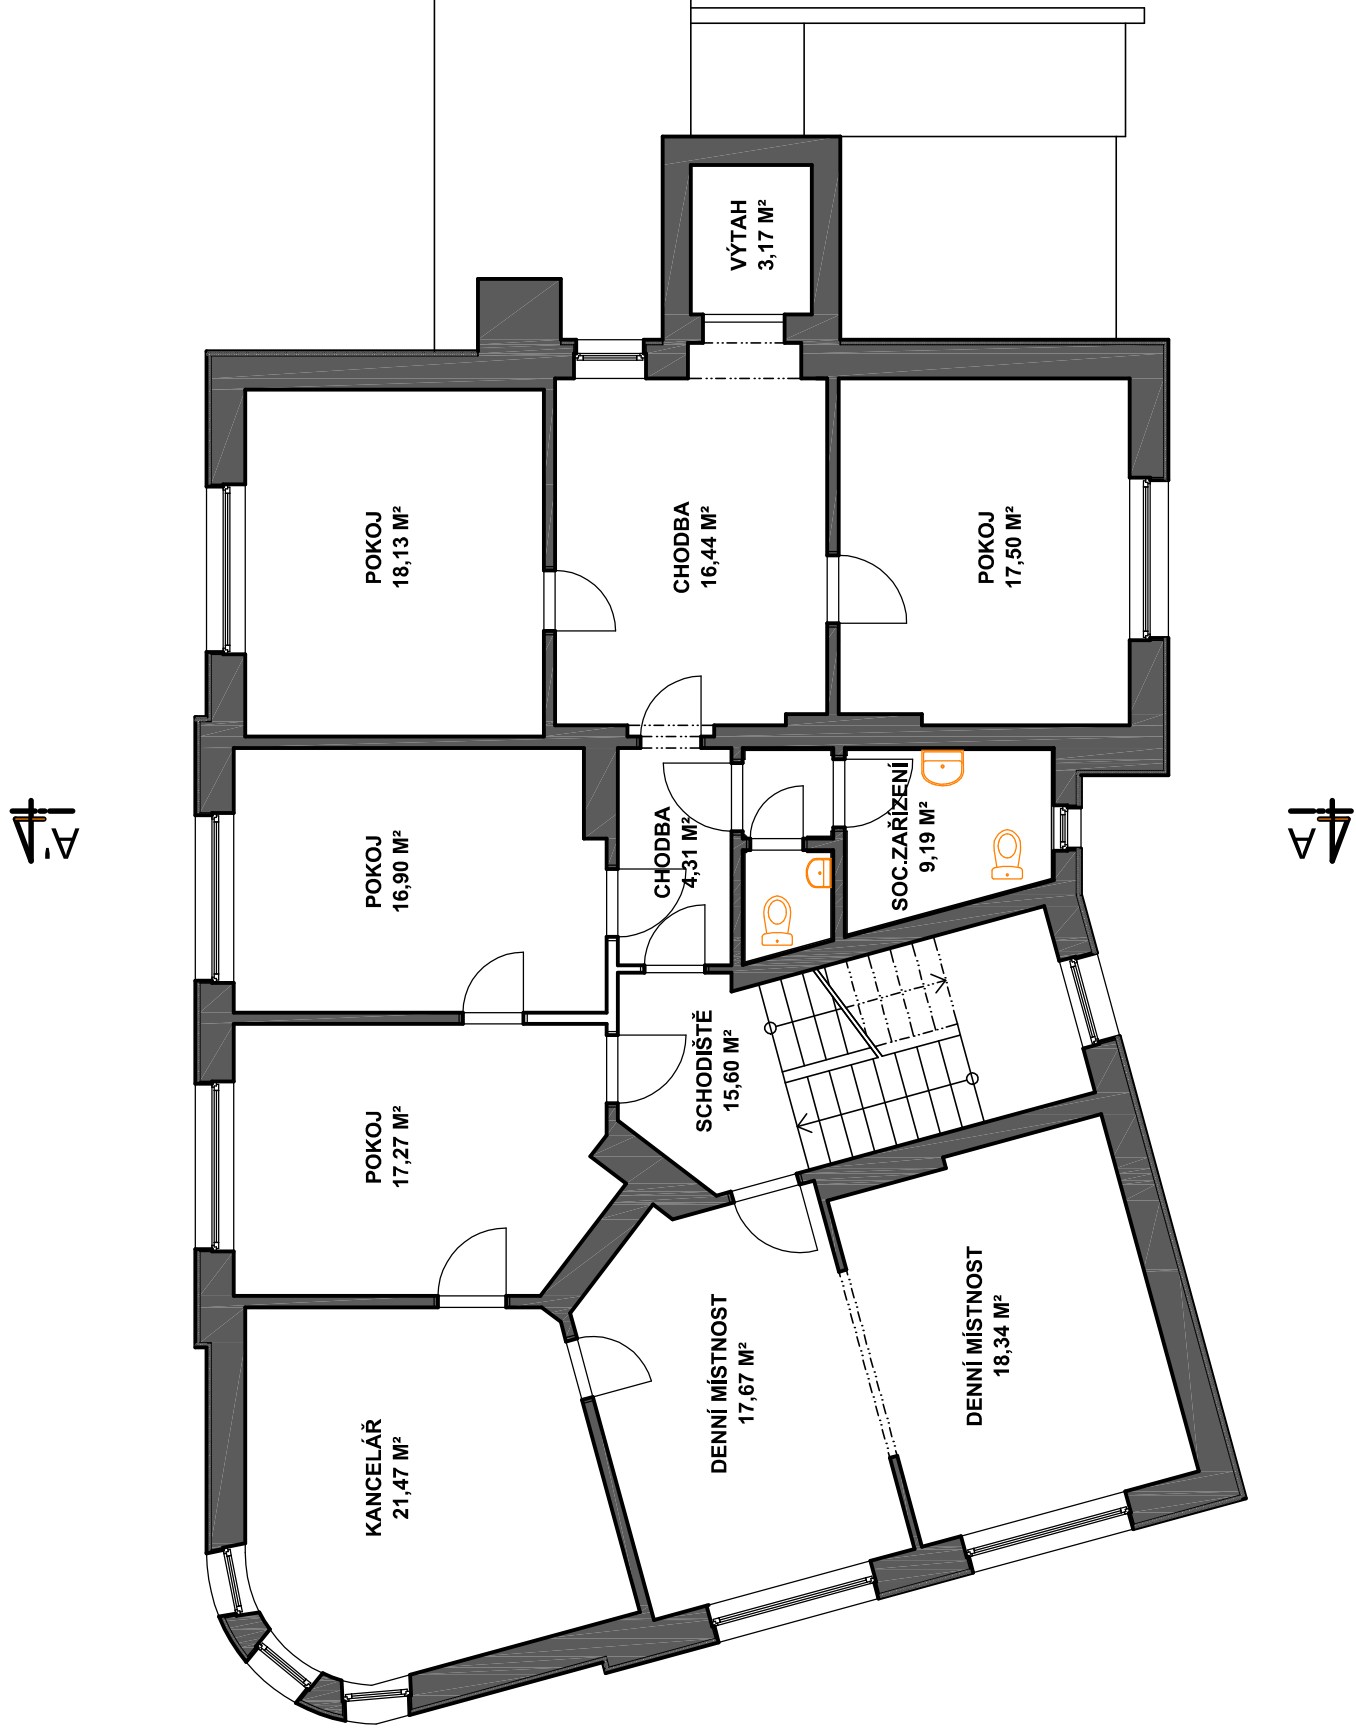


STAVEBNÍ ÚPRAVY DOZP BOLETICE
STUDIE

ZHOTOVITEL - JAN HOŠEK - ČKAIT 0501263

DATUM - ÚNOR 2017

PŮDORYS 5.NP - STÁVAJÍCÍ STAV

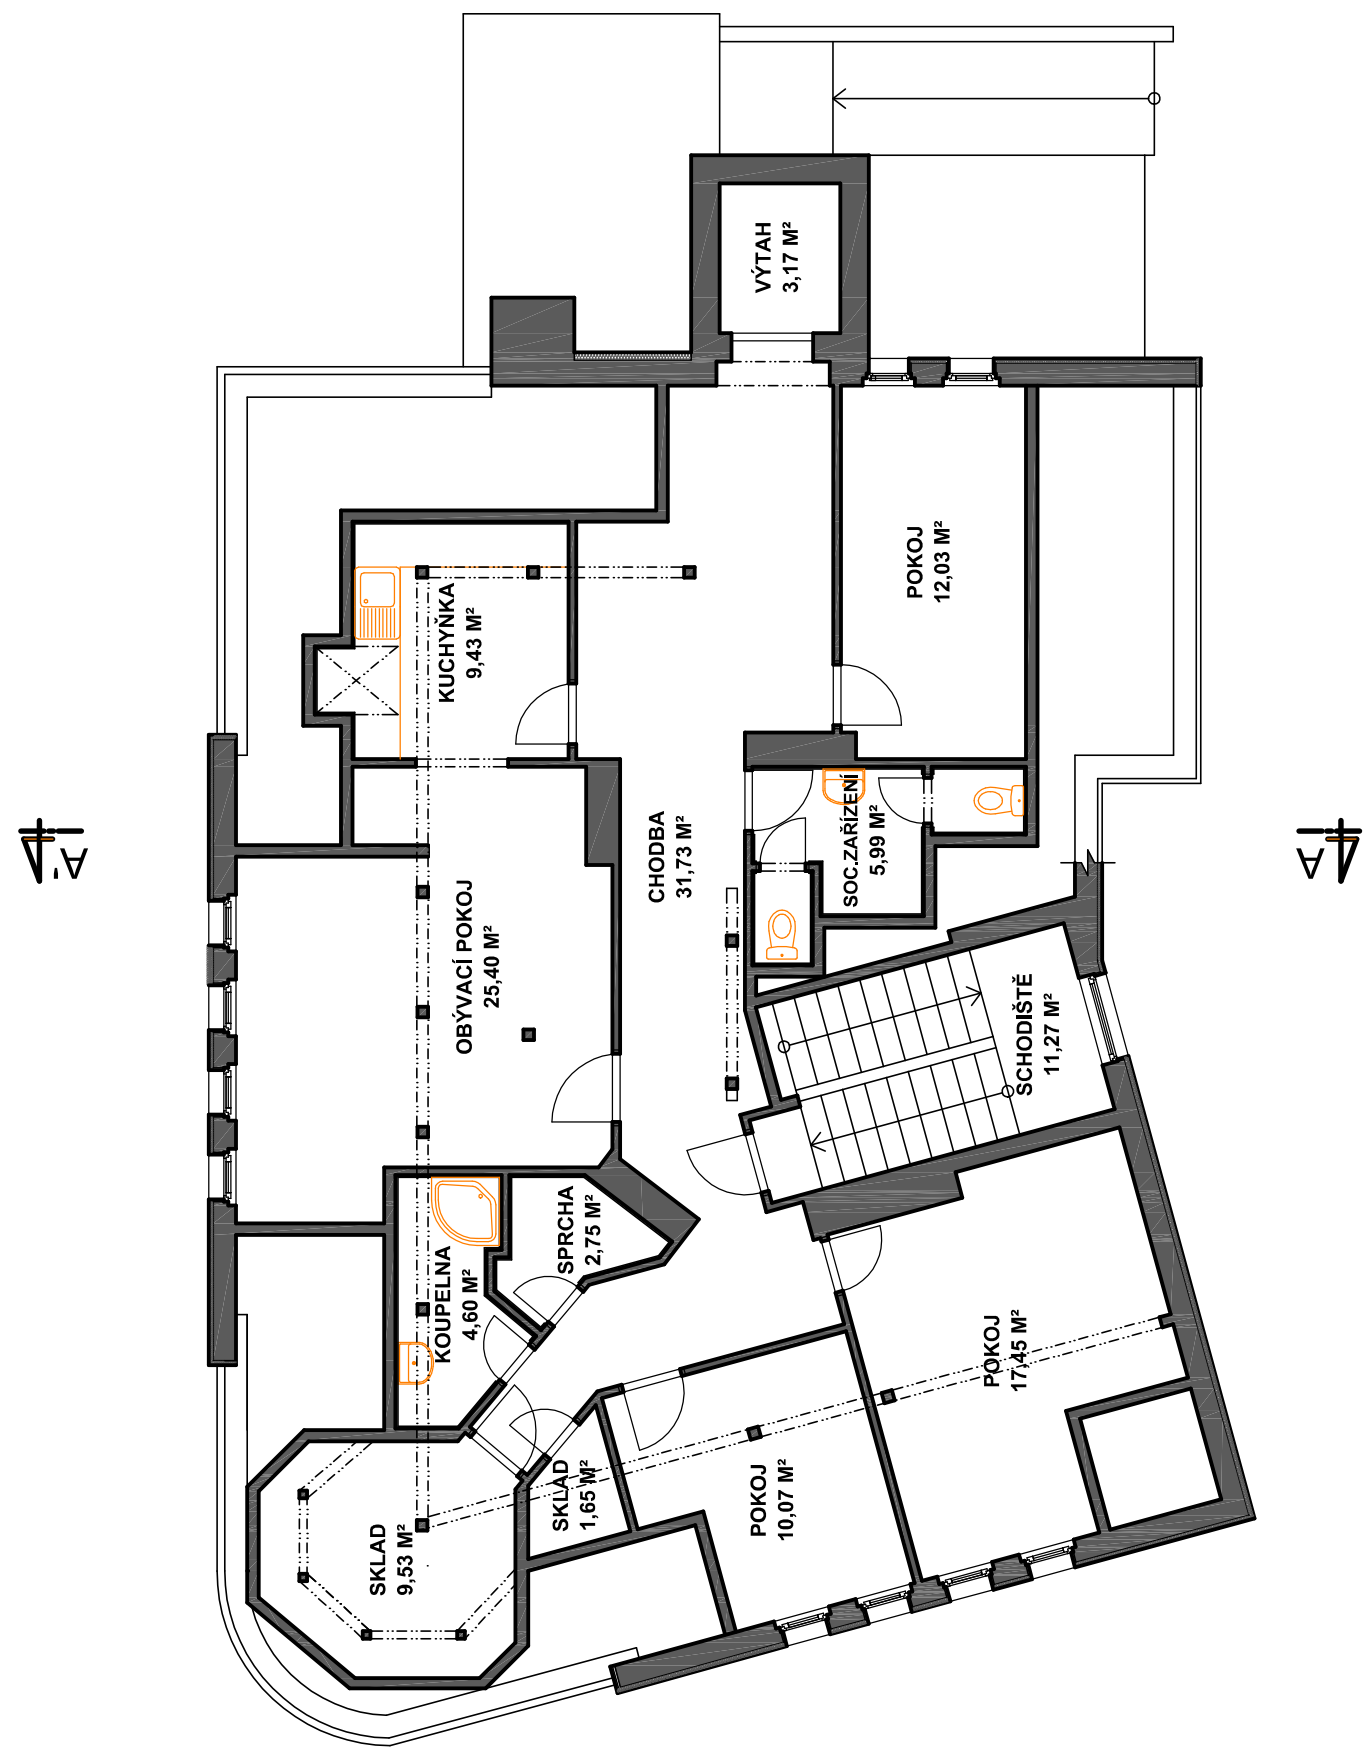

STAVEBNÍ ÚPRAVY DOZP BOLETICE
STUDIE
ZHOTOVITEL - JAN HOŠEK - ČKAIT 0501263
DATUM - ÚNOR 2017