
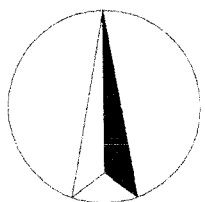


# SITUACE M 1 : 1000

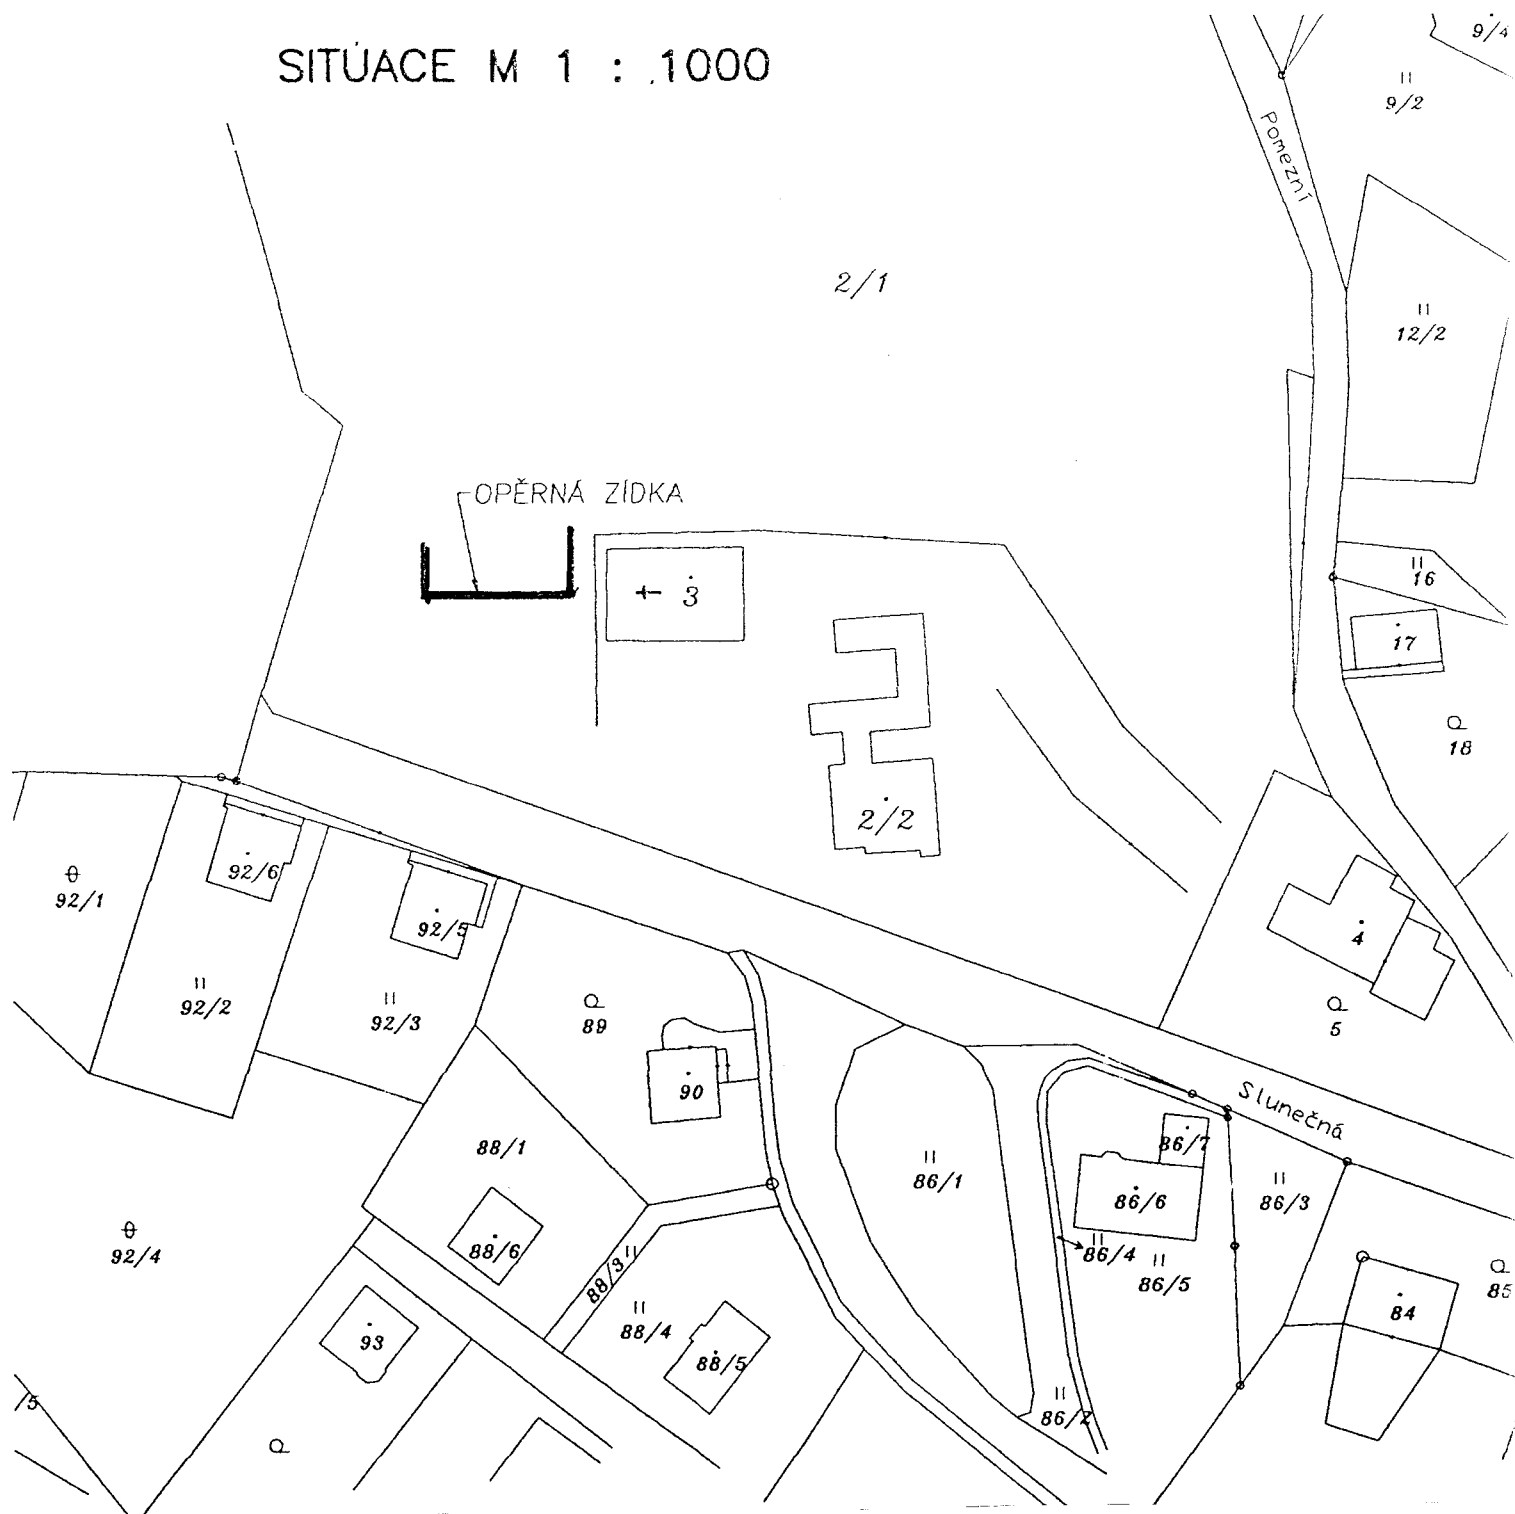

PROJEKTANT:	KRESLIL:	ZODP.PROJEKTANT		
	Ing.Hana Víchevč	KARL JOŽÁK		
INVESTOR:STATUTÁRNÍ MĚSTO DĚČÍN,MÍROVÉ NÁM.1175/5 ,DC4			FORMÁT:	A4
STAVBA : OPĚRNÁ ZEĎ NA P.P.Č.2/1, K.Ú.PODMOKLY			MĚŘITKO:	1:1000
			ÚČEL:	PROJEKT
			ČÍSLO ZAKÁZKY:	092017
			ARCHIVNÍ ČÍSLO:	92017
SITUACE			Č.V.	1