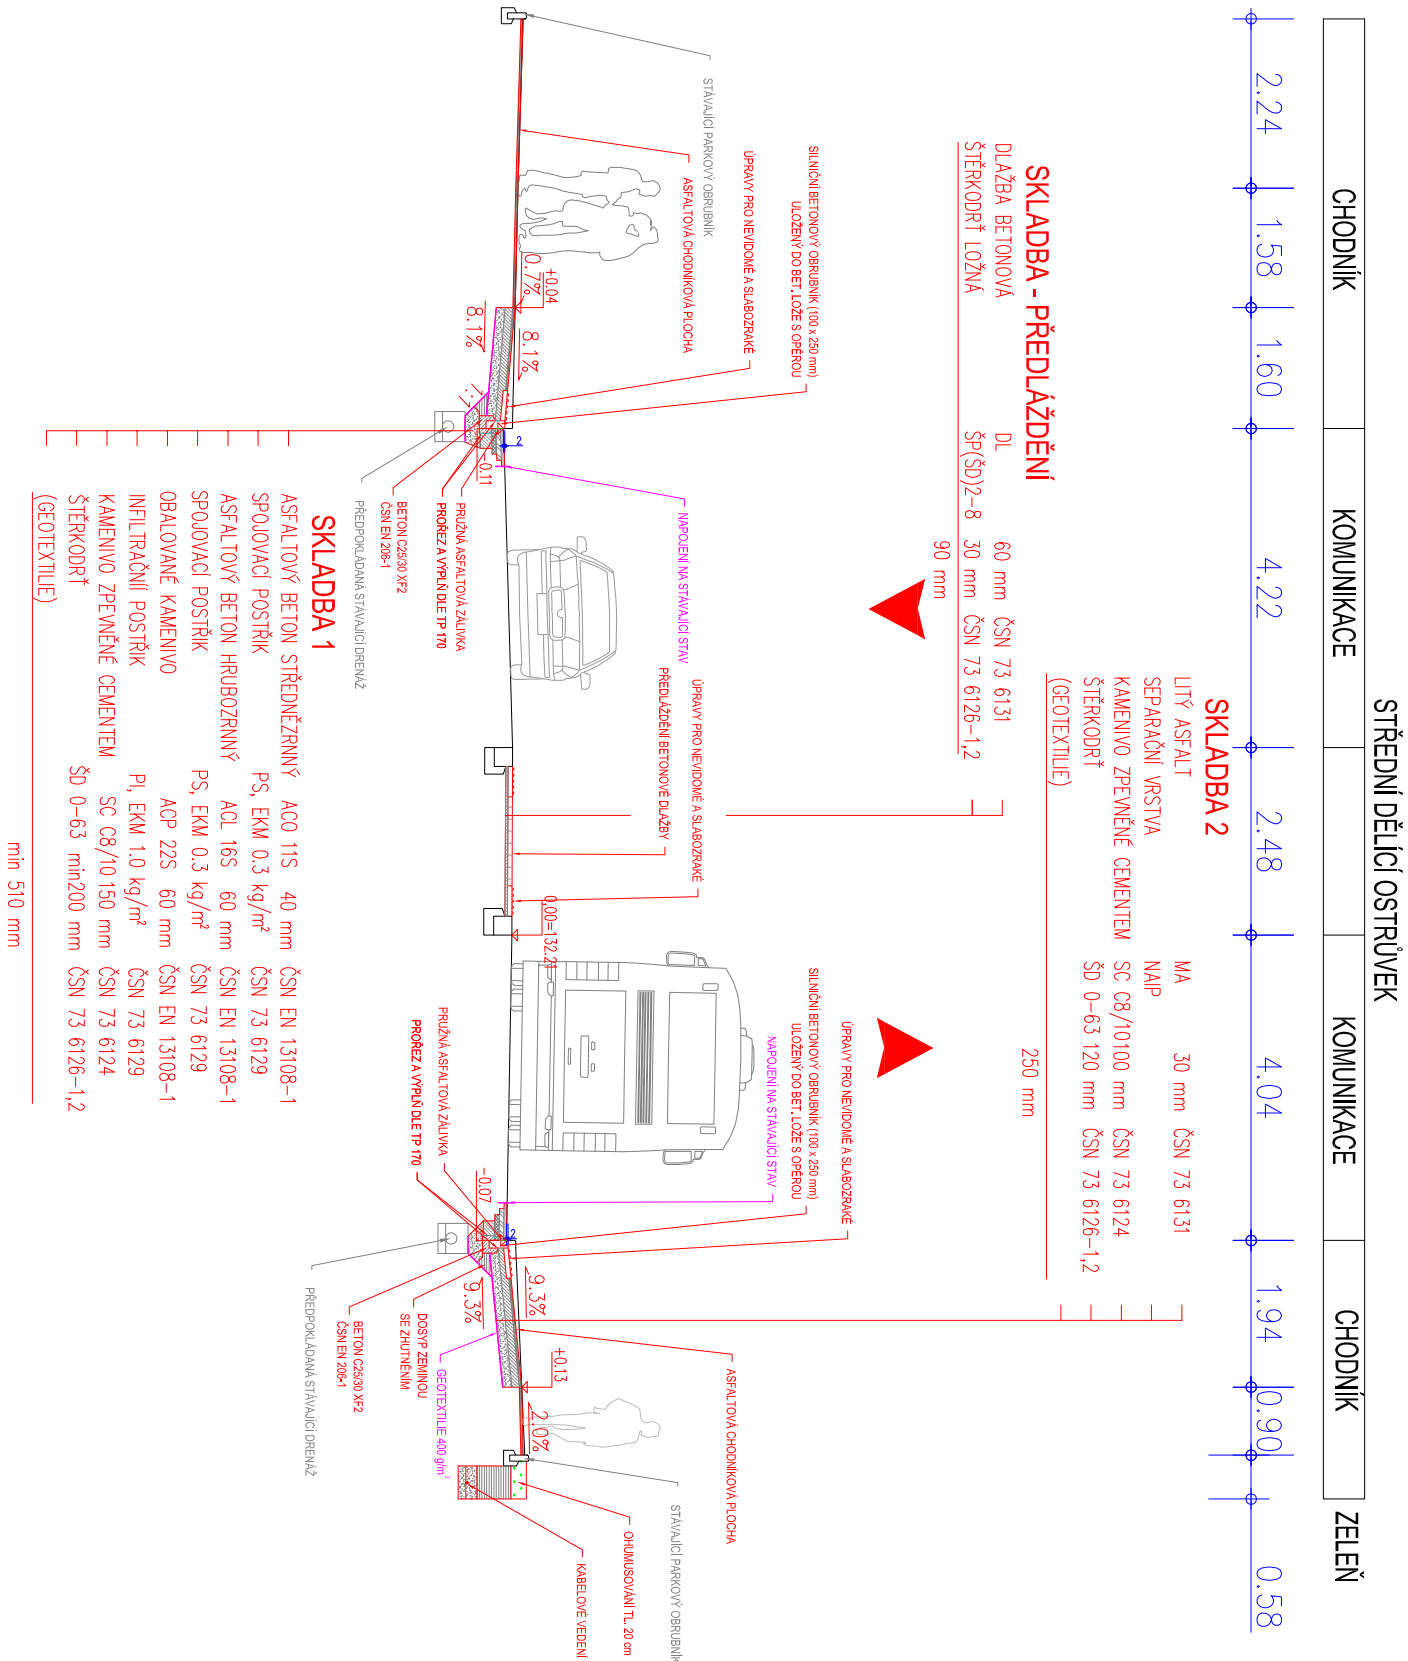


Vzorový příčný řez
1:100

LEGENDA:

Zaměření v dané lokalitě bylo provedeno firmou GEODEZIE DĚČÍN s.r.o. Průběh inženýrských sítí byl poskytnut správci sítí a byl převzat do digitálních verzí DWG z obdoby formátů PDF. Před zahájením prací je nutné, aby investor požádal majitele (provazovatele) jednotlivých inž. sítí o vytyčení v terénu, aby nedošlo k jejich poškození.

 ∇_R

VŠECHNY KÓTY JSOU UVEDENY V (m)

Změna:	Popis:	Vypracoval:	Datum:	Autorizační razítko:	Paří:
					
Schéma:	Akce: DĚČÍN – BEZBARIÉROVÁ ÚPRAVA PŘECHODU PRO CHODCE VČETNĚ NASVĚTLENÍ NA SILNICI Č.I/62, UL. 2. POLSKÉ ARMÁDY X FÜGNEROVA“				
Objednatel / investör: Statutární město Děčín Mírové nám. 117/35 405 38 Děčín IV tel.: +420 412 593 111 mail.: post@mmdecin.cz www.www.mmdecin.cz					
Generální projektant: DOPAS s.r.o. Kubelkova 1224/42 130 00 Praha 3 - Žitkov tel.: +420 602 465 466 mail.jirio@dopas.net zak.číslo: 2015_1009		Vedení projektu: Ing. Vilem Minařík <i>W. Minařík</i> Datum: 08/2016			
Profese: DOPAS s.r.o. Kubelkova 1224/42 130 00 Praha 3 - Žitkov tel.: +420 602 465 466 mail.jirio@dopas.net zak.číslo: 2015_1009		Zodpovědný projektant: Ing. Václav Juppa Datum: 08/2016			
Název výkresu: Vzorový příčný řez		Vyracoval: Ing. Vladimír Černý <i>V. Černý</i> Datum: 08/2016			
Stupeň PD: DPS Dokumentace pro provedení stavby		Stavební objekt: 100,01 Zpevněné plochy a komunikace Formát: 1:100			
Polohopis: Souřadnicový systém S-JTSK		Výškopis: Výškový systém Bpv č. výkresu: 2 x A4 3			