


SITUACE ŠIRŠÍCH VZTAHŮ
M 1:25 000

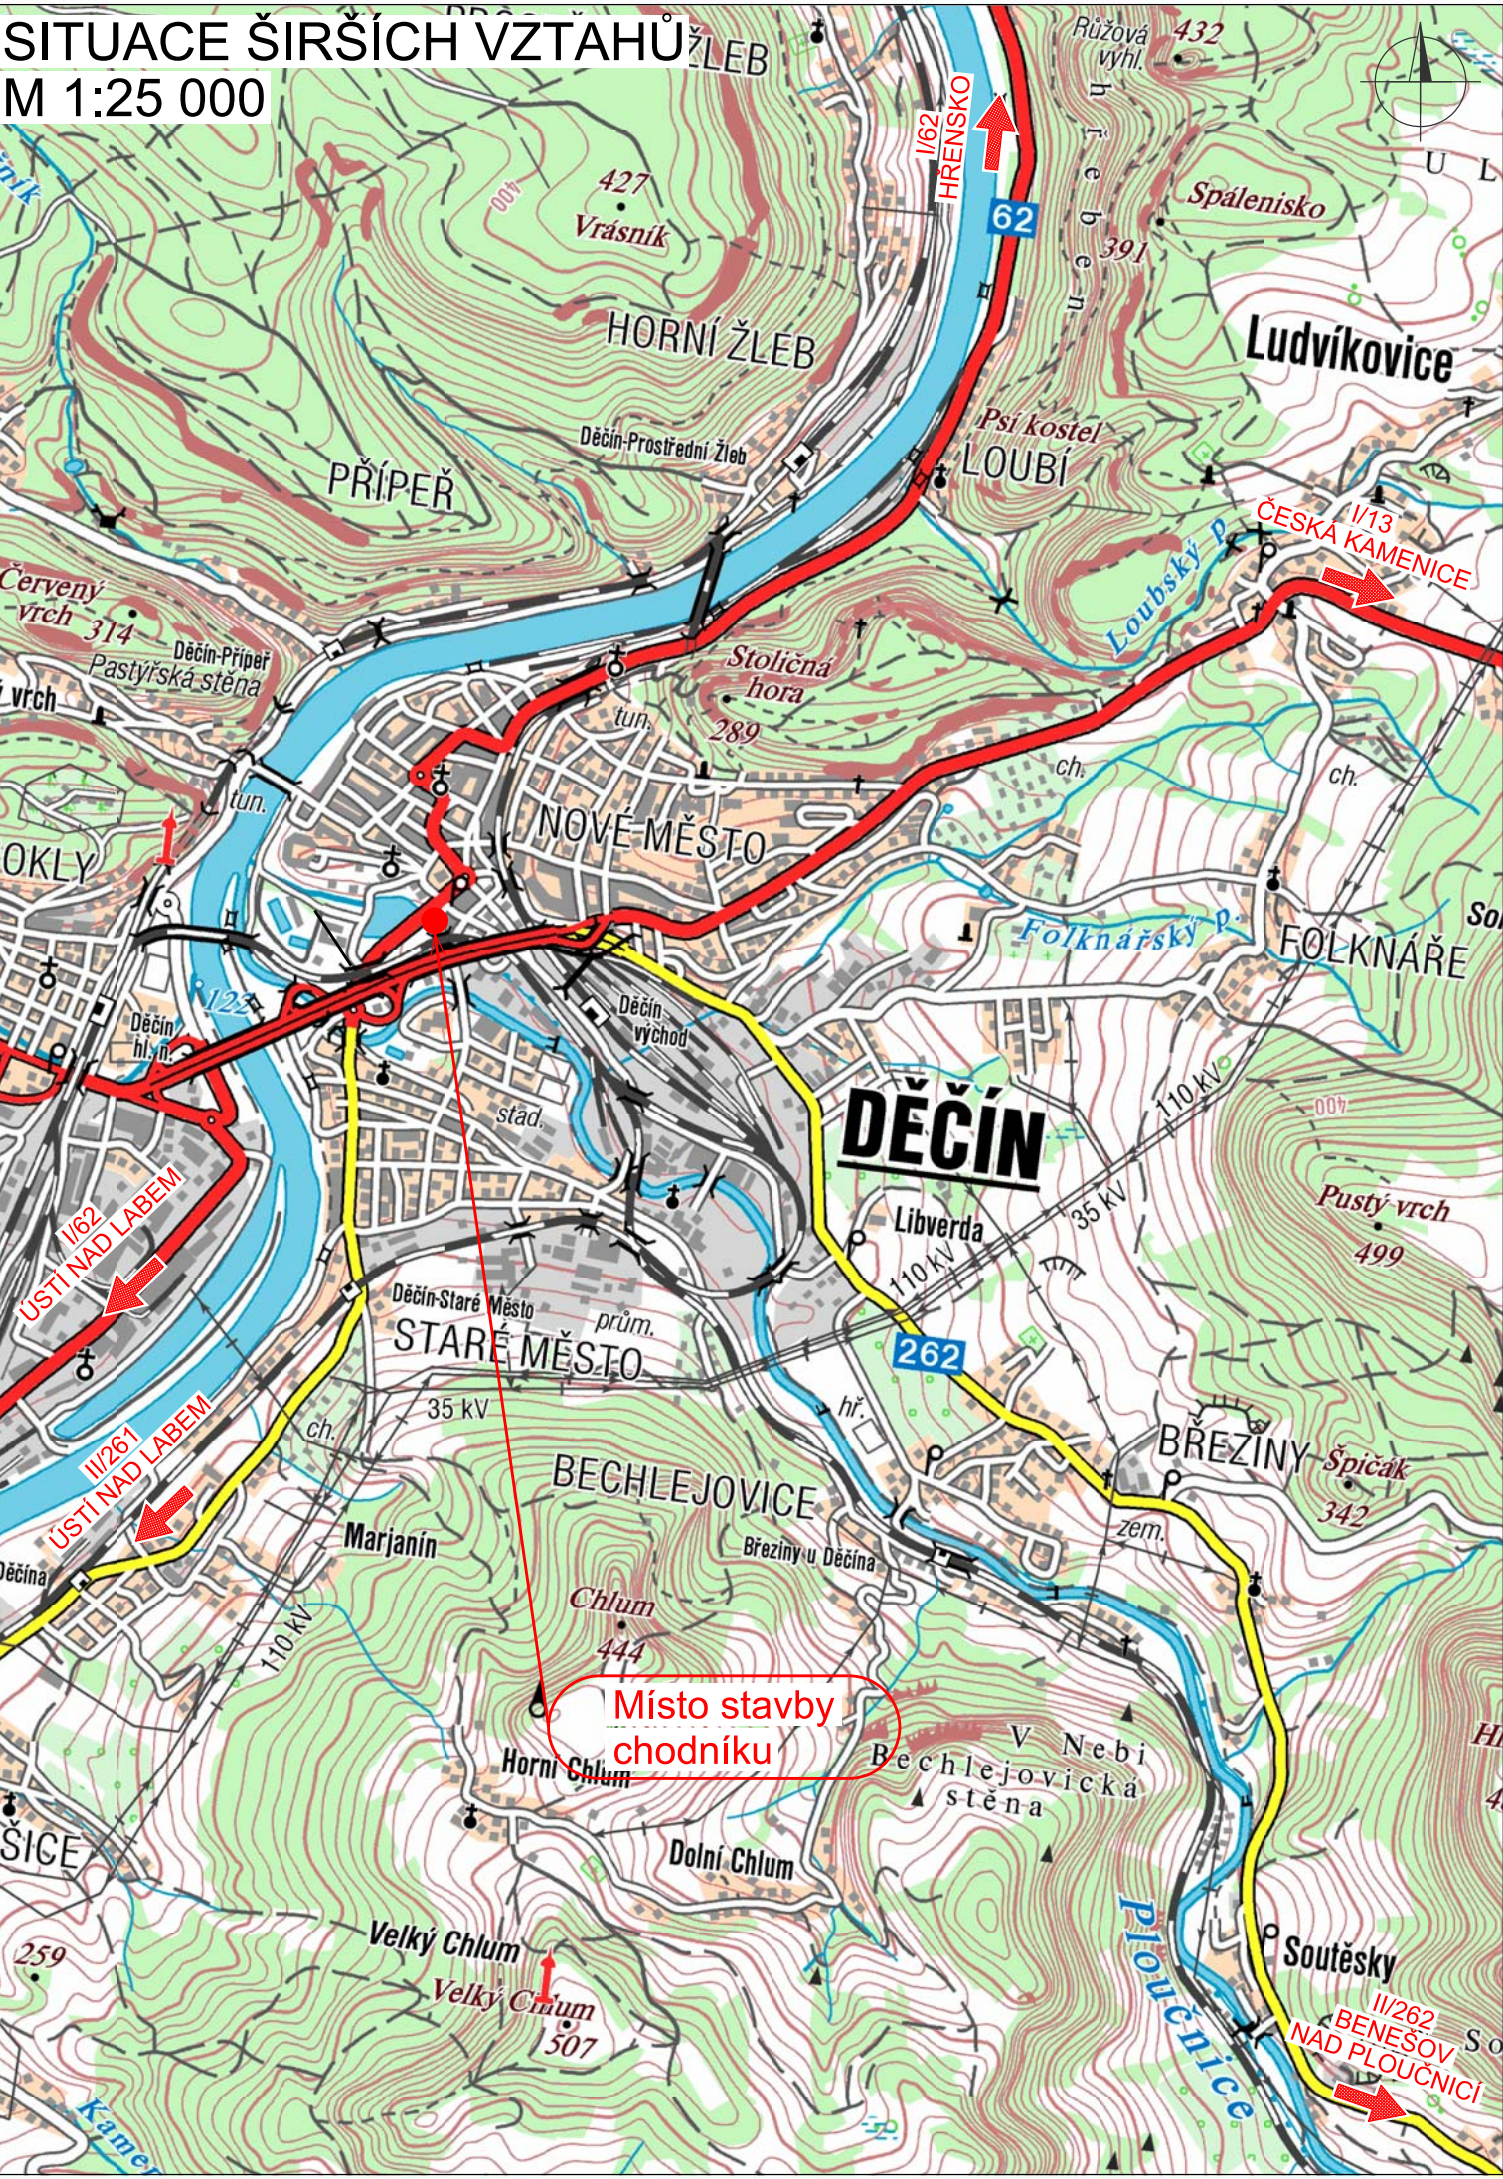

INVESTOR

STATUTÁRNÍ MĚSTO DĚČÍN

Mírové náměstí 1175/5, 405 38 Děčín

NÁZEV AKCE

PD NA VÝSTAVBU CHODNÍKU MEZI UL.
2.POLSKÉ ARMÁDY X OBLOUKOVÁ

S.A.W. CONSULTING s.r.o.
Praha 2324, 407 47 Varnsdorf
středisko UL: Masarykova 633/318, 400 01 Ústí n. L.
web: www.sawconsulting.cz e-mail: info@sawconsulting.cz

VYPRACOVAL	ZODPOVĚDNÝ PROJEKTANT	TECHNICKÁ KONTROLA	OBJEDNATEL	město DĚČÍN
ING. JIŘÍ HENYCH	ING. FILIP KUČERA	JAROSLAV ZAVADIL, DIS.	ZAKÁZKOVÉ ČÍSLO	2017-002
			DATUM	02/2018
PŘÍLOHA			STUPEŇ	DÚR/DSP/PDPS
			MĚŘITKO	1:25 000
			Č. PŘÍLOHY	PARÉ
SITUACE ŠIRŠÍCH VZTAHŮ			C.1	