pohled jihozápadní

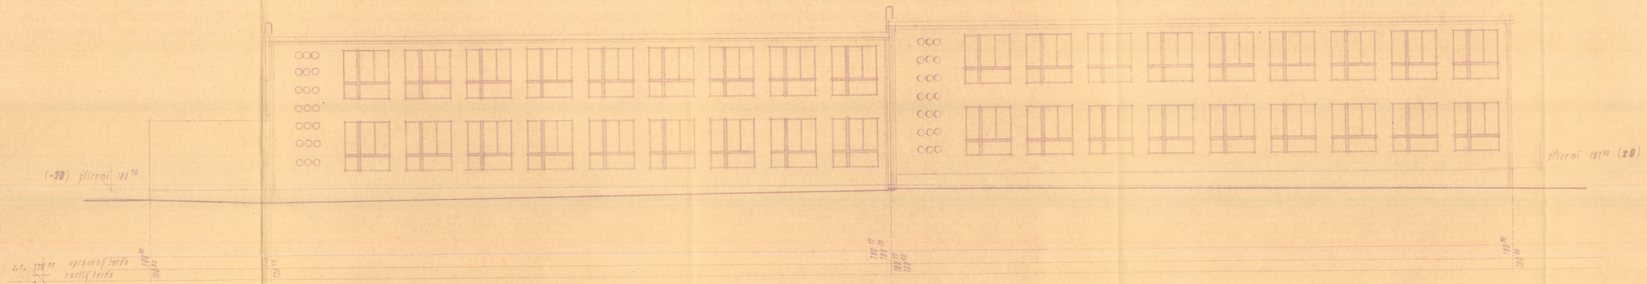

pohled severovýchodní

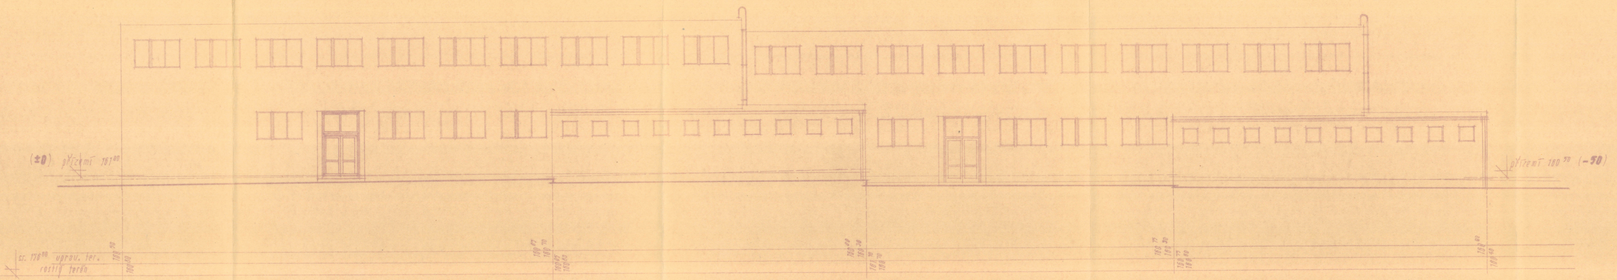

pohled severozápadní

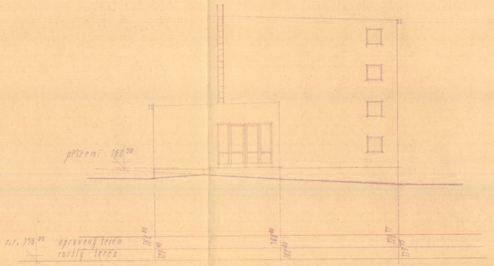

ING. ARCH. K. HUBÁČEK — ING. ARCH. J. PORTZ — V. PAULŮ

Kreslil							
Stavební technik							
Vedoucí projektant							
Hlavní inženýr projektu							
Ředitel							

VEŠTĚ N. LABEM — DOLETICE

dvoutřídní střední škola - 12 tříd stříbat

pohledy pavilon V_2

měř. 1:100

174 5

DOLETICE

DIV. OP. ČSTI

PPS 118