


PŘÍČNÝ ŘEZ ASF.KOMUNIKACÍ MEZI ŠACHTOU ŠA5 - ŠA6

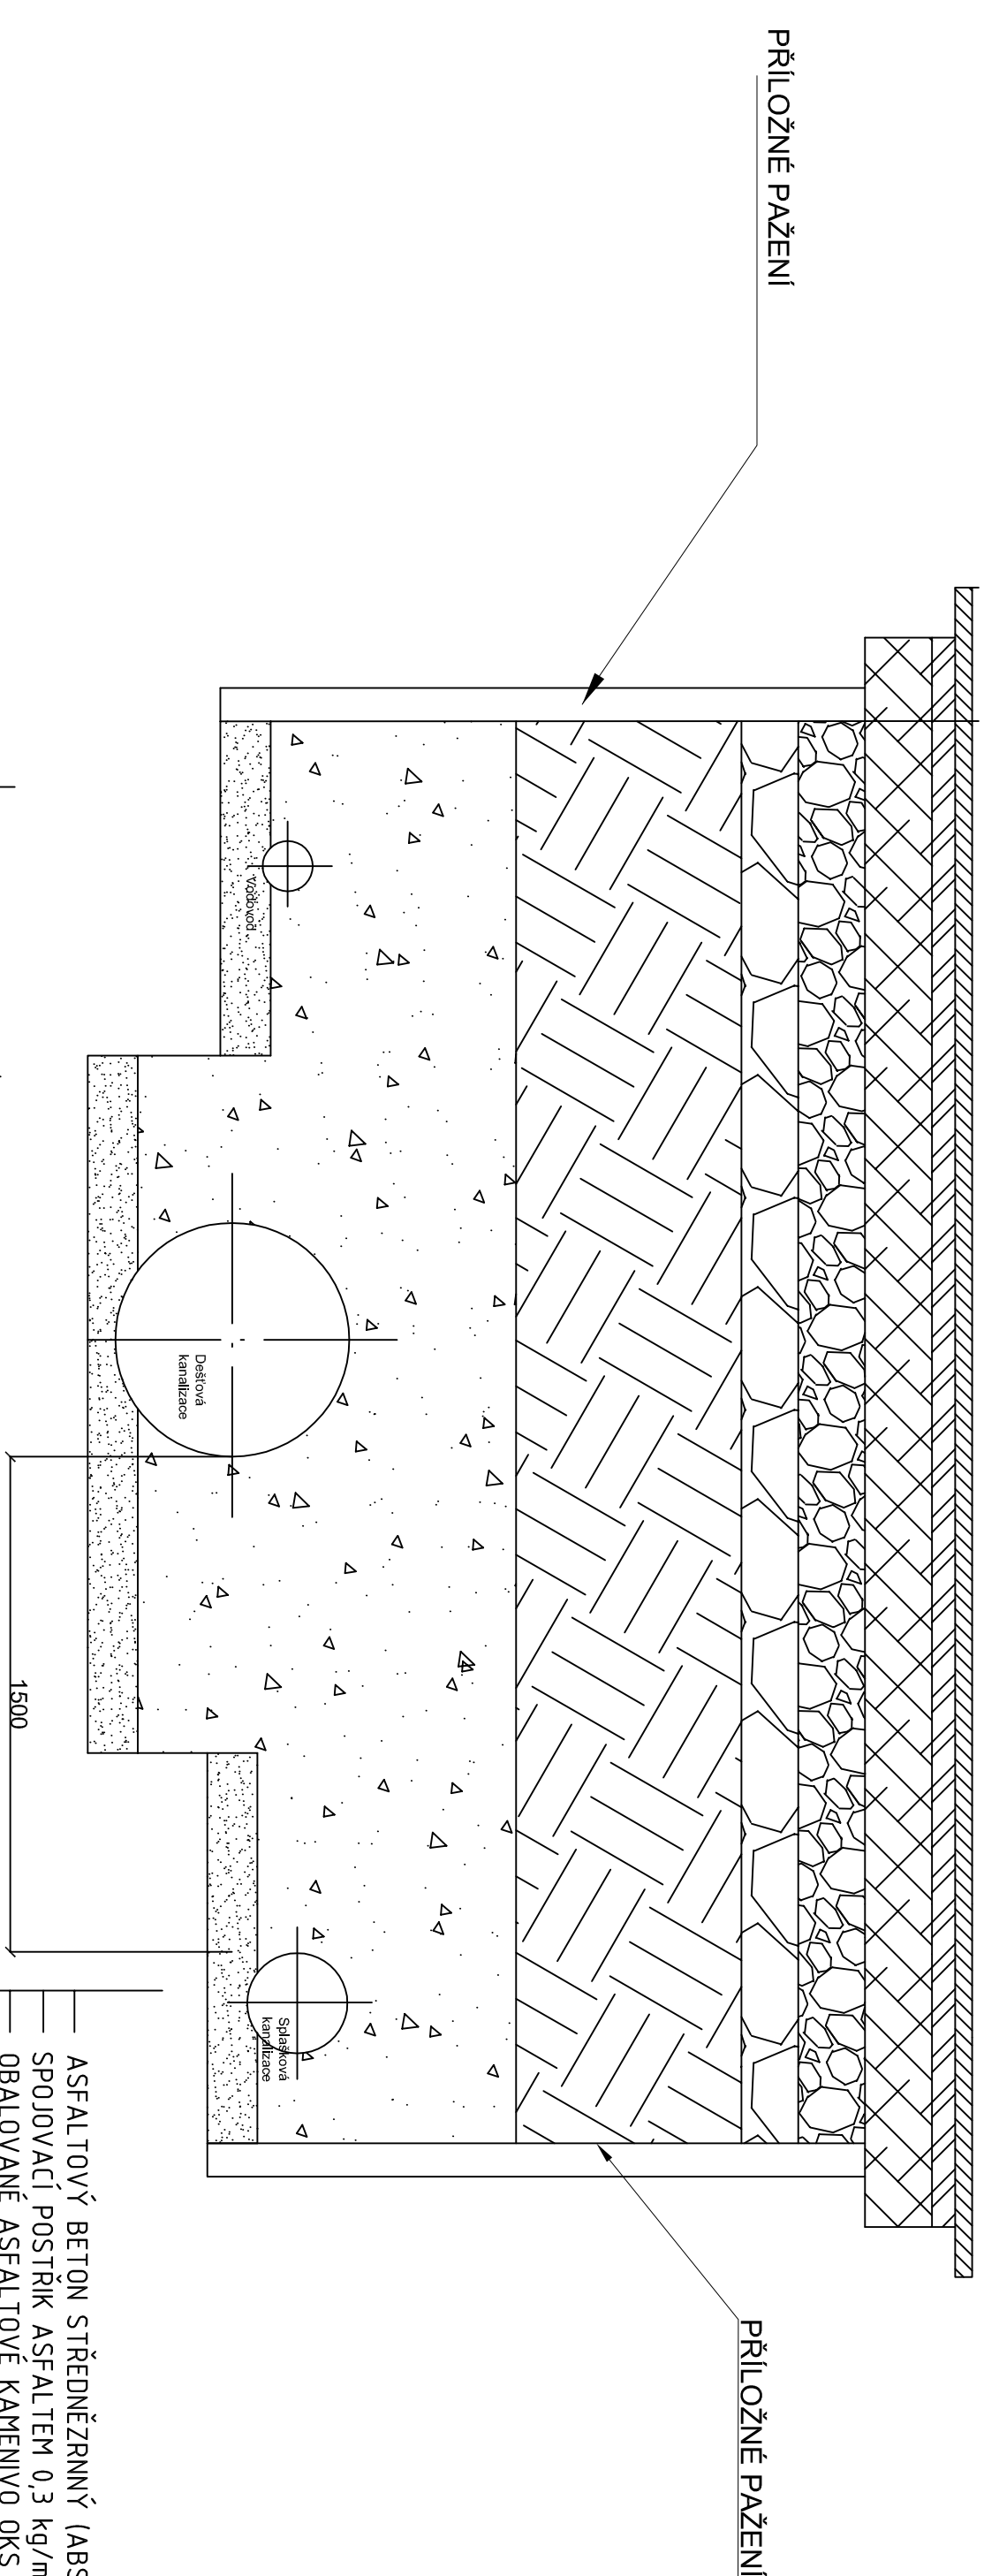

- ASFALTOVÝ BETON STŘEDNĚZRNÝ (ABS II) - 50 MM
- SPOJOVACÍ POSTŘIK ASFALTEM 0,3 kg/m²
- OBALOVANÉ ASFALTOVÉ KAMENIVO OKS I - 70 MM
- SPOJOVACÍ POSTŘIK ASFALTEM 0,3 kg/m²
- ŠTĚRKODRŤ ŠD (VRCHNÍ VRSTVA) - 200 MM
- ŠRTĚRKODRŤ ŠD (SPODNÍ VRSTVA) - 170 MM
- ZEMNÍ PLÁN ZHUTNĚNÁ NA 50 MPa
- PODSYP - PÍSKOVÉ LOŽE TL. 150 MM
- přehutněná základová spára

- ASFALTOVÝ BETON STŘEDNĚZRNÝ (ABS II) - 50 MM
- SPOJOVACÍ POSTŘIK ASFALTEM 0,3 kg/m²
- OBALOVANÉ ASFALTOVÉ KAMENIVO OKS I - 70 MM
- SPOJOVACÍ POSTŘIK ASFALTEM 0,3 kg/m²
- ŠTĚRKODRŤ ŠD (VRCHNÍ VRSTVA) - 200 MM
- ŠRTĚRKODRŤ ŠD (SPODNÍ VRSTVA) - 170 MM
- ZEMNÍ PLÁN ZHUTNĚNÁ NA 50 MPa
- PODSYP - PÍSKOVÉ LOŽE TL. 150 MM
- přehutněná základová spára

- ASFALTOVÝ BETON STŘEDNĚZRNÝ (ABS II) - 50 MM
- SPOJOVACÍ POSTŘIK ASFALTEM 0,3 kg/m²
- OBALOVANÉ ASFALTOVÉ KAMENIVO OKS I - 70 MM
- SPOJOVACÍ POSTŘIK ASFALTEM 0,3 kg/m²
- ŠTĚRKODRŤ ŠD (VRCHNÍ VRSTVA) - 200 MM
- ŠRTĚRKODRŤ ŠD (SPODNÍ VRSTVA) - 170 MM
- ZEMNÍ PLÁN ZHUTNĚNÁ NA 50 MPa
- PODSYP - PÍSKOVÉ LOŽE TL. 150 MM
- přehutněná základová spára

Změna:		Provedl:		Dne:		Podpis:	
c)							
b)							
a)							
Hliněná projekce:				Autorizace razítka:			
Ing. Opátný				Projektant:		Ing. Burda	
Podpis:				Podpis:		Podpis:	
Objednatel: Státní úřad město Děčín, Mírové nám. 1175/5, Děčín IV, 405 38				Datum:		01/2018	
Starba: OPATŘENÍ PRO LIKVIDACI SRÁŽKOVÝCH VOD A POVRCHY KOMUNIKACÍ				Stupeň:		DSP	
HORŇÍ OLDŘICHOV				Číslo:		2016-033/4127	
				CAD:		šlucelug	
Obsah:				Měřítko:		1:20	
Uložení potrubí všech sítí				Kótováno v		mm	
				Číslo:		0.127	