



Severočeské vodovody a kanalizace, a. s.

Váš dopis zn.:

ze dne: 10. 3. 2016

Naše značka: O16610042362/OTPCUL/Ga

Vyřizuje: Bc. Zuzana Gabrielová

Datová schránka: f7rf9ns

Telefon: 840 111 111

Email: info@scvk.cz

Datum: 14. 3. 2016

Ing. David Dlouhý
Projektový atelier
Ruprechtická 199/122
460 14 Liberec 14

Vyjádření společnosti Severočeské vodovody a kanalizace, a.s.

Název akce:	„Multifunkční sportoviště u objektu zimního stadionu“, k.ú. Děčín
Účel vyjádření:	DÚR/DSP/DPS a změna DÚR/DSP/DPS
Zájmové území:	Okres: Děčín
	Obec: Děčín
	Část obce, ulice, č.p.: Děčín ul. Ve Vilách a Oblouková
	Katastrální území, parcelní číslo: Děčín p.p.č. 2540/1 a související
Žadatel:	Ing. David Dlouhý
Adresa, tel., e-mail	Ruprechtická 199/122, +420 734 445 889, dlouhy@atelierdavid.cz
Investor:	St. m. Děčín
Adresa, tel., e-mail	Márové nám. 1175/5, 405 38 Děčín IV
Projektant	Ing. Hana Hermová, Liberec
Vlastník dotčené IS	SVS
Předchozí vyjádření a rozhodnutí	Byly splněny podmínky předcházejících vyjádření a vydaných rozhodnutí ANO/NE - předcházející podmíněné vyjádření dosud nebylo vydáno
Platnost vyjádření:	jeden rok ode dne vyhotovení (v případě, že Váš zájem nadále trvá, požádejte před uplynutím této lhůty o prodloužení platnosti vyjádření)

Popis navrženého řešení:

Předložená dokumentace stavby řeší výstavbu multifunkčního sportoviště u objektu zimního stadionu v Děčíně, včetně úprav na stávajících areálových rozvodech vodovodních a kanalizačních přípojek. Stávající umístění vodoměru ve vodoměrné šachtě VŠ bude zachováno, pro mobilní šatny bude v nové vodoměrné šachtě VŠ1 osazeno podružné měřidlo. V současné době jsou pro areál stadionu vedena dvě odběrná místa (2x vodné a 2x stočné) - nová odběrná místa se zřizovat nebudou.

S obsahem předložené dokumentace pro územní řízení, stavební řízení a provádění výše uvedené stavby

souhlasíme

za předpokladu dodržení následujících podmínek:

- 1) Před započítím prací požádá stavebník o vytýčení vodohospodářského zařízení. Vytýčení skutečného umístění zařízení ve správě společnosti Severočeské vodovody a kanalizace, a.s. a jeho následné zakreslení do situace je nutné objednat na tel. 840 111 111; info@scvk.cz.
- 2) V případě nejasností budou provedeny kopané sondy či vytýčení inspekční kamerou. Stavebník je povinen neprodleně ohlásit případné poškození vodohospodářského zařízení provozovateli. Stavebník odpovídá za eventuální škodu na vodohospodářském zařízení způsobenou svojí činností.
- 3) V případě, že dojde při realizaci stavby k nalezení dalšího vodohospodářského zařízení, které není uvedeno v dokumentaci stavby, požadujeme provést samostatné jednání o způsobu ochrany zařízení nebo o jeho eventuální přeložce nebo zrušení.
- 4) **Případná existence vodovodních či kanalizačních přípojek není předmětem tohoto stanoviska. Naše společnost není jejich správcem (viz § 3, odst. 3 zákona č. 274/2001 Sb. Zákona o vodovodech a kanalizacích v platném znění), se žádostí o informaci o existenci přípojek se obraťte na jejich vlastníky, tedy na vlastníky nemovitostí, jejichž pozemky jsou stavbou dotčeny.**
- 5) Jakákoli změna oproti schválené dokumentaci musí být předložena ke schválení naší společnosti před dalším postupem prací.
- 6) Požadujeme být přizváni ke každé činnosti v ochranném pásmu námi provozovaného zařízení, ke kontrole pokládky potrubí před záhozem, k tlakovým zkouškám a zkouškám vodotěsnosti.
- 7) Při realizaci inž. sítí požadujeme dodržení ČSN 736 005 „Prostorové uspořádání sítí technického vybavení a zákonů pro ukládání inž. sítí. Při umístění jakýchkoliv staveb, včetně oplocení (HUP, kiosky nn, opěrné zdi, pergoly) je nutné respektovat ochranné pásmo vodovodního řadu a kanalizační stoky dle zákona č. 274/2001 Sb. Zákon o vodovodech a kanalizacích v platném znění.

Obsah již dříve vydaných našich stanovisek zůstává v platnosti.


Obecné technické podmínky pro realizaci a kolaudaci staveb jsou k dispozici na www.scvk.cz.

Severočeské vodovody a kanalizace, a.s.
415 50 Teplice, Přítkovská 1689
IČ: 49099451 DIČ: CZ49099451
164

Bc. Zuzana Gabrielová
referent technickoprovozní činnosti

Příloha:

1. Situace a orientační zakres s vyznačeným zařízením provozovaným společností Severočeské vodovody a kanalizace, a.s.
2. Situace z PD

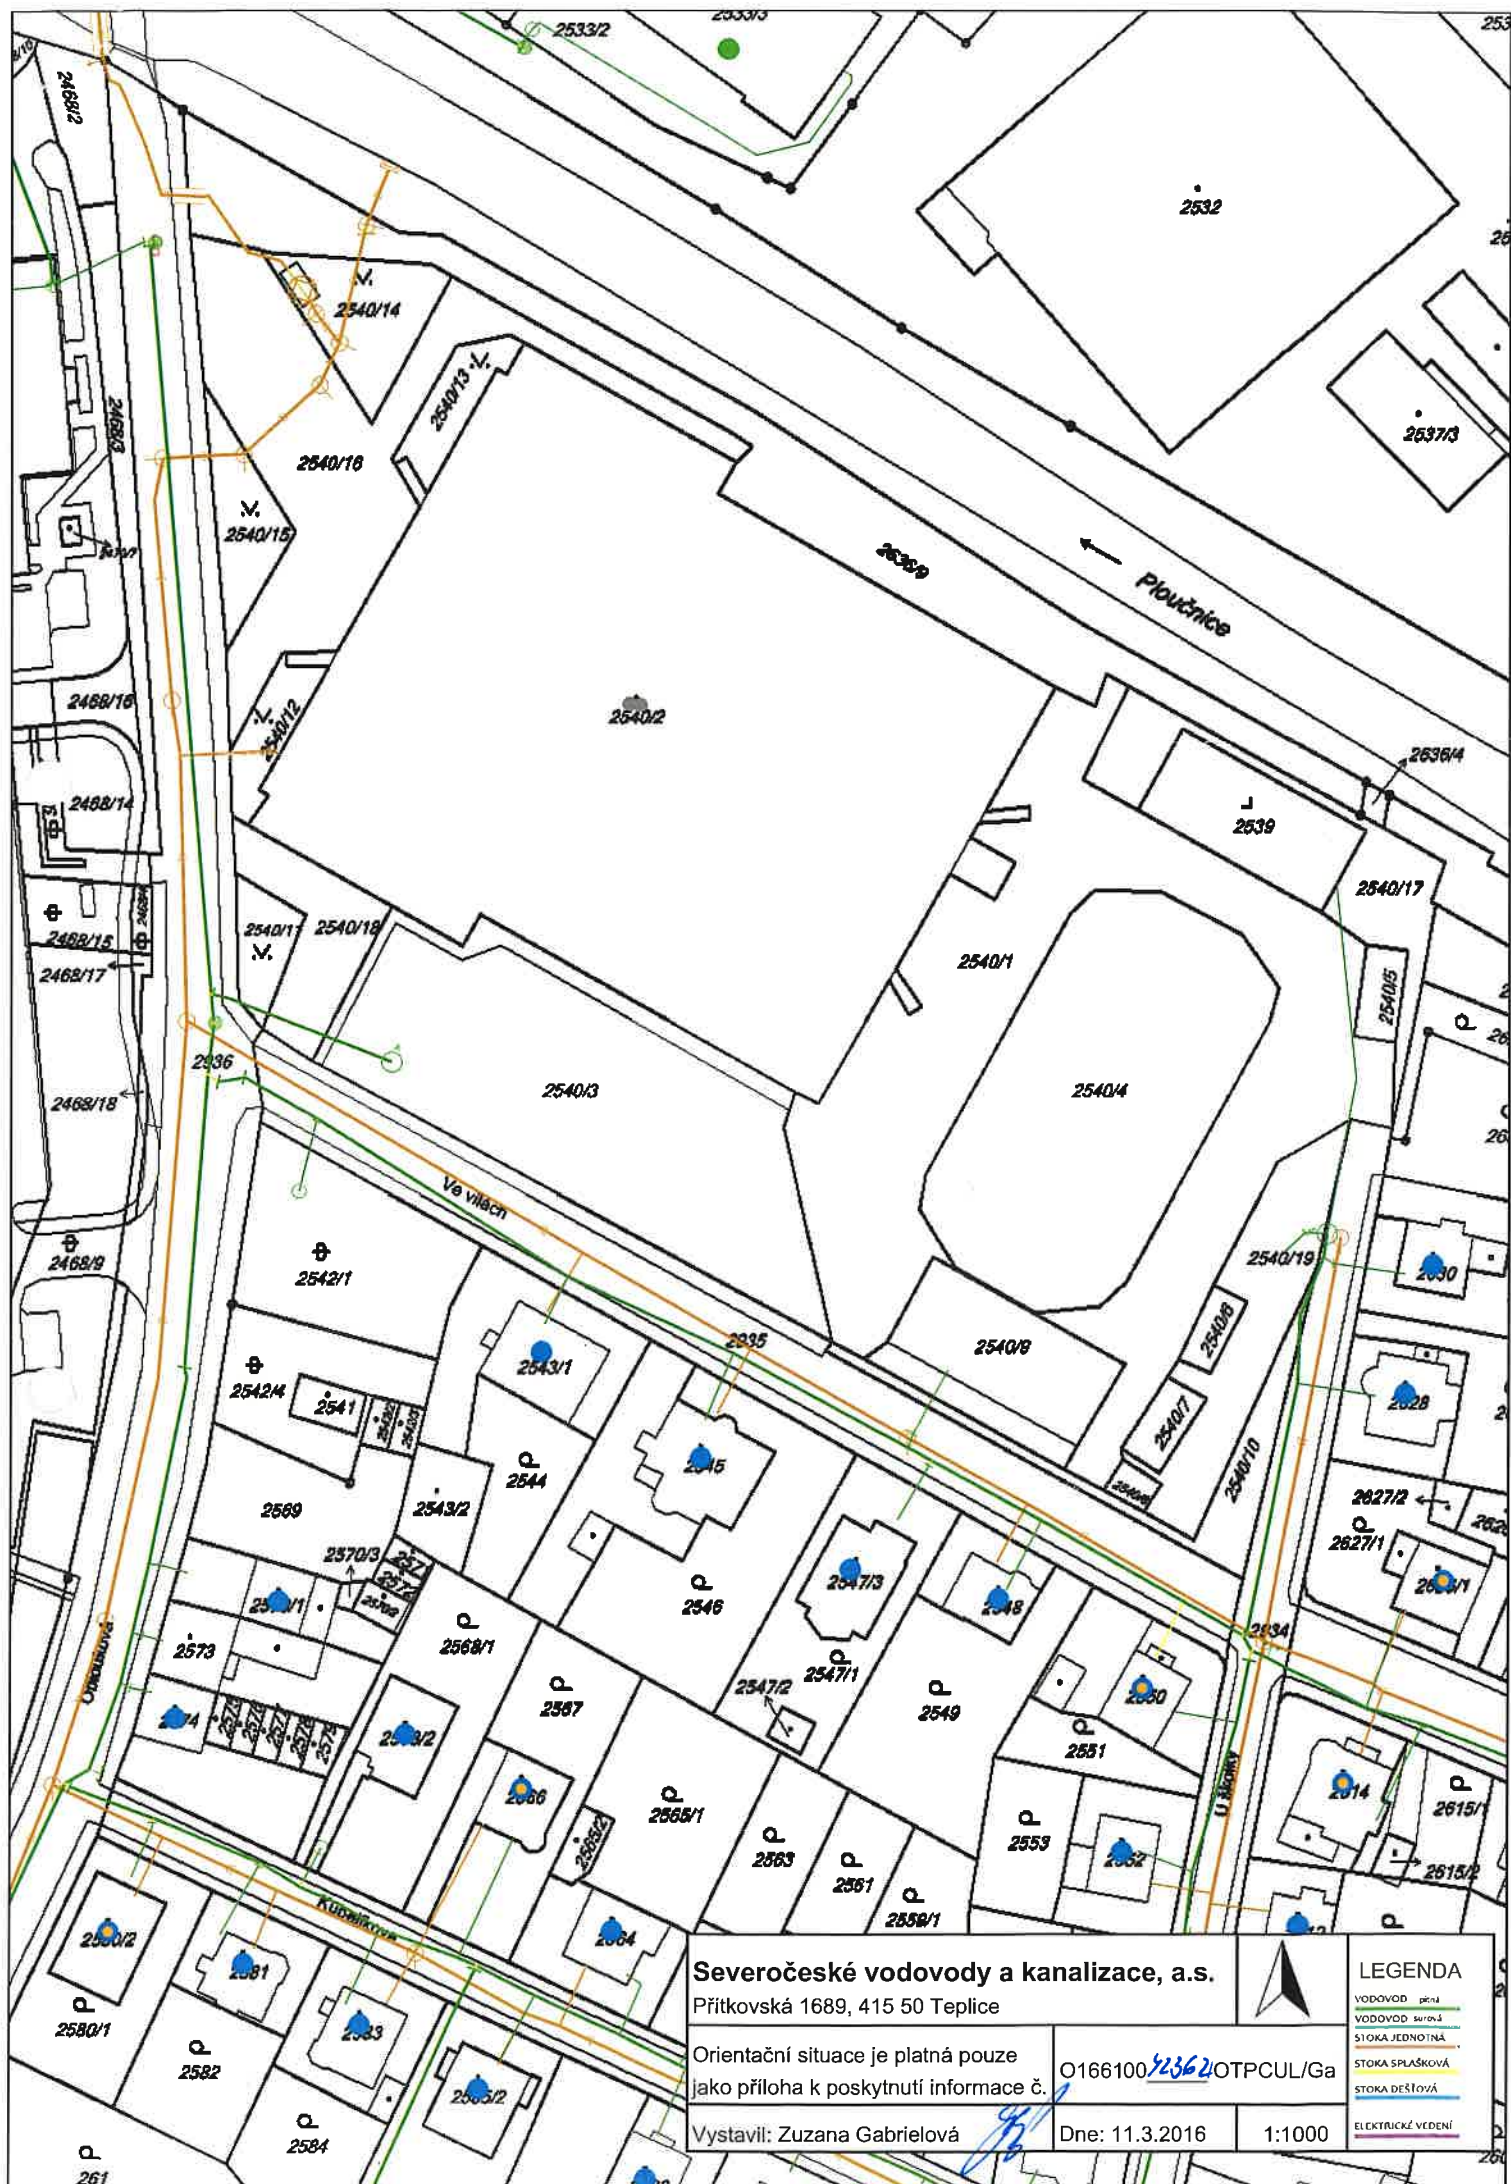

Severočeské vodovody a kanalizace, a.s.

Přítokská 1689, 415 50 Teplice

Orientační situace je platná pouze
jako příloha k poskytnutí informace č.

Vystavil: Zuzana Gabrielová

O166100/2362/OTPCUL/Ga

Dne: 11.3.2016

1:1000

LEGENDA

VODOVOD přímá

VODOVOD suterén

STOKA JEDNOTNÁ

STOKA SPLAŠKOVÁ

STOKA DEŠŤOVÁ

ELEKTRICKÉ VEDENÍ

ATELIER DAVID
Liberec

Váš dopis:

Naše značka: SOS -16/VE 160223249

Vyřizuje: Dušan Kojetín

Datum: 30. 8. 2016

Stanovisko k územnímu a stavebnímu řízení

Souhlasíme s vydáním územního rozhodnutí a stavebního povolení pro stavbu **“Multifunkční sportoviště u objektu zimního stadionu”** za dodržení následujících připomínek:

1. Pro zajištění ochrany našeho vedení požadujeme, aby měl stavebník před vydáním územního rozhodnutí platné „Vyjádření o existenci podzemních vedení sítí elektronických komunikací“. Zároveň stavebníka upozorňujeme, že podmínky dané ve „Vyjádření ...“ musí být dodrženy.
2. V oblasti stavby se nachází naše vedení, které požadujeme respektovat a chránit před poškozením. Nad trasou a v ochranném pásmu našeho vedení nesmí dojít ke snížení, či zvýšení stávající nivelety terénu. V místě kolize stavby s naším vedením požadujeme dodržet ČSN 73 6005. Po odkrytí našeho vedení doporučujeme stavebníkovi provést taková opatření, aby nedošlo k poškození našeho vedení ani náhodným způsobem (pažení výkopů, výstavba mechanické ochrany na našem vedení, zavěšení kabelové trasy, atd...).
3. Veškeré práce v ochranném pásmu našeho vedení musí být prováděny pouze ručně tak, jak je požadováno ve výše uvedeném „Vyjádření o ...“. Vytýčení našeho vedení na místě stavby bude provedeno na základě objednávky stavebníka naším pracovníkem kabelové údržby (p. Nepovím tel.: 602 574 702).
4. Před záhozem a při každé kolizi stavby s naším vedením požadujeme přizvat k jeho kontrole (p. Nepovím tel.: 602 574 702). O provedené kontrole bude naším pracovníkem proveden zápis do stavebního deníku, který bude kontrolován při kolaudačním řízení stavby.

S pozdravem



Česká telekomunikační infrastruktura a.s.
Olšanská 2681/6
130 00 Praha 3
DIČ: CZ04084063
253



MAGISTRÁT MĚSTA DĚČÍN

Odbor správních činností a obecní živnostenský úřad

Mírové nám. 1175/5, 405 38 Děčín

Datová schránka: x9hbpfn

15

Váš dopis zn.:

Ze dne:

Číslo jednací: MDC/14728/2016

Spisová zn.: MDC/14728/2016

Počet listů:

Počet příloh:

Projektový ateliér DAVID s.r.o.

Vyřizuje: Radomír Báča

Telefon: 412591227

E-mail: radomir.baca@mmdecin.cz

Ruprechtická 199/122
460 14 LIBEREC

Děčín: 15.02.2016

Stanovisko k PD pro územní řízení – „Multifunkční sportoviště u objektu zimního stadionu“

Projektant: Projektový ateliér DAVID s.r.o., Ruprechtická 199, 460 14 Liberec, IČO: 27277577

Stavba: „Multifunkční sportoviště u objektu zimního stadionu“ v Děčíně

Investor: Statutární město Děčín, Mírové náměstí 1175/5, 40538 Děčín IV, IČO: 00261238

Dne 10.02.2016 jsme na Magistrát města Děčín, Odbor správních činností a obecní živnostenský úřad - oddělení silničního správního a dopravního úřadu, obdrželi od společnosti Projektový ateliér DAVID s.r.o., Ruprechtická 199, 460 14 Liberec, žádost o stanovisko k PD pro územní řízení – „Multifunkční sportoviště u objektu zimního stadionu“.

Z hlediska zájmů, chráněných příslušným silničním správním úřadem ve svém správním území k předmětné akci nemá připomínku, za předpokladu, že budou splněny následující podmínky:

1) V případě využití místních komunikací a chodníků přiléhajících k místu stavby, se záměrem pojezdu stavební techniky a výkopových prací, musí zhotovitel požádat Magistrát města Děčín, Odbor správních činností a obecní živnostenský úřad - oddělení silničního správního a dopravního úřadu, o povolení zvláštního užívání v souladu se zákonem č. 13/1997 Sb., o pozemních komunikacích, v platném znění, po předchozím souhlasu správce pozemních komunikací Magistrátu města Děčín a s předchozím souhlasem Policie ČR, dopravního inspektorátu Děčín.


2) Budou předem zajištěna taková účinná opatření, aby v průběhu prací a ani později po jejich dokončení nedocházelo k znečištění, či jinému poškození vozovky a chodníků, ani ostatních silničních součástí a příslušenství, a nebylo narušeno stávající silniční odvodnění a nebyla ohrožena bezpečnost silničního provozu a bezpečný pohyb chodců v úsecích využívaných vozidly zhotovitele.

3) Úpravy připojení obou, v situaci vyznačených sjezdů ke komunikaci (místní komunikace na p.p.č. 2934 k.ú. Děčín – ul. U Školky a na p.p.č. 2935 k.ú. Děčín – ul. Ve Vilách) podléhají rozhodnutí o připojení dle § 10 zákona č. 13/1997 Sb., o pozemních komunikacích, ve znění pozdějších předpisů, o kterých rozhoduje ve správních řízeních příslušný silniční správní úřad po předchozím souhlasu vlastníka dotčené pozemní komunikace (Statutární město Děčín) a Policie ČR - DI Děčín. Příslušným silničním správním úřadem je Magistrát města Děčín, Odbor správních činností a obecní živnostenský úřad - oddělení silničního správního a dopravního úřadu.

JUDr. Oldřich Tomášek

vedoucí odboru

Z pověření Bc. Jana Kohoutová

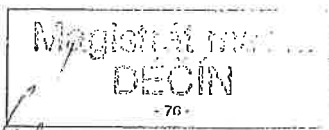

17.02.2016
Vypraveno dne:

Magistrát města Děčín

Odbor správních činností a ŽÚ

Držitel certifikátu ČSN EN ISO 9001:2008 – Quality Management System Certification

IČO: 00261238

DIČ: CZ00261238

Česká spořitelna, a.s.

č. ú. 19-921402389/0800

Tel.: 412 593 111

Fax: 412 593 117

E-mail: posta@mmdecin.cz

Internet: www.mmdecin.cz

otisk elektronického podpisu



KŘP ÚSTECKÉHO KRAJE

územní odbor Děčín
dopravní inspektorát



14

Č. j. KRPU-7170-1/ČJ-2016-040206

Děčín 12. ledna 2016

Počet stran: 1

Přílohy: 1/2

Projektový ateliér
Ing. David Dlouhý
Ruprechtická 19
460 14 LIBEREC 14

Dopravní řešení a připojení multifunkčního sportoviště na místní komunikaci, Děčín – stanovisko.

Dopravní inspektorát v Děčíně obdržel Vaši žádost o vyjádření k dopravnímu řešení a připojení multifunkčního sportoviště u objektu zimního stadionu na místní komunikaci ul. Ve Vilách v Děčíně.

DI-Děčín k Vaší žádosti jako příslušný orgán Policie ČR vydává ke shora uvedené věci podle ustanovení § 10 odst. 4 zák.č. 13/1997 Sb., o pozemních komunikacích, ve znění pozdějších předpisů a dle ust. § 77 odst. 2 písm. b) zák.č. 361/2000 Sb., o provozu na pozemních komunikacích, ve znění pozdějších předpisů následující **stanovisko**:

Souhlasíme s dopravním řešením a připojením shora uvedeného sportoviště na místní komunikaci tak, jak vyplývá z projektové dokumentace zpracované projekční kanceláří Ing. Daniel Jíra, č. zakázky D/15-033-DUR, jejíž námi orazítkovaná část „Situace - rozhledové poměry“ je nedílnou součástí tohoto stanoviska a zároveň upozorňujeme na již vyčerpané počty parkovacích stání v uvedené lokalitě.

Pokud nedojde ke změně projektové dokumentace je toto stanovisko platné i pro vydání stavebního povolení.

Zpracoval: por. Petr Chlouba, DiS.
dopravní inženýr
974 432 258



por. Ing. Martin Votrubec

Vedoucí DI-Děčín

Husovo náměstí 111
405 02 Děčín



Povodí Labe, státní podnik Víta Nejedlého 951, 500 03 Hradec Králové

TELEFON 495 088 111
FAX 495 407 452
E-MAIL labe@pla.cz
IČ 70890005
DIČ CZ70890005
Bankovní spojení: ČSOB Hradec Králové
č.ú. 103914702/0300
IBAN CZ6103000000000103914702
Obchodní rejstřík: spis. zn. A. 9473 vedená
u Krajského soudu v HK

Projektový ateliér David s.r.o.
Ing. David Dlouhý
Ruprechtická 199
460 14 Liberec 14

VÁŠ DOPIS Č.J. / ZE DNE

ČÍSLO JEDNACÍ
PVZ/16/4348/Mf/0

VYŘIZUJE/LINKA
Ing. Marie Fejfarová, Ph.D./670

HRADEC KRÁLOVÉ
11.2.2016

Děčín – Multifunkční sportoviště u objektu zimního stadionu

Dne 9.2.2016 jsme obdrželi Vaši žádost o stanovisko k dokumentaci pro územní řízení na výše uvedenou akci. Podle předložené dokumentace se jedná o rekonstrukci a modernizaci prostoru v blízkosti zimního stadionu v Děčíně za účelem vytvoření multifunkčního sportoviště na pozemcích parc. č. 2539, 2540/1, 2, 3, 4, 5, 6, 7, 8, 9, 10, 17, 19, 2934 a 2935, k.ú. Děčín. V současné době se na pozemcích nachází hokejbalové hřiště a skatepark, zbývající třetina slouží jako provozní plocha areálu zimního stadionu. V rámci akce dojde k demolici jedné z budov, zpevněných ploch, částí IS a částí oplocení, resp. protihlukové stěny kolem areálu. Stavba je součástí uzavřeného areálu. Výše uvedené pozemky se nachází v záplavovém území vodního toku Labe (IDVT 10100002) při průtoku Q_{100} , kdy je hladina na úrovni 132,30 m n.m., výškový systém Bpv.

Uvedená lokalita spadá do územní působnosti Povodí Ohře, státní podnik. O stanovisko **správce povodí** požádejte Povodí Ohře, státní podnik, Bezručova 4219, Chomutov.

Investorem akce bude: Statutární město Děčín, Mírové náměstí 1175/5, 405 38 Děčín IV.

Stavba se nachází na souřadnicích (S-JTSK) Y: 746454, X: 965351.

S navrhovaným záměrem souhlasíme za předpokladu splnění následujících podmínek:

- Požadujeme zachovat stávající niveletu terénu.
- Veškerý stavební materiál požadujeme skladovat mimo záplavové území.
- Zařízení v areálu požadujeme, v případě zvýšených průtoků zabezpečit tak, aby nemohlo dojít k jeho následnému odplavení.
- Na dobu výstavby požadujeme zpracovat povodňový plán.

Povodí Labe,
státní podnik
Víta Nejedlého 951
500 03 HRADEC KRÁLOVÉ

Mgr. Petr Ferbar
vedoucí odboru
péče o vodní zdroje

Příloha: PD

Na vědomí: PL – Z3 Roudnice nad Labem



STATUTÁRNÍ MĚSTO DĚČÍN

MAGISTRÁT MĚSTA DĚČÍN

Odbor místního hospodářství a majetku města

Mírové nám. 1175/5, 405 38 Děčín

Datová schránka: x9hbpfn

9

Váš dopis zn.:

Ze dne: 20.10.2015

Číslo jednací: MDC/93182/2015

Spisová zn.: MDC/OMH/1333/2015/RK

Počet listů: 1

Počet příloh: 1

Projektový ateliér DAVID s.r.o.

Ruprechtická 199

460 14 LIBEREC 14

Vyřizuje: Renata Kuruczová

Telefon: 412593237

E-mail: renata.kuruczova@mmdecin.cz

Děčín: 18.11.2015

Revitalizace sportovních ploch u zimního stadionu, ul. Ve Vilách, Děčín 1 – vyjádření

Odbor místního hospodářství a majetku města obdržel Vaši žádost o vyjádření k připravované PD „Revitalizace sportovních ploch u zimního stadionu - přemístění sloupu veřejného osvětlení (VO) v ul. Ve Vilách, Děčín 1.

S přemístěním sloupu VO vč. nového umístění zemního kabelového vedení v rámci vybudování nového vjezdu do areálu - viz. situace souhlasíme. Sloup VO bude zachován.

S pozdravem

Ing. Tomáš Martinček

vedoucí odboru

místního hospodářství a majetku města

**Vyjádření k existenci podzemního komunikačního vedení veřejné komunikační sítě,
podmínky a postup k zajištění ochrany podzemního komunikačního vedení
společnosti TwigoNet Europe, SE**

vydané podle § 101 zákona č. 127/2005 Sb., o elektronických komunikacích v platném znění
a § 161 zákona č. 183/2006 Sb., o územním plánování a stavebním řádu (stavební zákon), v platném znění

Žadatel: Projektový ateliér DAVID s.r.o.
Název stavby: Děčín-multifunkční hřiště
Dotčené území: k.ú.: Děčín
Datum přijetí žádost: 14.7.2015
Číslo jednací: 223/2015/SE
Vyřizuje: Zuzana Geniková, tel: 226 804 193, email: zuzana.genikova@twigonet.com

Na základě zpracování a posouzení Vámi podané žádost o vyjádření k existenci našich sítí Vám sdělujeme, že ve Vaší zájmové oblasti **nedojde ke střetu s podzemním komunikačním vedením** veřejné komunikační sítě (chráničky, optické kabely a další zařízení) společnosti TwigoNet Europe, SE.


K povolení vašeho stavebního záměru stanovujeme tyto podmínky:

1. Vyjádření je platné pouze pro zájmové území určené a vyznačené žadatelem v projektové dokumentaci, kterou žadatel předložil k žádosti o vyjádření a kterou společnost TwigoNet Europe ověřila razítkem. Takto ověřená projektová dokumentace žadatele je nedílnou součástí tohoto vyjádření.
2. V případě, kdy dojde k jakékoliv změně v projektové dokumentaci žadatele, pozbývá toto vyjádření platnosti a je nutné požádat o nové vyjádření.
3. V případě, kdy termín plánovaného zahájení stavby překročí dobu platnosti tohoto vyjádření, je nutné požádat společnost TwigoNet Europe, SE o nové vyjádření.

Toto vyjádření není souhlasem s činností v ochranném pásmu komunikačního vedení a je vyjádřením k územnímu řízení, ohlášení stavby nebo stavebnímu řízení.

Vyjádření platí 12 měsíců od data vydání.

Vyjádření vydala společnost TwigoNet Europe, SE dne 1.9. 2015

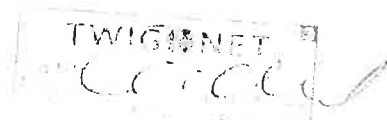



Severočeské vodovody a kanalizace, a. s.

Váš dopis zn.:

ze dne:

8. 7. 2015

Naše značka:

O15610072245/OTPCUL
/Ma

Vyřizuje:

Hana Del Maschiová

Datová schránka:

f7rf9ns

Telefon:

840 111 111

Email:

info@scvk.cz

Datum:

9. 7. 2015

Pan

David Dlouhý

Ruprechtická 199

460 14 Liberec

Vyjádření společnosti Severočeské vodovody a kanalizace, a.s.

Název akce:	Multifunkční hřiště Děčín k.ú. Staré Město
Účel vyjádření:	Existence zařízení
Zájmové území:	Okres: Děčín
	Obec: Děčín
	Část obce, ulice, č.p.: ul. Ve Vilách
	Katastrální území, parcelní číslo: p.č.2540/4 –plocha u zimního stadionu
Žadatel:	David Dlouhý
Adresa, tel., e-mail	734 445 889, dlouhy@atelierdavid.cz
Vlastník dotčené IS	SVS
Předchozí vyjádření	Byly splněny podmínky předcházejících vyjádření a vydaných rozhodnutí ANO/NE - podmíněné vyjádření dosud nebylo vydáno
Platnost vyjádření:	jeden rok ode dne vyhotovení (v případě, že Váš zájem nadále trvá, požádejte před uplynutím této lhůty o prodloužení platnosti vyjádření)

Ve výše uvedeném zájmovém území **se nachází** zařízení provozovaná společností Severočeské vodovody a kanalizace, a.s. a jejich ochranná nebo bezpečnostní pásma. Konkrétně se jedná o:

- vodovod do DN 500
- kanalizace do DN 1000

Uvedené zařízení je zakresleno v příloze č.1, jež je nedílnou součástí poskytnuté informace. Zákes liniových vedení slouží pouze jako orientační informace o jeho existenci a nenahrazuje skutečné umístění zařízení v zájmovém území. Skutečné umístění zařízení je nutno zjistit vytýčením přímo na místě, nejlépe před zahájením projektových prací. V případě nejasností budou provedeny kopané sondy či vytýčení inspekční kamerou. Stavebník je povinen neprodleně ohlásit případné poškození vodohospodářského zařízení provozovateli. Stavebník odpovídá za eventuální škodu na vodohospodářském zařízení způsobenou svojí činností.

Případná existence vodovodních či kanalizačních přípojek není předmětem tohoto stanoviska. Naše společnost není jejich správcem (viz § 3, odst. 3 zákona č. 274/2001 Sb. Zákona o vodovodech a kanalizacích v platném znění), se žádostí o informaci o existenci přípojek se obraťte na vlastníky nemovitostí, jejichž pozemky budou stavbou dotčeny.

Vytýčení skutečného umístění zařízení ve správě společnosti Severočeské vodovody a kanalizace, a.s. a jeho následné zakreslení do situace je nutné objednat na tel. 840 111 111; info@scvk.cz.



Severočeské vodovody a kanalizace, a. s.

Pro provádění zemních, stavebních a ostatních prací v ochranném a bezpečnostním pásmu zařízení ve správě Severočeských vodovodů a kanalizací, a.s. Teplice požadujeme plně respektovat toto zařízení a to za dodržení všech předpisů a norem, které se k této činnosti vztahují.


V případě, že dojde ke střetu se zařízením v naší správě, jste povinen toto neprodleně oznámit na tel. 840 111 111 a projednat s naší společností.

Při odkrytí zařízení ve správě Severočeských vodovodů a kanalizací, a.s. Teplice v průběhu prováděných prací požadujeme toto před zásypem protokolárně předat naší společnosti. Dojde-li ke vstupu do ochranného pásma v průběhu prováděných prací, je potřeba tuto skutečnost neprodleně oznámit naší společnosti.

Při případném nedodržení těchto podmínek bude naše společnost požadovat náhradu způsobených škod a uvedení vzniklých nesrovnalostí do souladu s právními předpisy a normami.

Obecné technické podmínky pro střety se zařízením ve správě Severočeských vodovodů a kanalizací, a. s. jsou k dispozici na www.scvk.cz.

Severočeské vodovody a kanalizace, a.s.
415 50 Teplice, Přítkovská 1689
IČ: 49099451 DIČ: CZ49099451


Hana Del Maschiová
referent technickoprovozní činnosti

Příloha:


Situace a orientační zakres s vyznačeným zařízením provozovaným společností Severočeské vodovody a kanalizace, a.s.



Platí pouze se sdělením číslo 0100438357.

Zakreslené polohy zařízení v příloze jsou pouze informativní.

Situační výkres zájmového území (klad mapových listů)

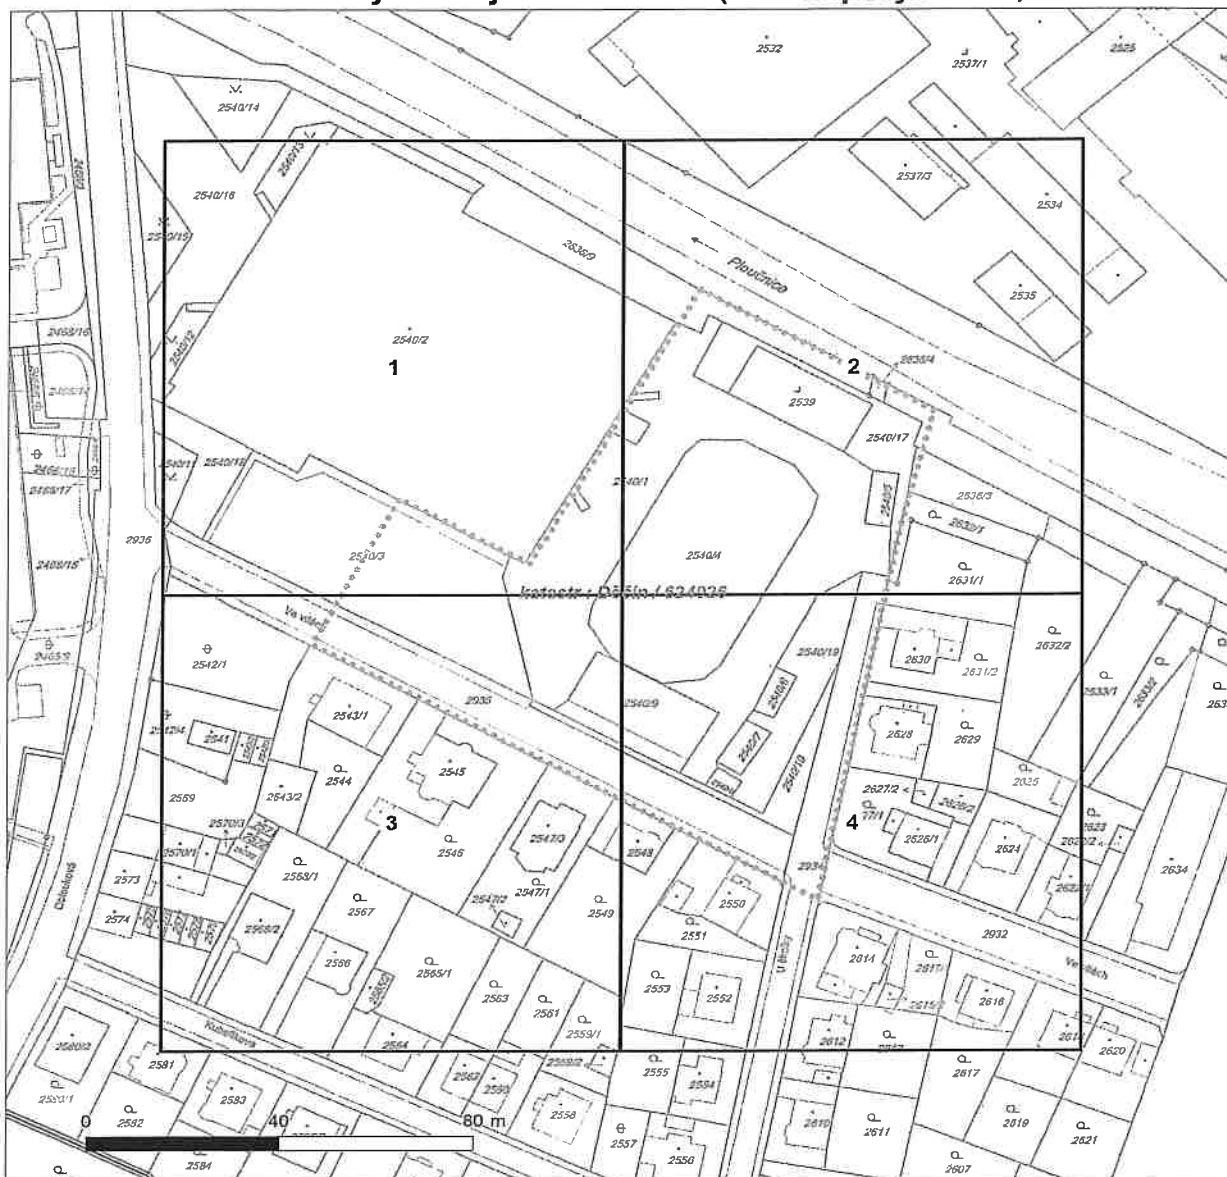

LEGENDA

- Podzemní vedení NN do 1kV
- - - Nadzemní vedení NN do 1kV
- Podzemní vedení VN do 35 kV
- - - Nadzemní vedení VN do 35 kV
- Podzemní vedení VVN 110kV
- - - Nadzemní vedení VVN 110kV
- NN přívod odběratele
- Cizí energetické vedení
- Zájmové území



Stanice do 52 kV - složárová



Stanice do 52 kV - zděná



Transformovna (nad 52 kV)



Probíhající investice ČEZ Distribuce



Stanice ČEZ Distribuce ve výstavbě



Zařízení ČEZ Distribuce ve výstavbě



Hranice katastrálního území

Projektový ateliér DAVID s.r.o.
Ruprechtická 199
460 14 Liberec 14

Váš dopis značky / ze dne	Naše značka	Vyřizuje / Telefon	Místo odeslání / dne
/ 14.07.2015	UPTS/OS/120271/2015	Ing. Tomáš Houžvička / 242 411 630	Praha / 04.08.2015

Věc: „Vyjádření k existenci podzemních sítí spol. České Radiokomunikace, a.s.“


Účel: existence sítí

Akce: „Děčín-Multifunkční hřiště, parc.č. 2540, k.ú. Děčín, ul. Ve Vilách“

K Vaší žádosti po prošetření aktuálního stavu podzemních sítí sdělujeme, že v uvedené lokalitě nedojde ke styku s žádným podzemním zařízením/vedením v naší správě. Z hlediska zájmů Českých Radiokomunikací a.s. nemáme ke shora uvedené akci námítky.

S pozdravem

Za správnost:

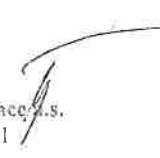
České Radiokomunikace a.s.
Skokanská 2117/1
169 00 Praha 6
(54)

Ing. Houžvička Tomáš
Senior specialista ATP

Příloha: daňový doklad

Pozn. Písemné žádosti zasílejte na adresu:

České Radiokomunikace, a.s.
odd. Ochrany sítí
Skokanská 2117/1
169 00 Praha 6 - Břevnov

Platnost tohoto vyjádření je jeden rok od data vystavení.

Úhradu částky za vyjádření proveďte na účet Českých Radiokomunikací, a.s. Číslo účtu Českých Radiokomunikací, a.s. vč. variabilního symbolu naleznete na přiloženém Zjednodušeném daňovém dokladu.



MO - SEM Praha
Zastoupená Renátou LENÍKOVOU

Oddělení ochrany územních zájmů
 V zájmovém prostoru dle přiložené dokumentace
 OOÚZ Praha neevizuje inženýrské sítě nebo zařízení
 AČR. Toto stanovisko platí po dobu dvou let, ale není
 souhlasem pro potřeby územního řízení
 nebo stavebního povolení

MP-200-1434-2015
 V Praze dne: 14.7.2015



STATUTÁRNÍ MĚSTO DĚČÍN

MAGISTRÁT MĚSTA DĚČÍN

Odbor místního hospodářství a majetku města

Mírové nám. 1175/5, 405 38 Děčín

Datová schránka: x9hbpfn

3

Váš dopis zn.:

Ze dne:

Číslo jednací: MDC/66251/2015

Spisová zn.: MDC/OMH/1333/2015/RK

Počet listů: 1

Počet příloh: 1

Projektový atelier DAVID, s.r.o.

p. Suchá

Ruprechtická 199

460 14 LIBEREC 14

Vyřizuje: Renata Kuruczová

Telefon: 412593237

E-mail: renata.kuruczova@mmdecin.cz

Děčín: 06.08.2015

Vyjádření k existenci sítě veřejného osvětlení

Odbor místního hospodářství a majetku města obdržel Vaši žádost o vyjádření k existenci sítě (lokalita: křižovatka ulic Ve Vilách x U Školky, Děčín I).

Na základě předložených podkladů Vám sdělujeme, že v uvedeném zájmovém území se **nachází** zemní kabelové vedení sítě veřejného osvětlení v majetku statutárního města Děčín – viz příloha.

Statutární město
DĚČÍN

- 42 -

Ing. Tomáš Martinček

Vedoucí odboru

Místního hospodářství a majetku města

Přílohy:

orientační zakres sítě VO

Držitel certifikátu ČSN EN ISO 9001:2008 – Quality Management System Certification

IČO: 00261238

DIČ: CZ00261238

Česká spořitelna, a.s.

č. ú. 19-921402389/0800

Tel.: 412 593 111

Fax: 412 593 117

E-mail: posta@mmdecin.cz

Internet: www.mmdecin.cz


otisk elektronického podpisu

V zájmovém území se nachází podzemní vedení sítě veřejného osvětlení v naší správě, viz. orientační zakres. Po předložení zákresu Vám podmínky pro územní a stavební řízení stanoví majitel sítě Staurární město Děčín, p.Renata Kuruczová.

Marius Pedersen Group

Březová 402, 405 01 Dačín III
IČO 64052257 DIČ CZ64052257
Tel.: 412 557 069 Fax: 412 557 031

6.8.2015

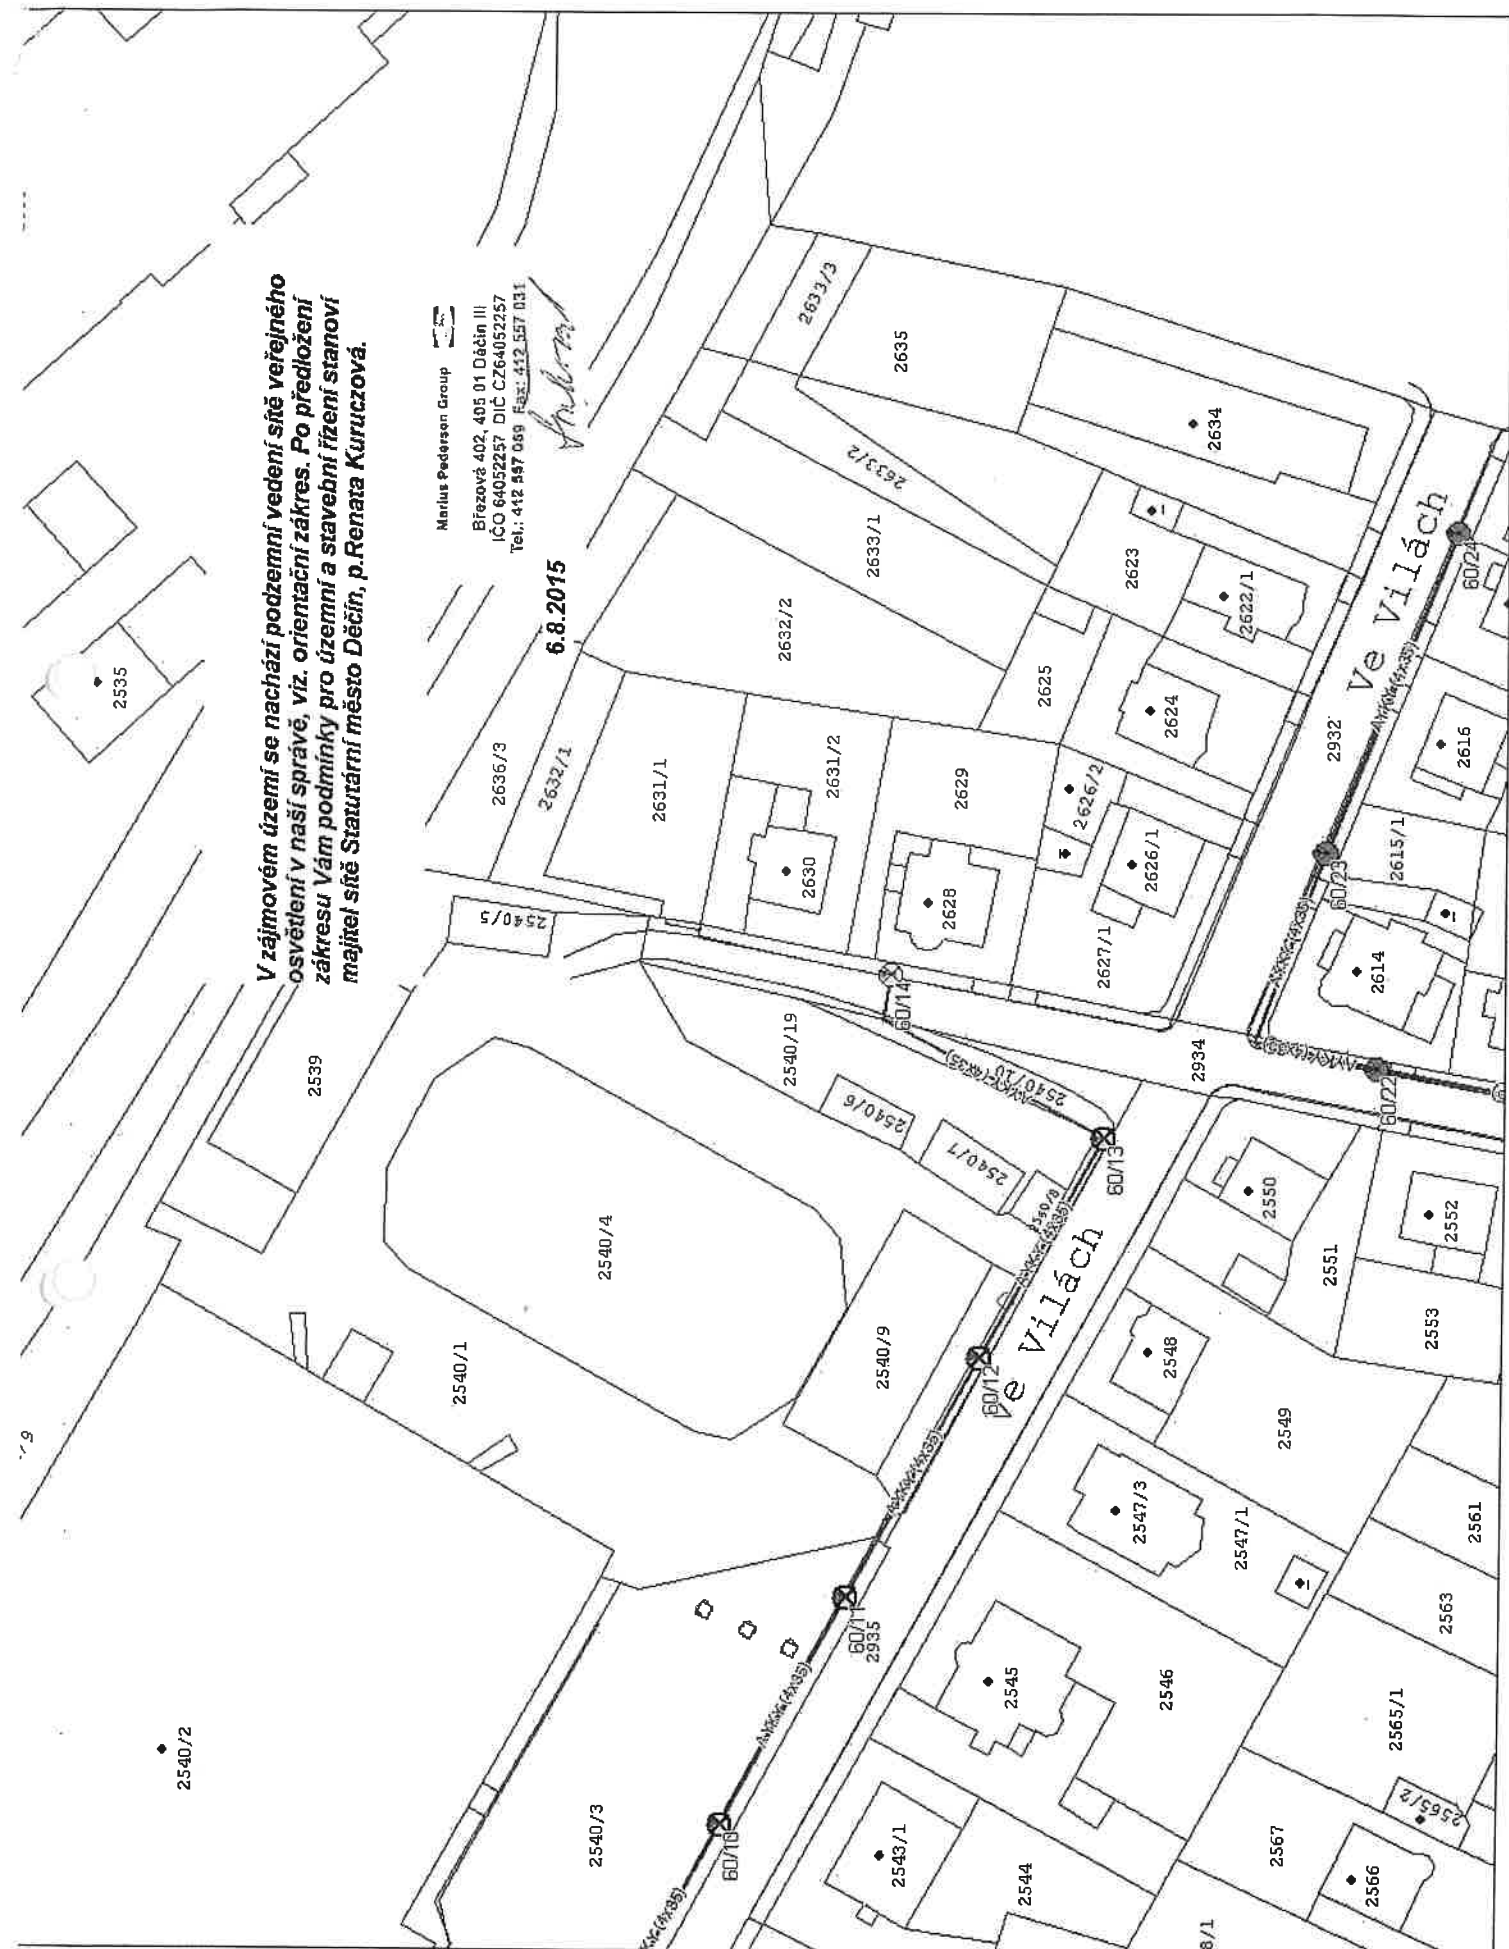



David Dlouhý
Oblouková 908
40501 Děčín

naše značka
5001145321

vyřizuje
Jaroslav Kápička

datum
07.07.2015

Věc:
Multifunkční hřiště Děčín

K.ú. - p.č.: Děčín

Stavebník: David Dlouhý, Oblouková 908, 40501 Děčín

Účel stanoviska: Existence sítí

RWE GasNet, s.r.o., jako provozovatel distribuční soustavy (PDS) a technické infrastruktury, zastoupený RWE Distribuční služby, s.r.o., vydává toto stanovisko:

V zájmovém území vyznačeném v příloze tohoto stanoviska, nebo jeho blízkosti se nachází provozovaná plynárenská zařízení (dále jen PZ) ve vlastnictví nebo správě RWE GasNet, s.r.o. - viz příloha s informativní polohou tohoto PZ a informací v legendě.

Upozorňujeme, že se v zájmovém území vyznačeném v příloze tohoto stanoviska mohou nacházet PZ, která jsou ve fázi výstavby a doposud nebyla předána RWE GasNet, s.r.o. k provozování. Taktéž se v zájmovém území mohou nacházet PZ jiných vlastníků či správců, případně i dlouhodobě nefunkční/neprovozovaná PZ bez dostupných informací o jejich poloze a vlastnictví.

Toto stanovisko slouží POUZE JAKO INFORMACE o existenci PZ v zájmovém území vyznačeném v příloze.

Stanovisko NELZE POUŽÍT pro jednání s orgány státní správy ve věcech územního plánování a stavebního řádu dle zákona č. 183/2006 Sb. v platném znění a NELZE ho použít např. pro územní řízení, řízení o územním souhlasu, veřejnoprávní smlouvy pro umístění stavby, zjednodušené územní řízení, ohlášení, stavební řízení, společné územní a stavební řízení, veřejnoprávní smlouvu o provedení stavby nebo oznámení stavebního záměru s certifikátem autorizovaného inspektora.

Stanovisko NELZE POUŽÍT pro realizaci stavby a rovněž nenahrazuje stanovisko k dokumentaci stavby.

Pro případné upřesnění polohy PZ je nutné provést jeho vytyčení. Vytyčení provede příslušná provozní oblast. Při žádosti uvede žadatel naši značku (číslo jednací) uvedenou v úvodu tohoto stanoviska.

Platí pouze pro území vyznačené v příloze tohoto stanoviska a to 24 měsíců ode dne jeho vydání.

Stanovisko bylo vygenerováno na základě Vaší žádosti automaticky.


RWE Distribuční služby, s.r.o.

Plynárenská 499/1
657 02 Brno
T +420532221111
F +420545578571
E info_ds@rwe.cz
I www.rwe.cz
IČ: 27935311
DIČ: CZ27935311

Zapsán do obchodního rejstříku:
Krajský soud v Brně
oddíl C, vložka 57165
26.07.2007

Bankovní spojení:
ČSOB a.s.
Číslo účtu: 17837923
Kód banky: 0300

Provozovatel DS: RWE GasNet, s.r.o.; Stavebník: David Dlouhý, Oblouková 908, 40501 Děčín. K.ú.: Děčín.

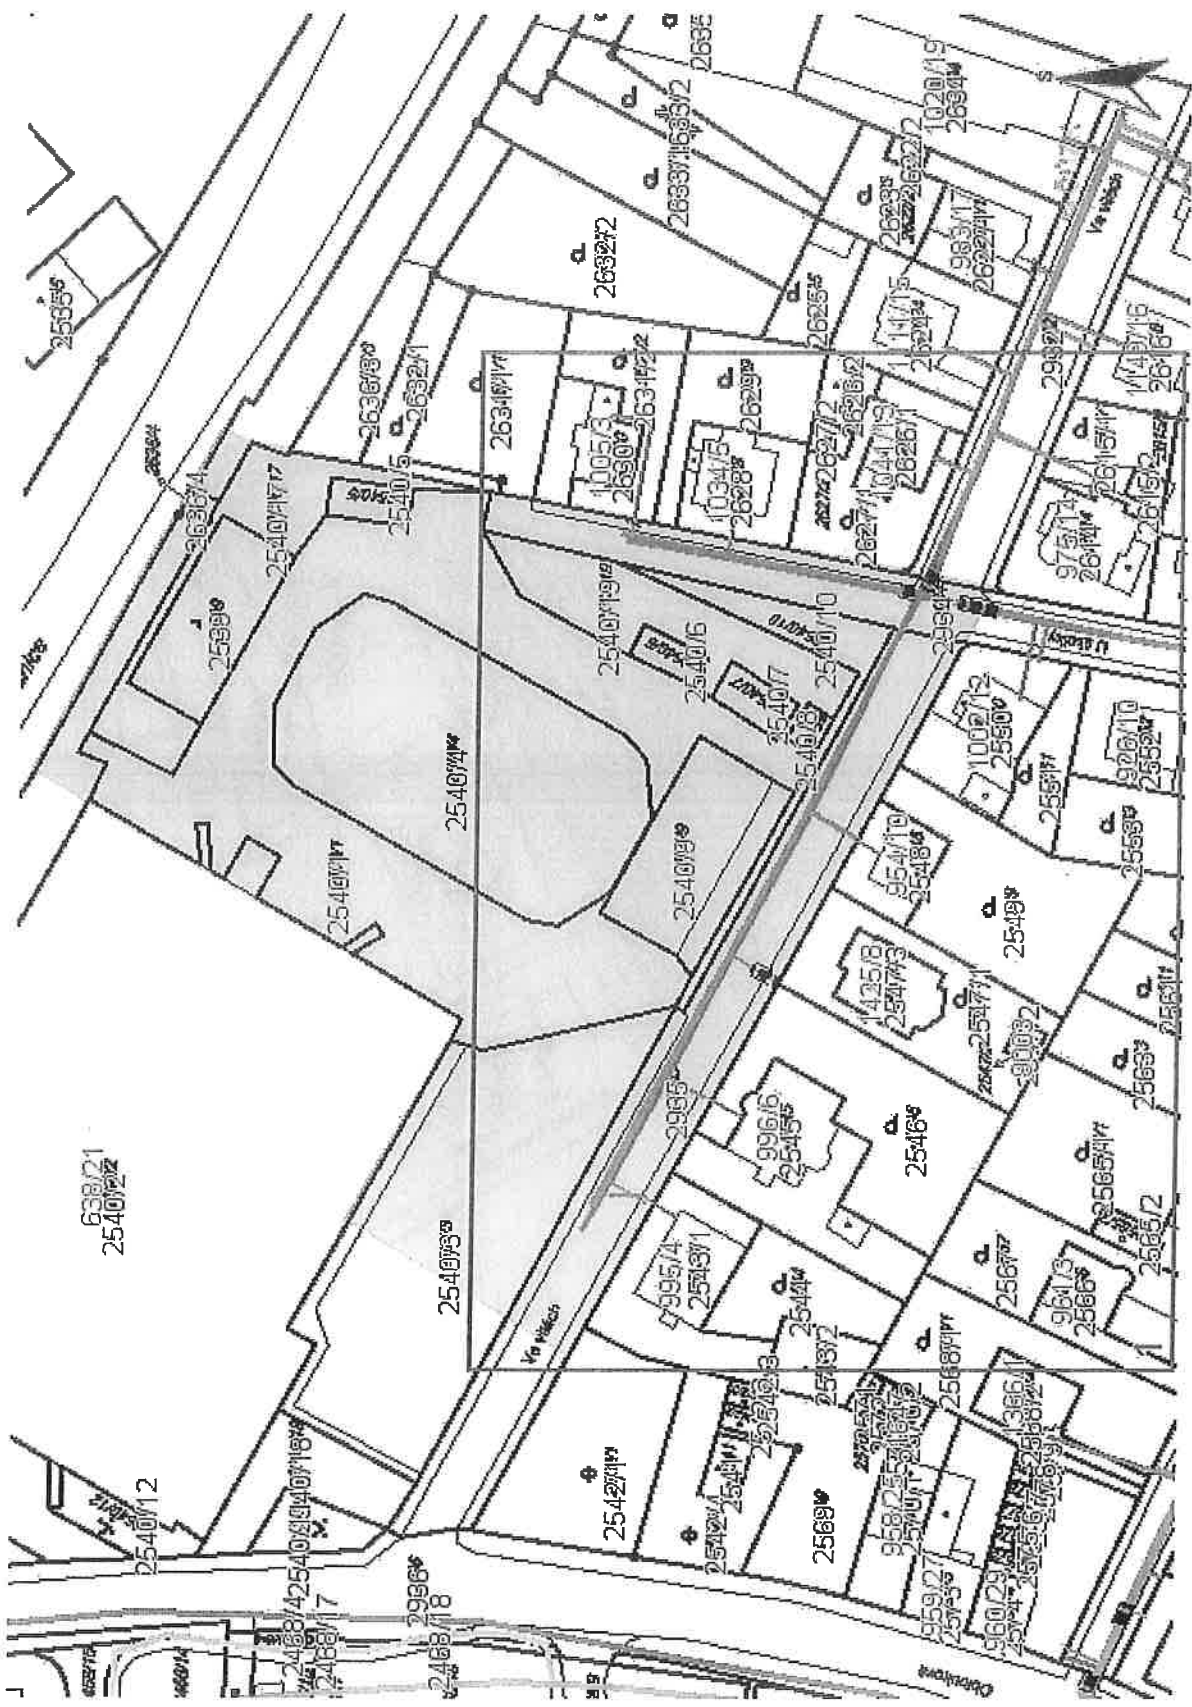

Legenda:

	linie plynovodu
	NTL
	STL
	VTL
	VVTL
	nefunkční
	výstavba
	regulační stanice
	ochranné zařízení
	kabel
	elektrotopojka
	kabel protikorozní ochrany
	anodové uzemnění
	stanice katodové ochrany



PRO SPOLEČNÉ ZÁJITKY



Vyřizuje: Dundáček Petr

E-mail: petr.dundacek@t-mobile.cz

Projektový ateliér DAVID
s.r.o.
Martina Suchá
Ruprechtická 199/122
460 14 Liberec

Naše značka: E15372/15

V Praze dne: 14.7.2015

Vyjádření a stanovení podmínek pro udělení souhlasu s umístěním stavby v ochranném pásmu sítě technické infrastruktury (TI) společnosti T-Mobile Czech Republic a.s.

Vydané podle § 101 ZÁKONA Č. 127/2005 Sb., o elektronických komunikacích a o změně některých souvisejících zákonů (zákon o elektronických komunikacích – dále jen ZEK), ve znění pozdějších předpisů a §161 zákona č. 183/2006 Sb., o územním plánování a stavebním řádu (stavební zákon) či dle dalších příslušných právních předpisů

Věc: Děčín-Multifunkční hřiště

Stupeň: Územní a stavební řízení

Na základě předložených projektových podkladů dáváme **souhlasné stanovisko k vydání Územního souhlasu / rozhodnutí (Stavebního povolení) a následně souhlas s realizací stavby.**

Dle předložených dokladů nedojde ke kolizi s technickou infrastrukturou společnosti **T-Mobile Czech Republic a.s.**

Toto stanovisko má platnost 1 rok.

T-Mobile
T-Mobile Czech Republic a.s.
Tomášova 2144/1
148 00 Praha 4
IČ 649 49 681, DIČ CZ64949681

Ochrana sítí
Technologický úsek

Seznam příloh


Příloha č.1 - Rekapitulace žádosti

Příloha č.2 - Situační plán

Příloha č. 2

Situační plánek

Zájmová oblast (zájmové oblasti) zadaná žadatelem

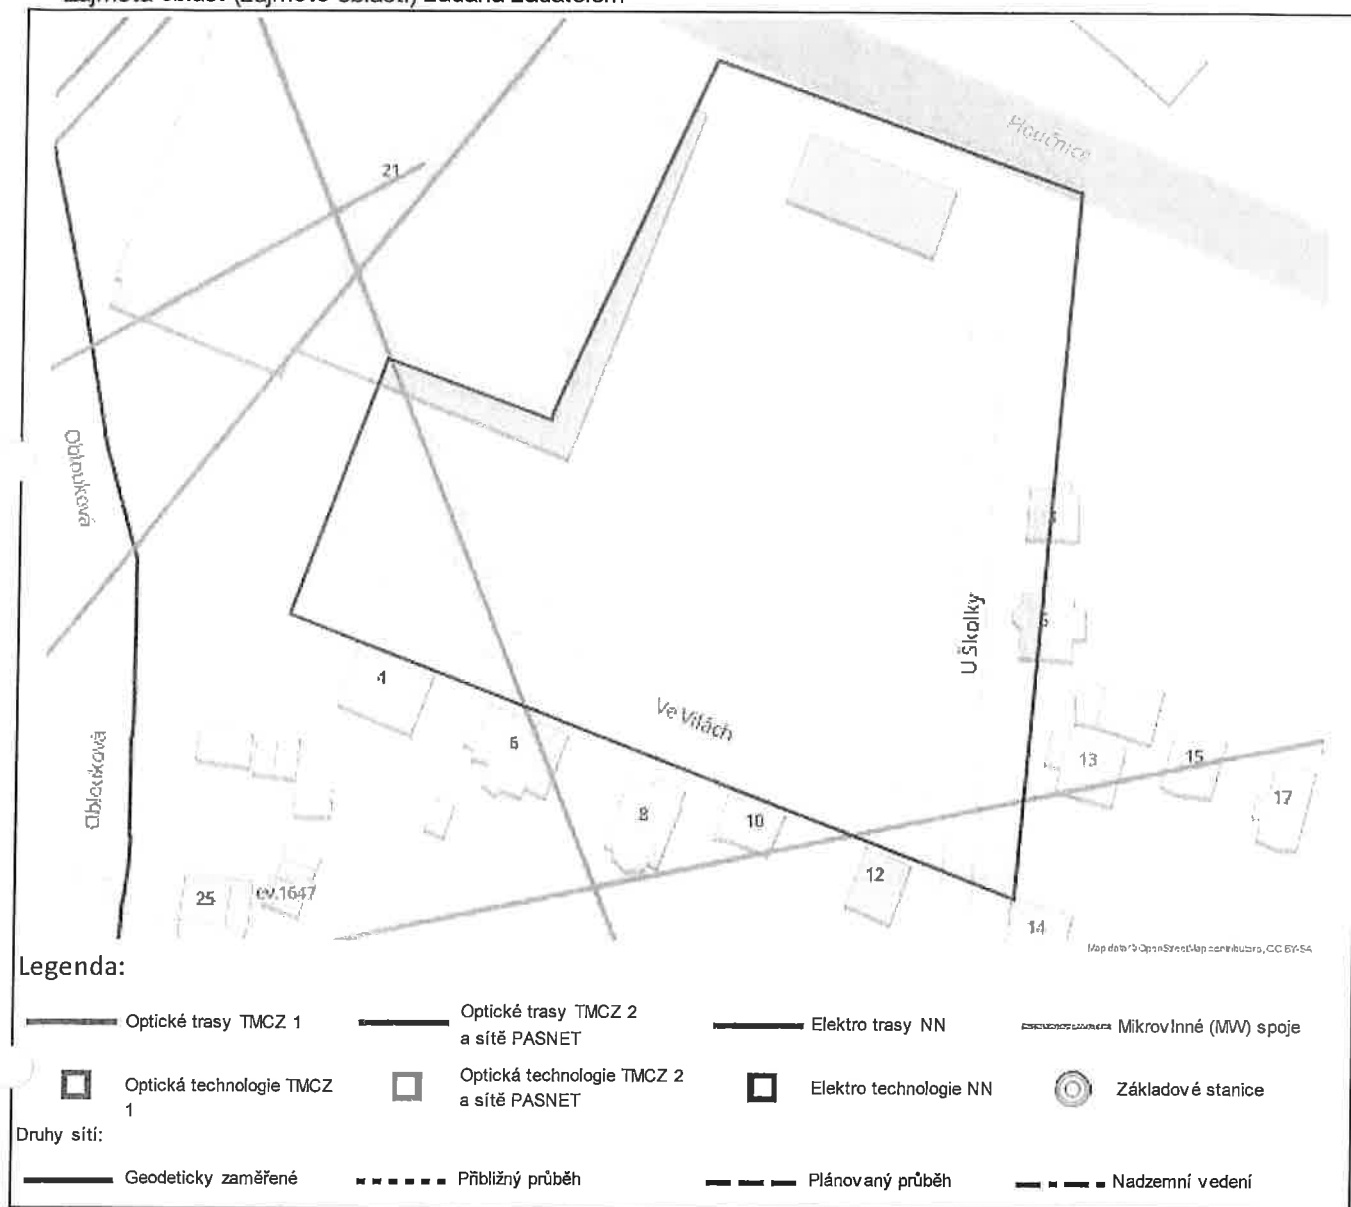

Geometrie zájmové oblasti (zájmových oblastí) žádosti ve formátu WKT a souřadnicovém systému S-JTSK. Zkopírováním textu lze geometrii zobrazit v jakémkoli softwaru podporujícím formát WKT.

GEOMETRYCOLLECTION(POLYGON((-746459.534459264 -965295.200635715,-746400.800748494 -965325.923900257,-746427.808832998 -965442.170106728,-746544.109199299 -965377.836880365,-746522.018295099 -965337.495316591,-746495.705372108 -965351.476292597,-746495.120907897 -965350.03404619,-746459.534459264 -965295.200635715)))