


ŠEDÁ, ČERNÁ - STÁVAJÍCÍ STAV
ČERVENÁ - NAVRŽENÉ STAVEBNÍ ÚPRAVY - SO 101,102

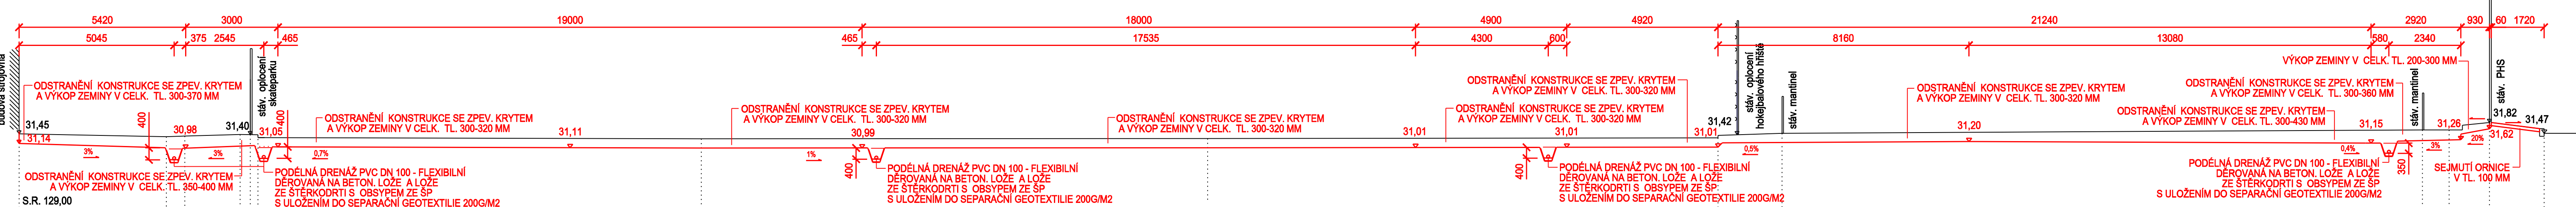

GENERÁLNÍ PROJEKTANT

RUPRECHTICKÁ 199, LIBEREC, TEL:+420 482 412 211, atelierdavid@atelierdavid.cz

ING. DANIEL JÍRA
projektování dopravních staveb

PROJEKTANT

ING. DANIEL JÍRA - PROJEKTOVÁNÍ DOPRAVNÍCH STAVEB, BUDOVATELŮ 3151/28, 466 01 JABLONEC N. N., TEL.: +420 604 475 510, jira.d@centrum.cz

MULTIFUNKČNÍ SPORTOVIŠTĚ U OBJEKTU ZIMNÍHO STADIONU

ZADAVATEL:	STATUTÁRNÍ MĚSTO DĚČÍN, MIROVÉ NÁMĚSTÍ 1175/5, 405 38 DĚČÍN IV	ZAK. ČÍSLO:	D/15-033-DUR
VED. PROJEKTANT:	ING. ARCH. DAVID	DATUM:	09/2015
VYPRACOVAL:	ING. JIŘA	STUPEŇ:	DUR
KONTROLOVAL:	ING. BELDA	MĚŘÍTKO:	1:100

SO 101 HTÚ

CHARAKTERISTICKÉ PŘÍČNÉ ŘEZY

PŘÍLOHY:

D1.3