




ŘEZ C — C'

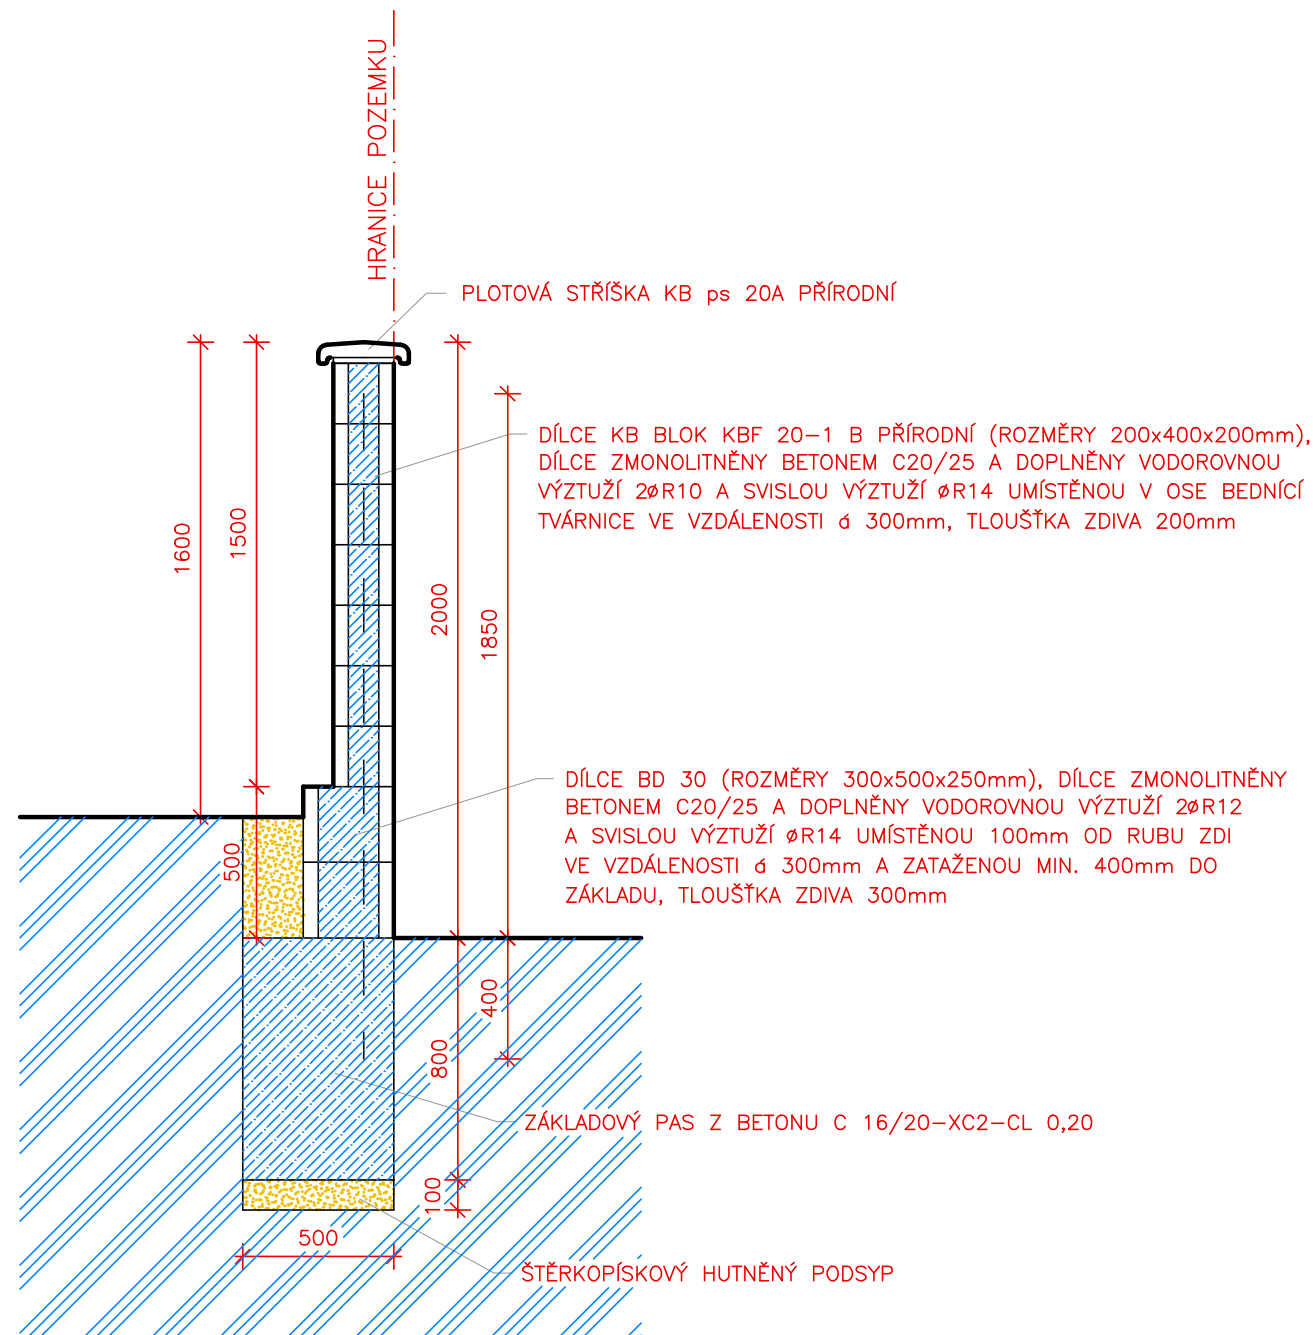

ŘEZ B — B'

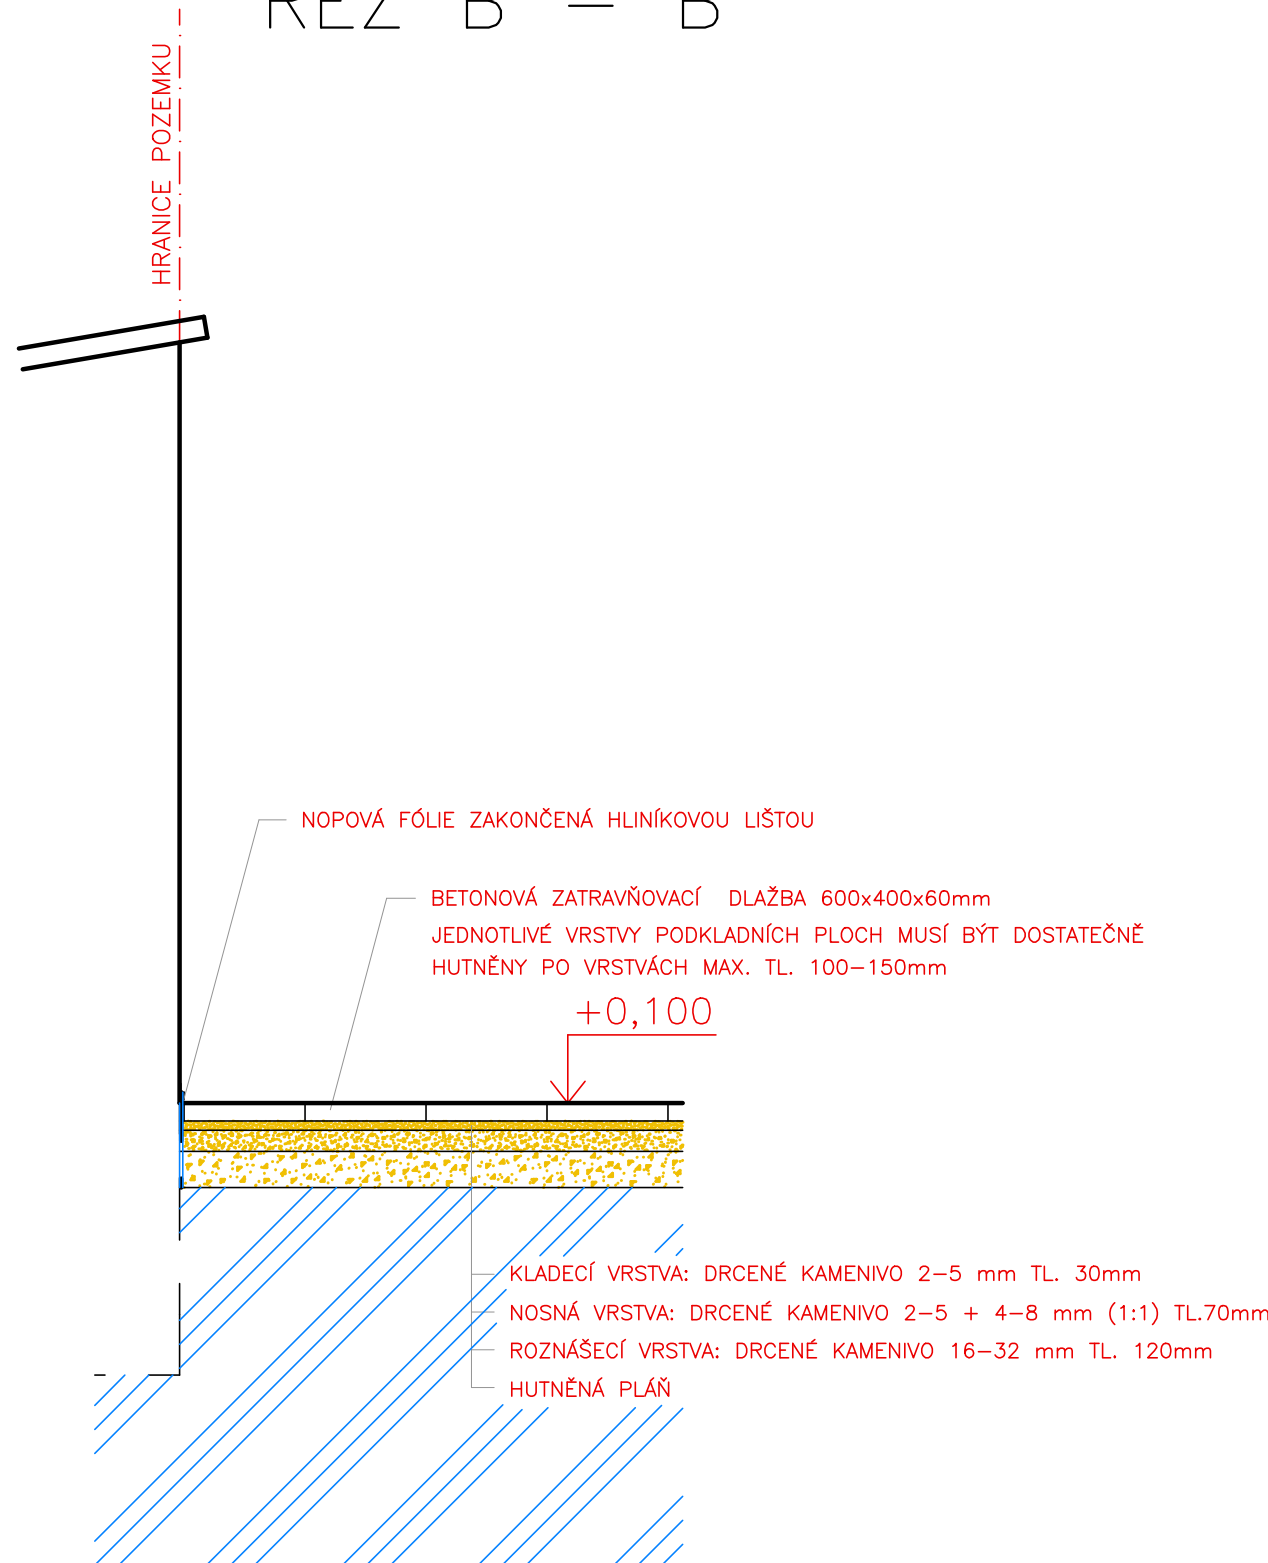

ŘEZ  $A - A'$

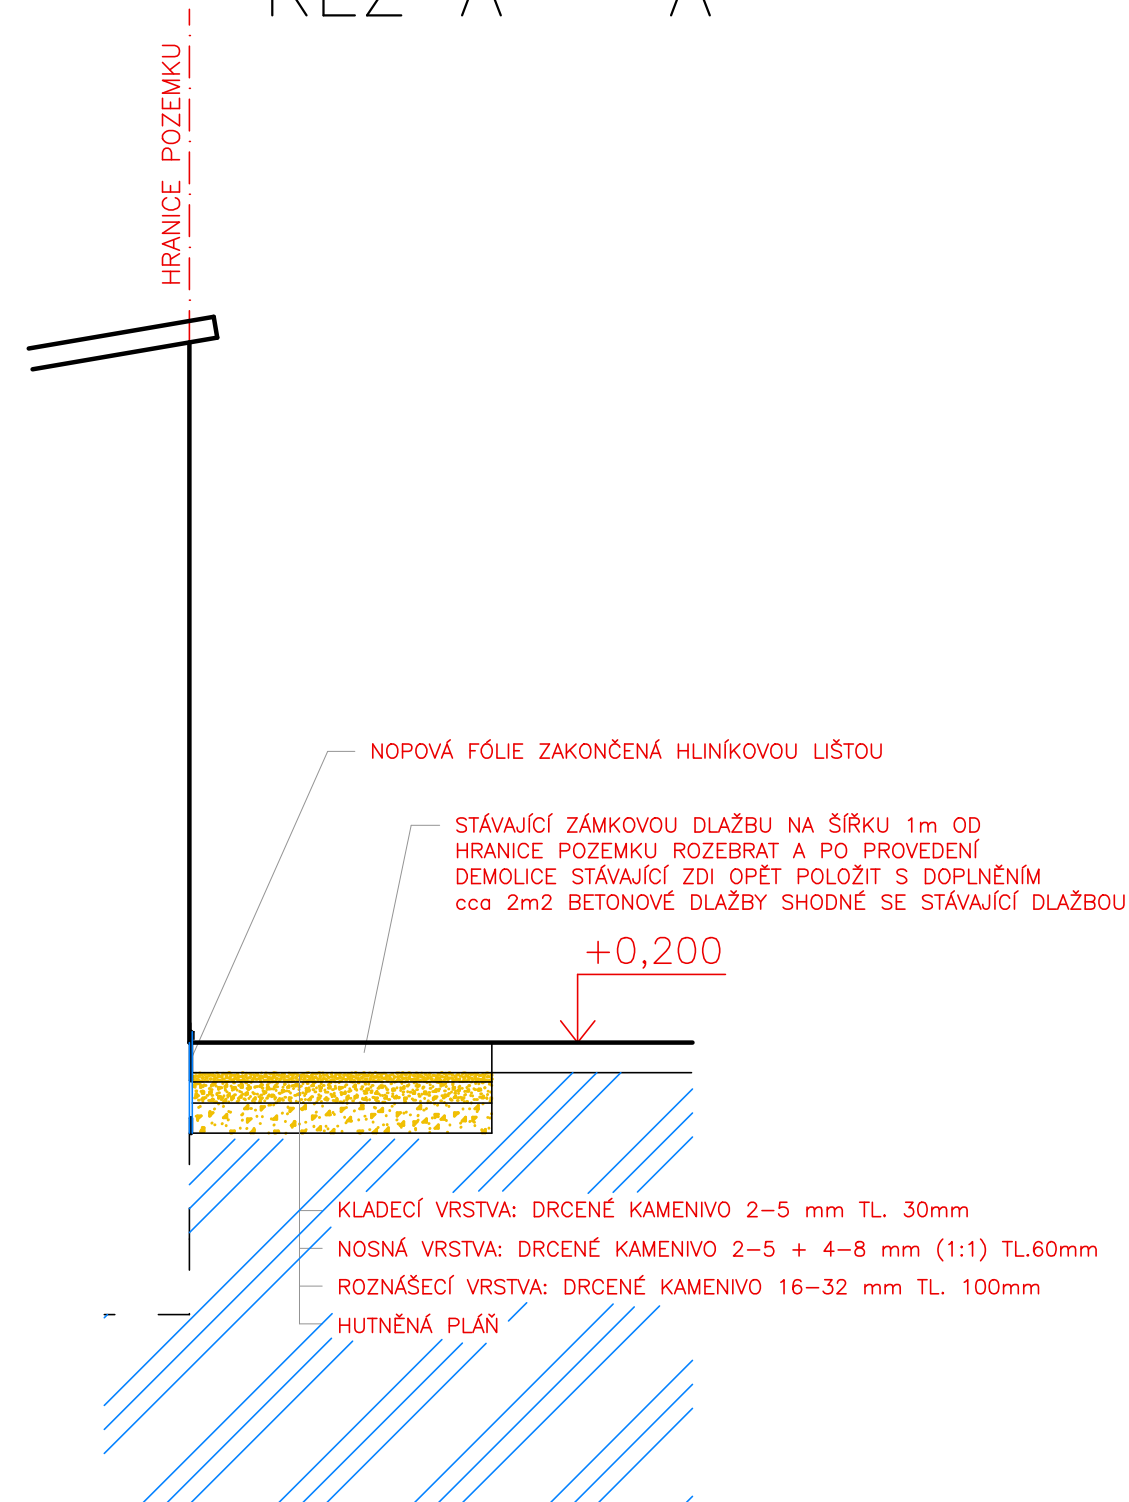

VÝPRAČOVÁL: ING. M. KUBÍK	ZODP. PROJEKTANT: ING. M. KUBÍK	PROJEKČNÍ ATELIER ING. MIROSLAV KUBÍK	
KRAJ: ÚSTECKÝ	OBEC: BOLETICE NAD LABEM	Jiřho z Poděbora 1840/11, 40502 DEČÍN VI IČ: 13335758, TEL. 602410465	
INVESTOR: STATUTÁRNÍ MĚSTO DEČÍN, MÍROVÉ NÁM. 1175/5, DEČÍN IV		FORMÁT:	3 x A4
OPRAVA OPLOCENÍ ČÁSTI st.p.č. 216 k.ú. BOLETICE NAD LABEM		DATUM:	04/2019
		ÚČEL:	
		Č. ZAK.:	214/19
ŘEZY OPLOCENÍM		Č. KOPIE:	MĚŘÍTKO: 1:25
			Č. VÝKRESU: 4