


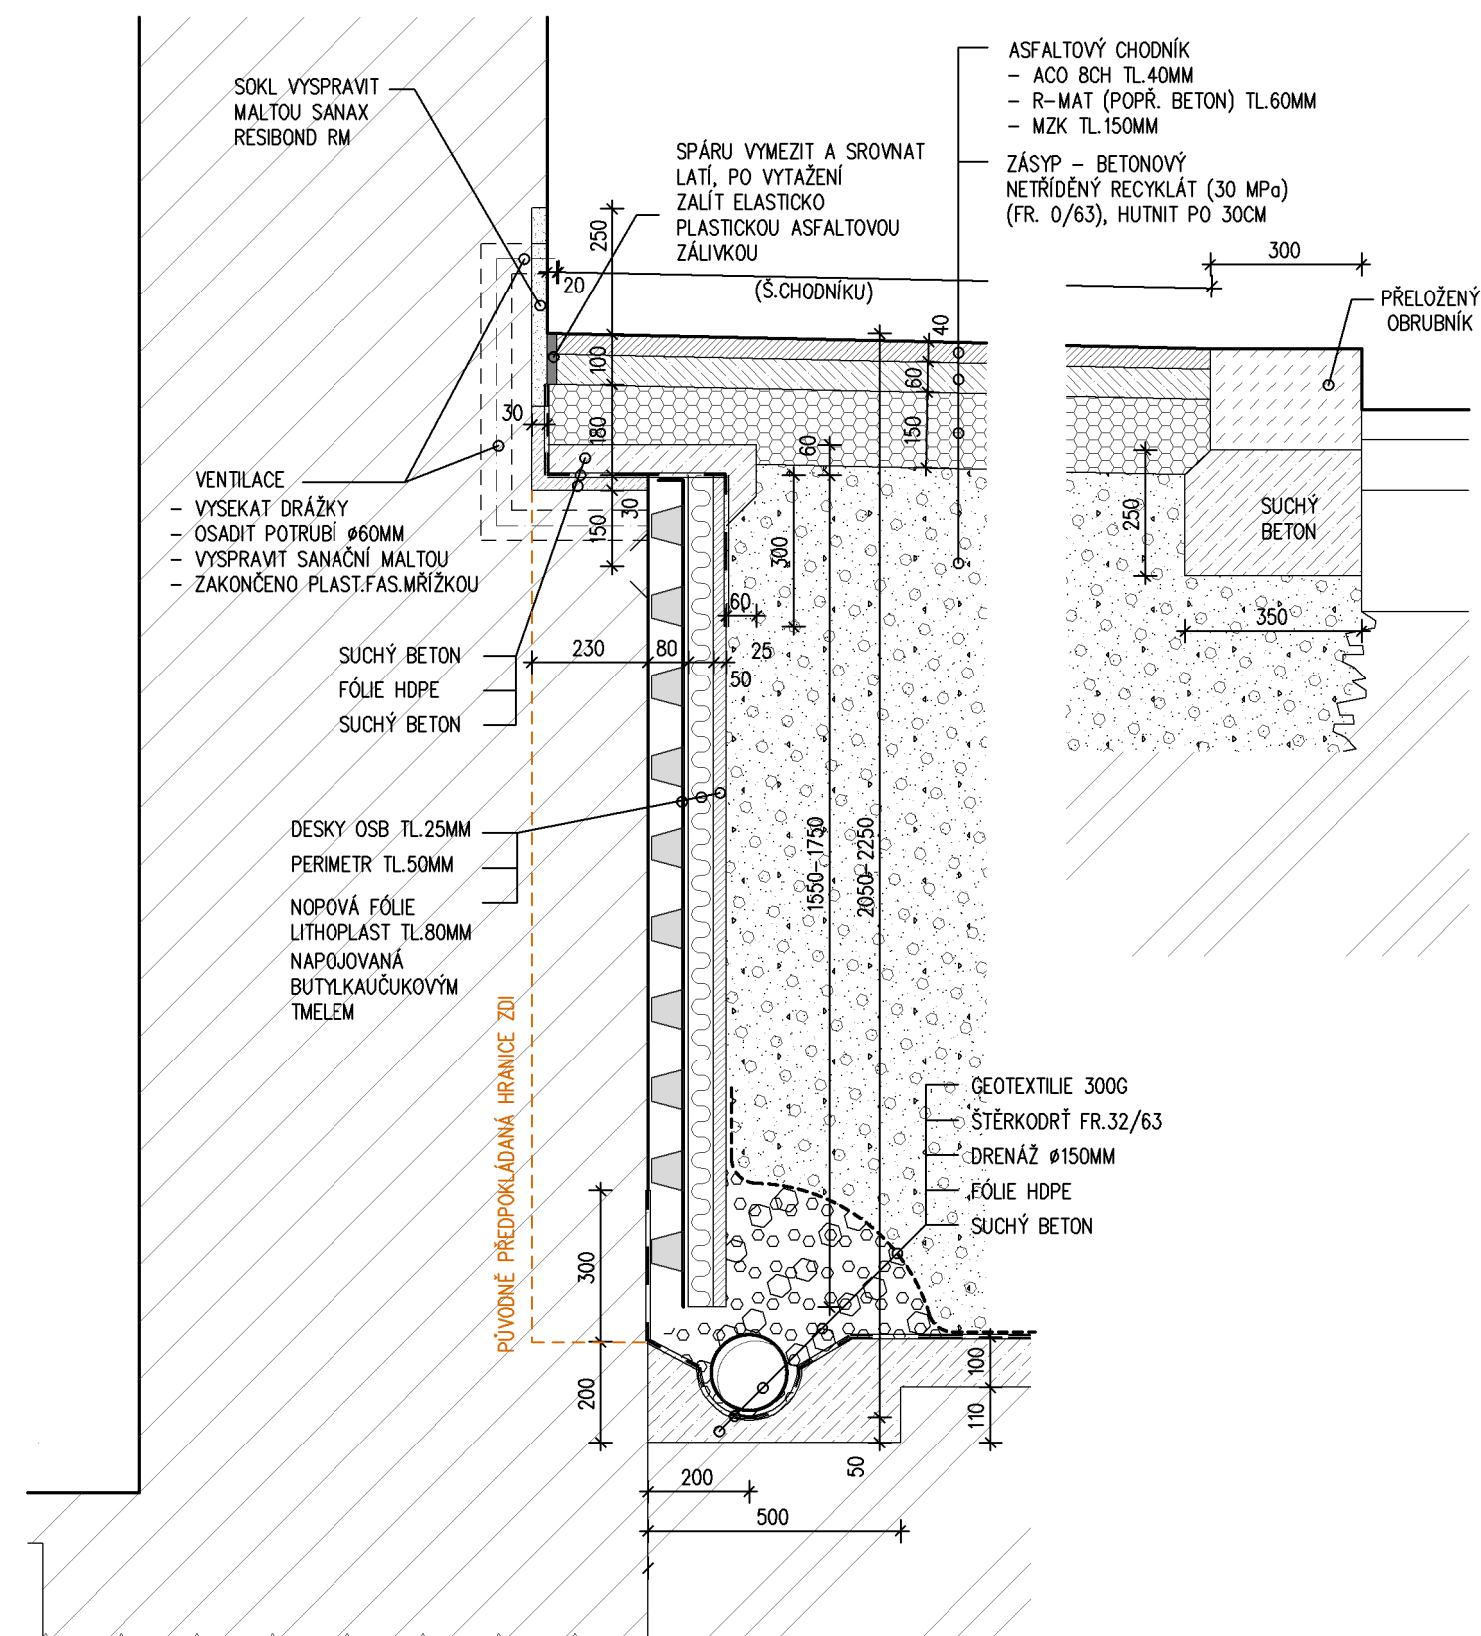

OBJEDNATEL:		STATUTÁRNÍ MĚSTO DĚČÍN MÍROVÉ NÁMĚSTÍ 1175/5 40538 DĚČÍN 4		
ZHOTOVITEL:		 ATELIER SCHMIDT PETR A PAVEL SCHMIDTOVÉ CIHELNÁ 924/26, 405 02 DĚČÍN 6 TEL.: 737 262 172, 774 260 565 ING. PAVEL SCHMIDT AUTORIZOVANÝ INŽENÝR ČKAIT PETR SCHMIDT AUTORIZOVANÝ TECHNIK ČKAIT		
SANACE VLNKÝCH ZDÍ SUTERÉNU BUDOVY A1, VČETNĚ OPRAV OKOLNÍCH CHODNÍKŮ				
PROFESE STAVEBNÍ ČÁST	NÁZEV VÝKRESU SANACE SUTERÉNNÍHO ZDIVA – VZOROVÝ ŘEZ	ZAK.Č. 1805		ČÍSLO VÝKRESU D1.8
		DATUM 06/2019		
		STUPEŇ DOK DSP, DPS		
		MĚŘÍTKO 1: 15		