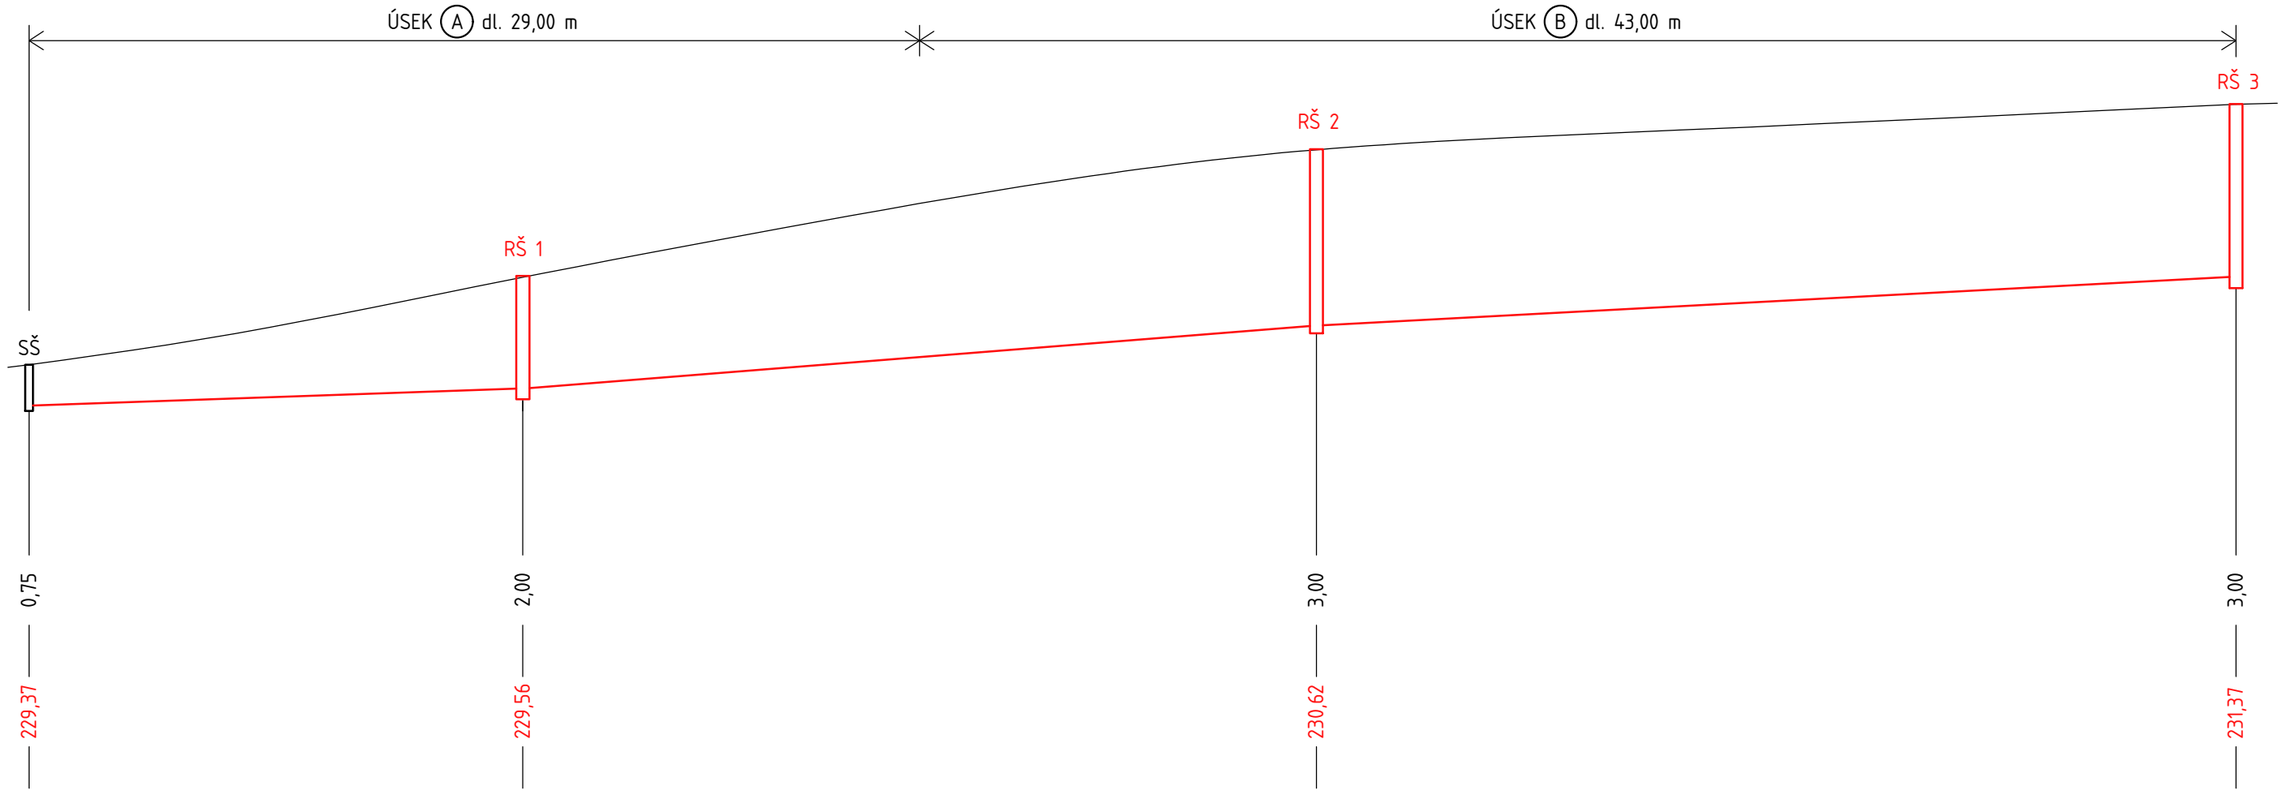

Vzorový příčný řez revizní šachtou

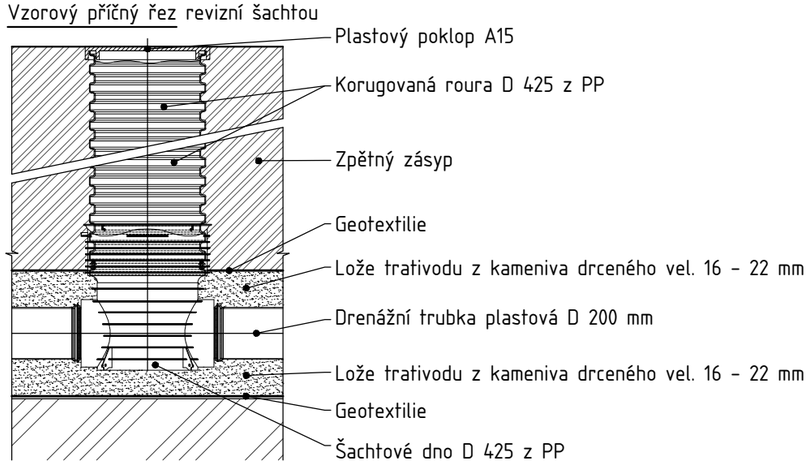

Poznámka: VÝŠKOVÉ ÚDAJE JSOU POUZE INFORMATIVNÍ.
PŘI REALIZACI BUDE NUTNÉ GEODETICKÉ ZAMĚŘENÍ.

Projektant	Vypracoval	Kontroloval	Vladimír Vidai
Vladimír Vidai	Ing. Vojtěch Vidai	Vladimír Vidai	Březiny 185, Děčín XXVII
			Telefon: +420 607 947 223
Investor	Statutární město Děčín		E-mail: vlada.vidai@volny.cz
Místo stavby	p.č. 2806, k.ú. Děčín		Datum 07/2019
			Formát/Měřítko A3/1:200
Drenážní zářez pro snížení hladiny spodní vody na části hřbitova Děčín – Folknáře			Stupeň PD DPS
Podélný profil			Č.VÝKRESU: 5 Č.KOPIE: