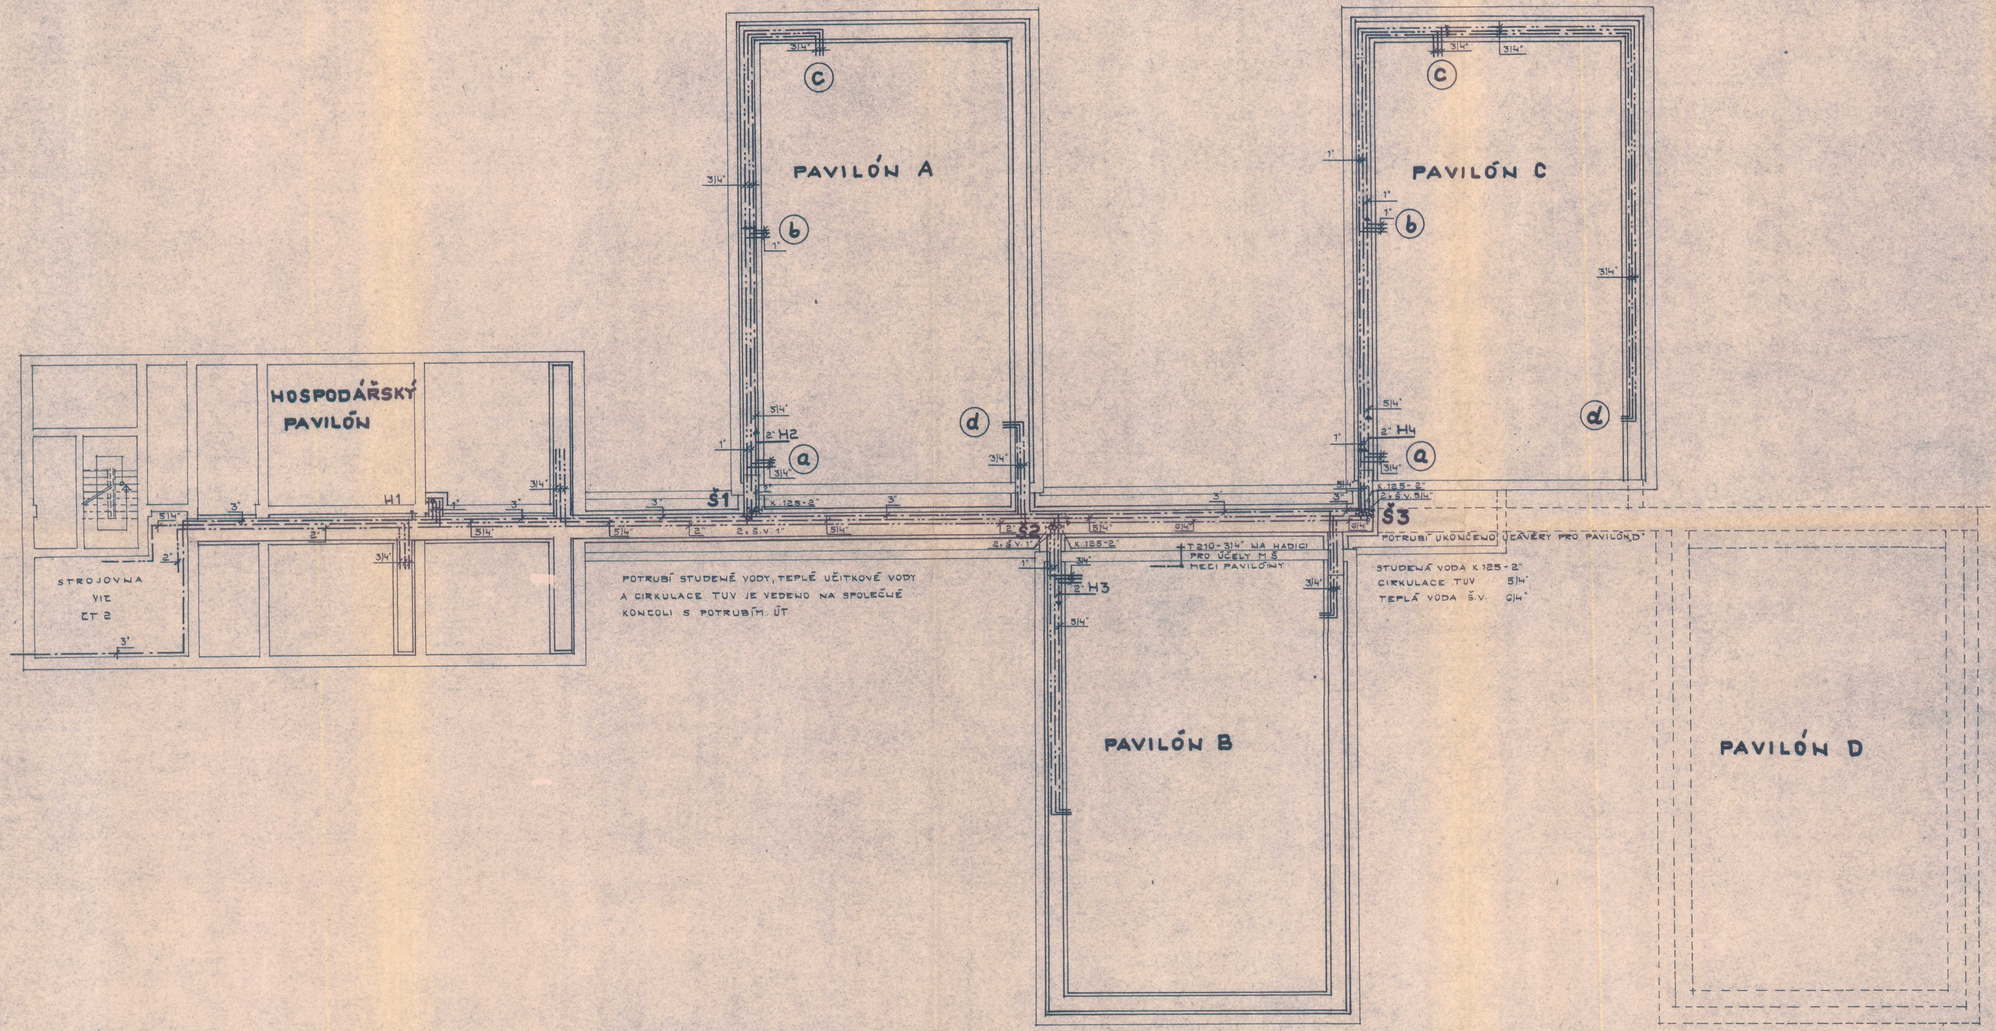

LEGENDA:

STUDENÁ VODA TEPLÁ VODA CIRKULACE TUV	Z TRUB OCELOVÝCH ZÁVITOVÝCH POZINKOVANÝCH
Š1, Š2, Š3	VSTUPY S OCELOVÝMI POKLOPY VEL. 20×80cm DO KANÁLU PRO PŘÍSTUP K UZAVÍRACÍM ARMATURÁM
a, b, c, d	VIZ VODOVODNÍ SCHÉMA PRO JEDNOTLIVÉ PAVILÓNY
H1, H2, H3, H4	ODBOČKY PRO POŽÁRNÍ HYDRANTY C 52-JS 2"

SPOJOVACÍ CHODBA

6

ZODP. PROJEKTANT: K. BERNARD	VYPRACOVAL: R. ŠILPOVÁ	KRESLIL: H. NOVÁ	KONTROLOVAL: VLADÍK, Fišlacher
ÚSTÍ n/L.	MĚNY BOLETICE n/L.		
MATEŘSKÁ ŠKOLA PRO 90 DĚTÍ BOLETICE n/L.			
ZDRAVOTNÍ TECHNIKA			
ROZVODY STUDENÉ VODY TUV A CIRKULACE TUV V KANÁLECH			

OKRESNÍ STAVEBNÍ PODNIK ÚSTÍ n/L.

ČÍSLO: 64

DATUM: XII 1972

ČÍS. ZAKÁZKY:

ČÍS. ZOŠIT:

ARCH. ČÍSLO: 4492

MĚŘÍTKO: 1:100

ČÍS. VÝKR.: ČT 4