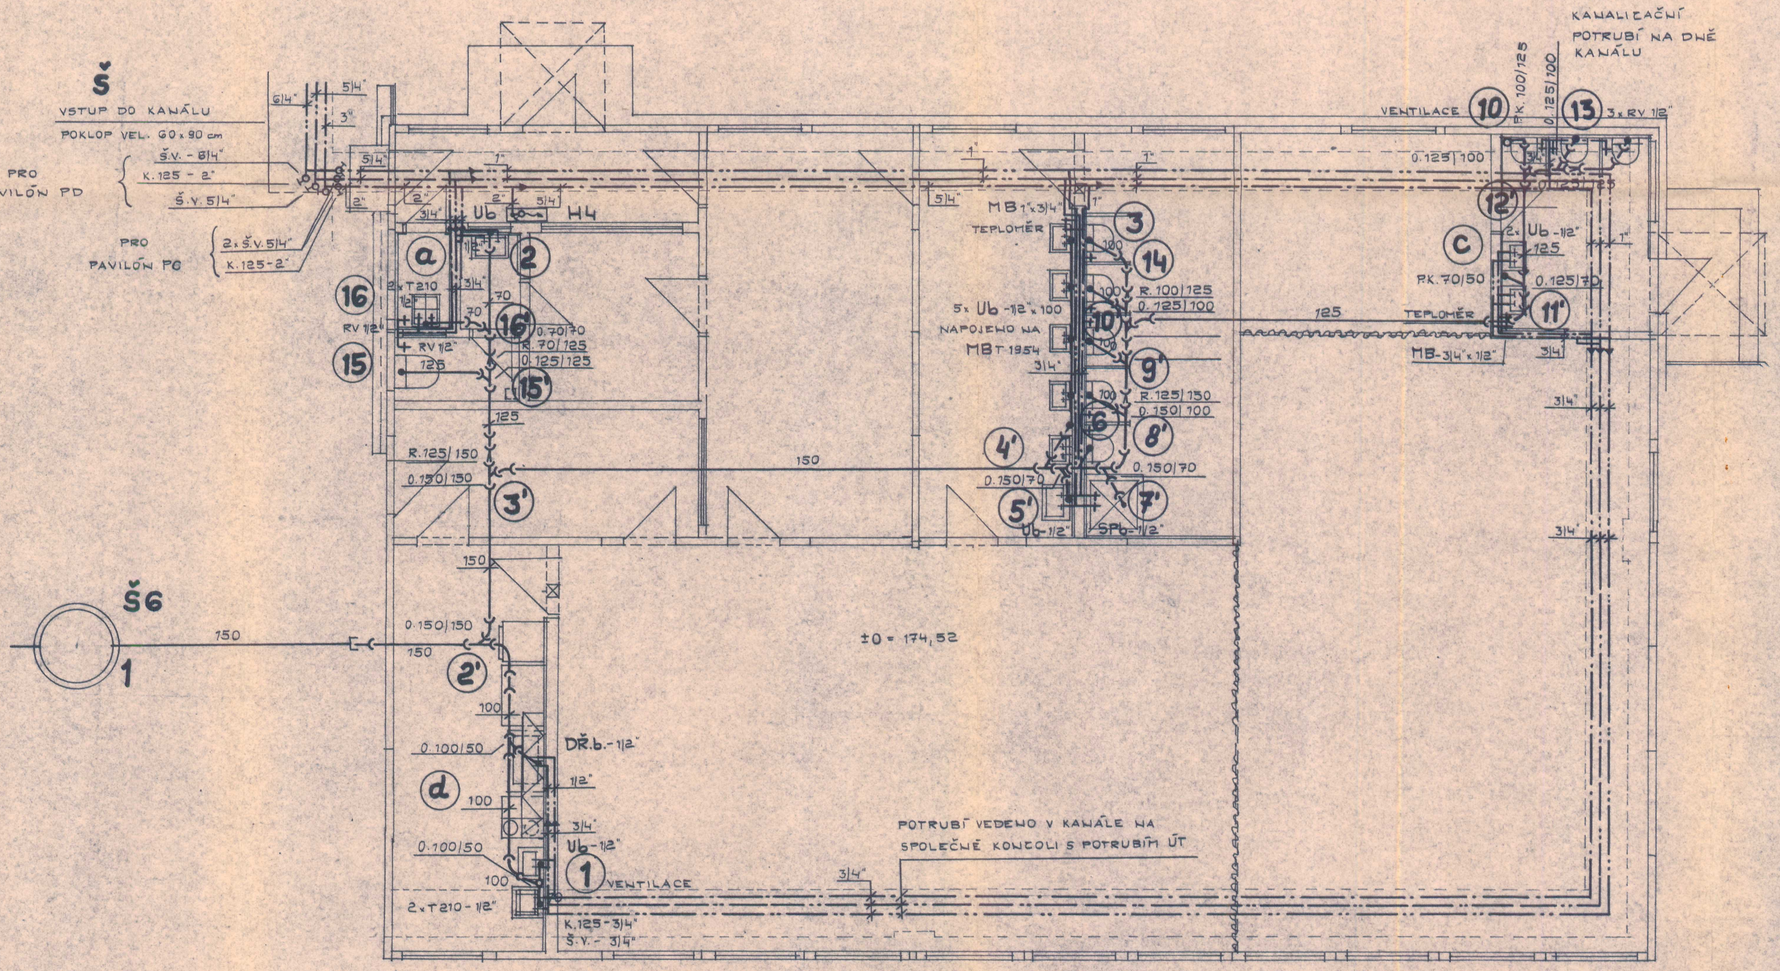

LEGENDA:

	KANALIZACE Z TRUB LITINOVÝCH
	STUDENÁ VODA } Z TRUB OCELOVÝCH ZÁVITOVÝCH POZINKOVANÝCH
	TEPLÁ VODA
	CIRKULACE TUV
MB	MÍSÍCÍ BATERIE S JEDNOU MANIPULAČNÍ RUKOJETÍ ROHOVÝMI REGULAČNÍMI VENTILY A PŘÍMÝMI PŘÍPOJKAMI T 1954 Js 1" x 3/4"
Ub - 1/2"	UMYVADLOVÁ BATERIE Js 1/2" T 498 Js 1/2" x 100
SPb - 1/2"	SPRCHOVÁ BATERIE T 651 Js 1/2" x 100 S RUČNÍ SPRCHOU SE ZÁVĚSNÝM HÁČKEM
DŘb - 1/2"	DŘEZOVÁ BATERIE NÁSTĚNNÁ S HORNÍM VÝTOKEM T 498 1/2 x 100
a, b, c, d	DÍLČÍ ÚSEKY VIZ VODOVODNÍ SCHEMA
H1 - H4	HYDRANTOVÁ SKŘÍŇ S POŽÁRNÍ VÝZBROJÍ C52-Js 2"

PAVILÓN „C"

6

ZODP. PROJEKTANT	VYPRACOVAL	KRESLIL	KONTROLOVAL	OKRESNÍ STAVEBNÍ PODNIK DĚČÍN I. PROVÁZNICKÁ 4. PROJEKCE
R. BERNARD	R. FILIPOVÁ	M. NOVÁ	J. HLADÍK	
VRAT. VYPROCENY	ÚSTÍ n.L.	MNV BOLETICE n.L.		FORMÁT 5.A4
INVESTOR MĚNV BOLETICE n.L.				DATUM XII. 1977
MATEŘSKÁ ŠKOLA PRO 90 DĚTÍ BOLETICE n.L.				UČEL
ZDRAVOTNÍ TECHNIKA				ČÍS. ZAKÁZKY
				ČÍS. KOPIE
				ARCH. ČÍSLO 4492
PŮDORYS PŘÍZEMÍ				MĚŘÍTKO 1:50 / ČÍS. VÝKR. ZT 14