


Statutární město Děčín

Magistrát města Děčín, Mírové nám. 1175/5, 405 38 Děčín IV

VÝMĚNA STŘEŠNÍHO PLÁŠTĚ ZIMNÍHO STADIONU DĚČÍN

Oblouková 638/21, Děčín I

OCHRANNÝ SYSTÉM PROTI PÁDU OSOB

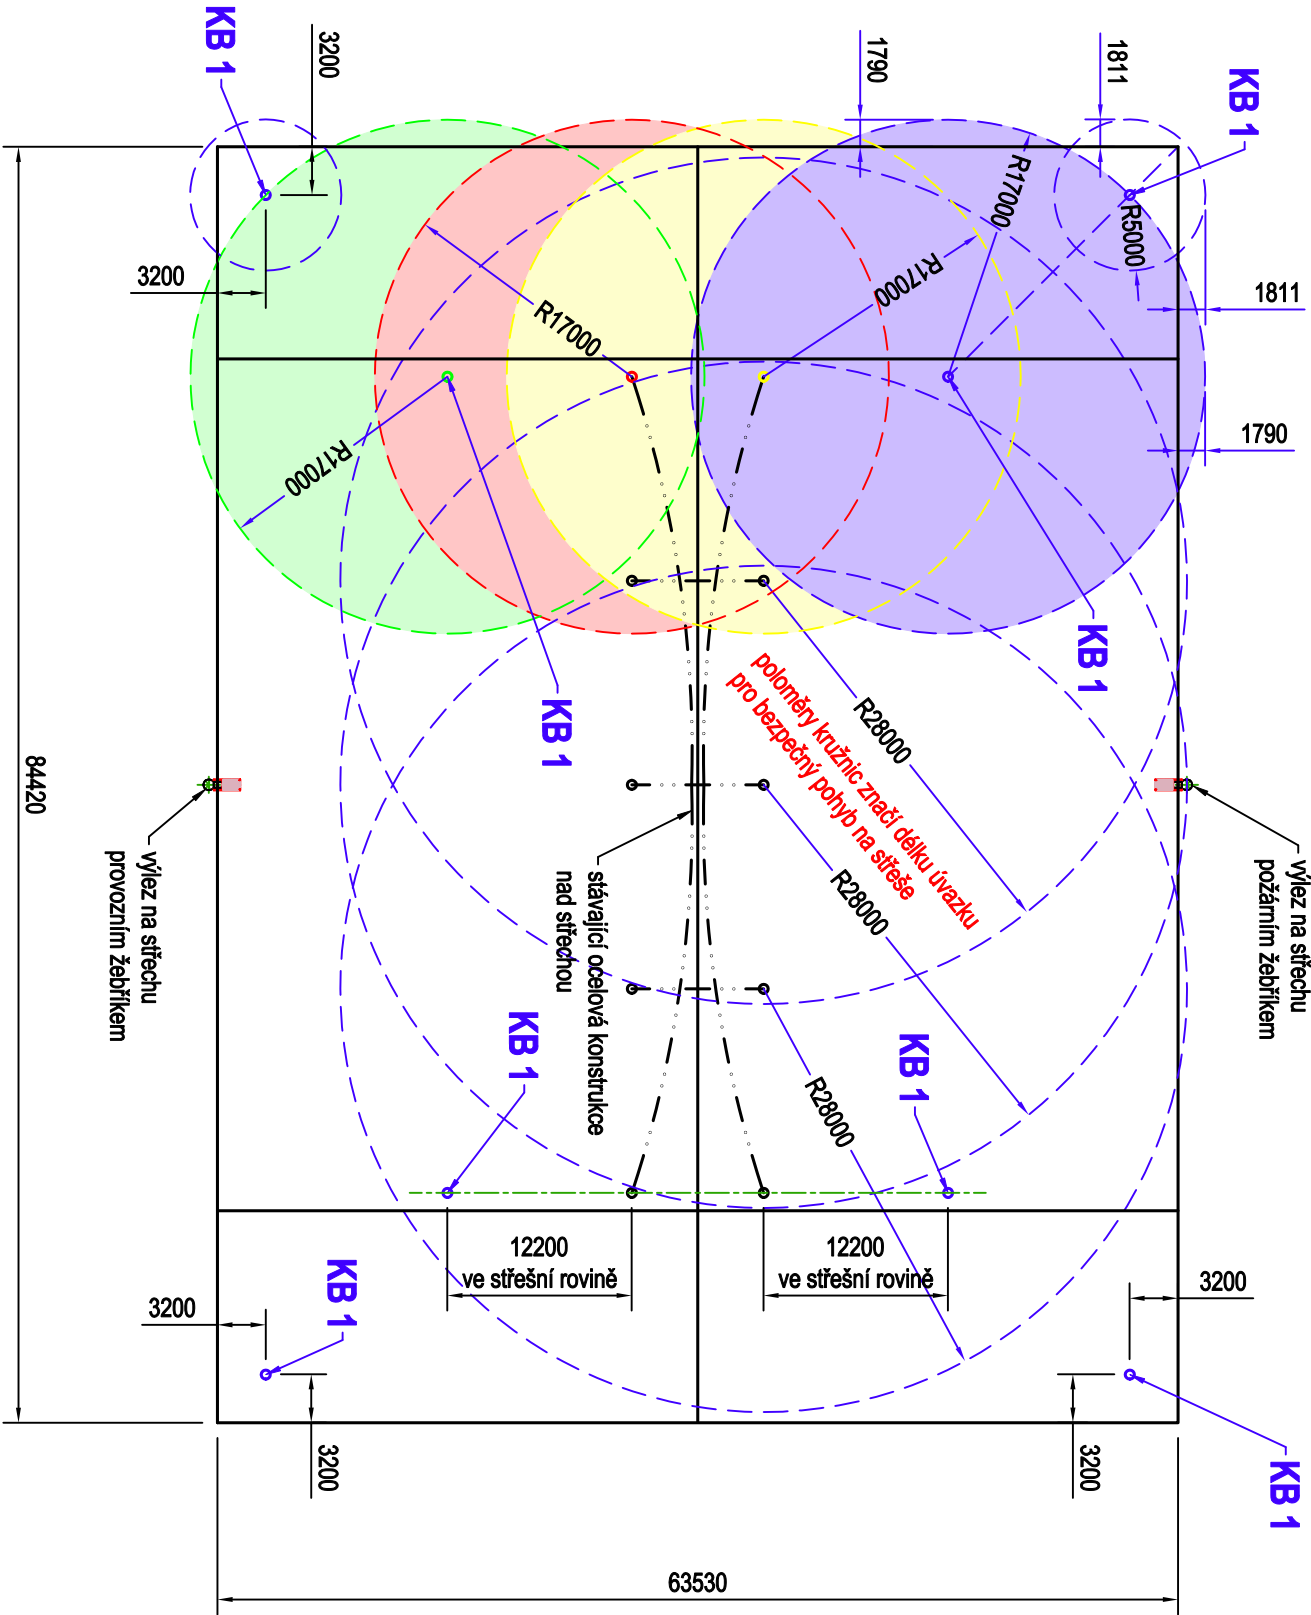

V nejvyšší možné míře bude pro jistění osob využita stávající nosná ocelová konstrukce střechy. Její některé nosné prvky (oblouky a táhla) vystupují nad střechu objektu. Pro bezpečný pohyb osob při rozích objektu bude k nosné konstrukci střechy (trapezovému plechu) připevněno celkem 8 kotvících bodů.



KB 1 - kotvící bod ochranného systému proti pádu osob
(např. TOPSAFE TSL-400-T10)

VEDOUČÍ PROJEKTU :		VYPRACOVAL :	
ING. KHOL		ING. CHOCHOLOVÁ	
Ing. Khol		Ing. Chocholová	
KRAJ : ÚSTECKÝ		OBYEC : Děčín	
INVESTOR : Statutární město Děčín - magistrát, Mírové nám. 1175/5			
<div><div><div>Výměna střešního pláště zimního stadionu Děčín</div><div>Oblouková 638/21, Děčín I</div></div></div>			
NÁZEV AKCE :		NÁZEV VÝKRESU :	
Výměna střešního pláště zimního stadionu		Ochranný systém proti pádu osob	
ČÍSLO VÝKRESU :		VSP-17-D11	