

Statutární město Děčín


Magistrát města Děčín, Mírové nám. 1175/5, 405 38 Děčín IV

VÝMĚNA STŘEŠNÍHO PLÁŠTĚ ZIMNÍHO STADIONU DĚČÍN


Obilouková 638/21, Děčín I

NAPAJENÍ NOVÝCH STŘEŠNÍCH VPUSŤÍ DO STÁVAJ. DEŠŤOVÝCH SVODŮ


Deř. "A" :

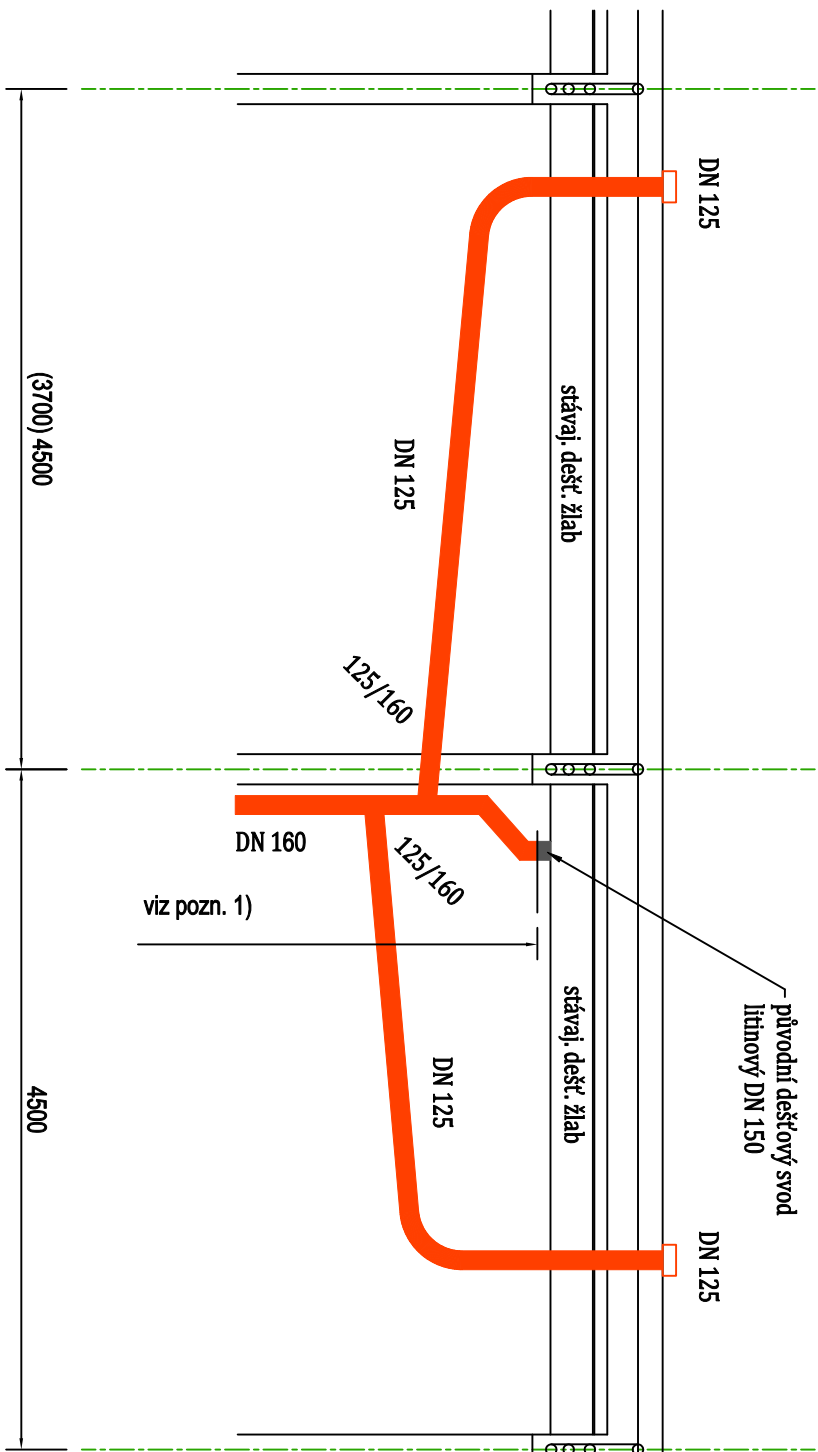


Deř. "B" :

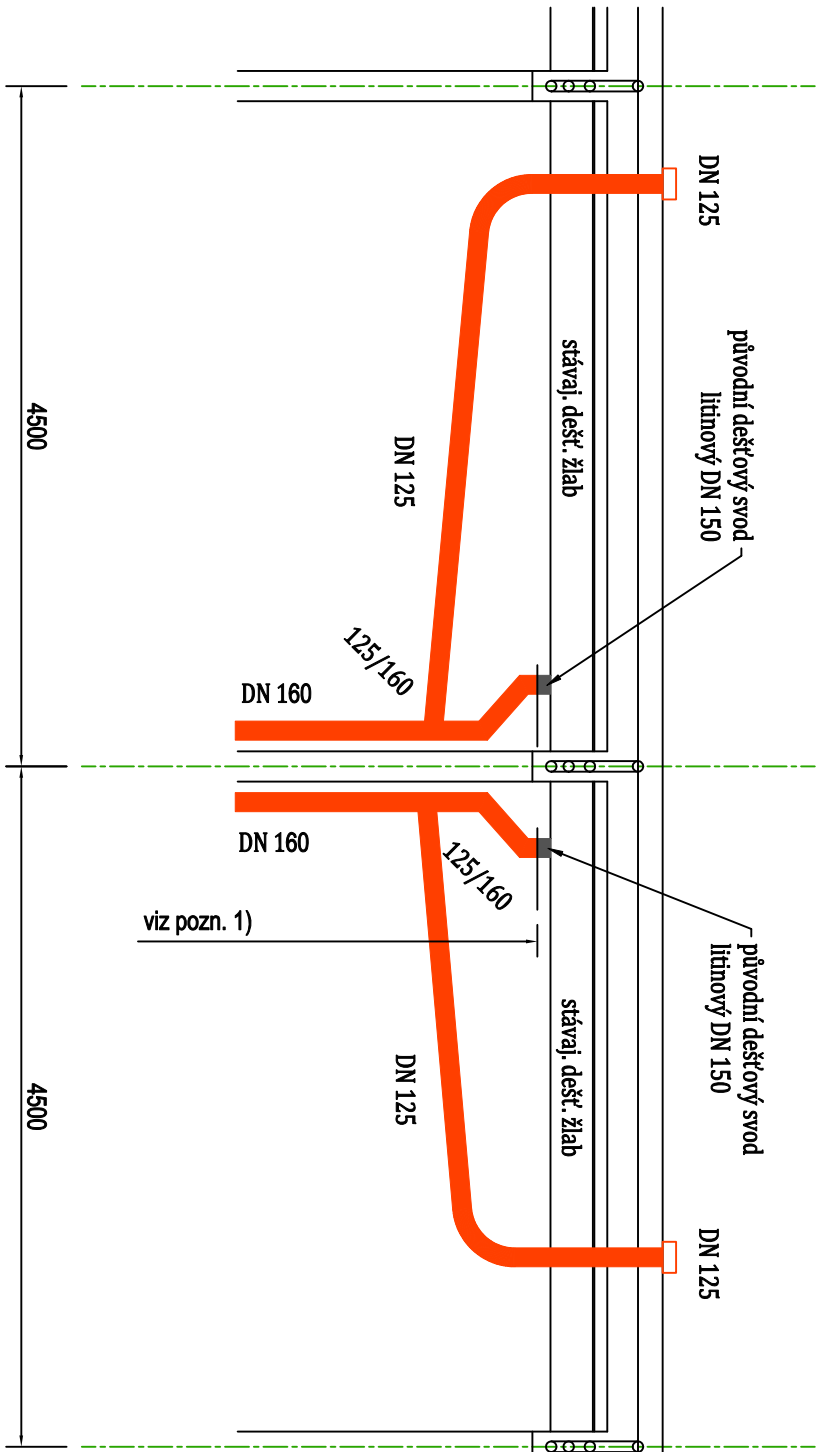



Výměna stávaj. litinových dešťových svodů za PVC:

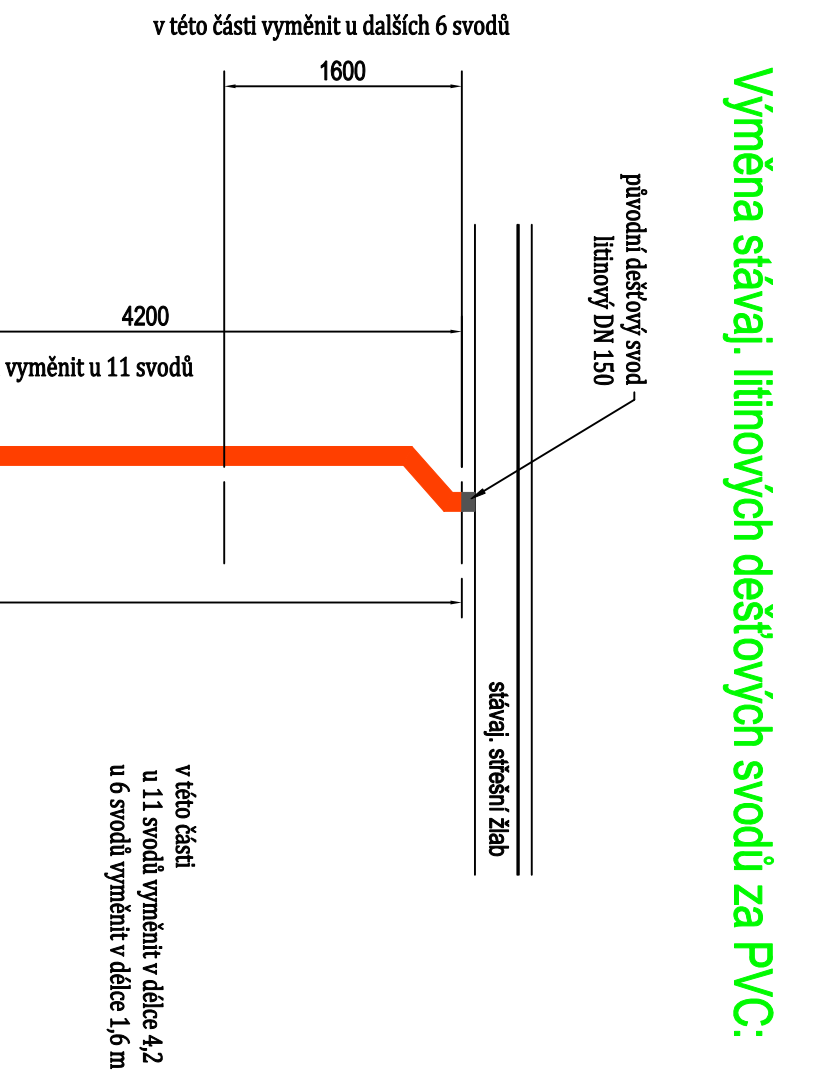


Deř. "C" :

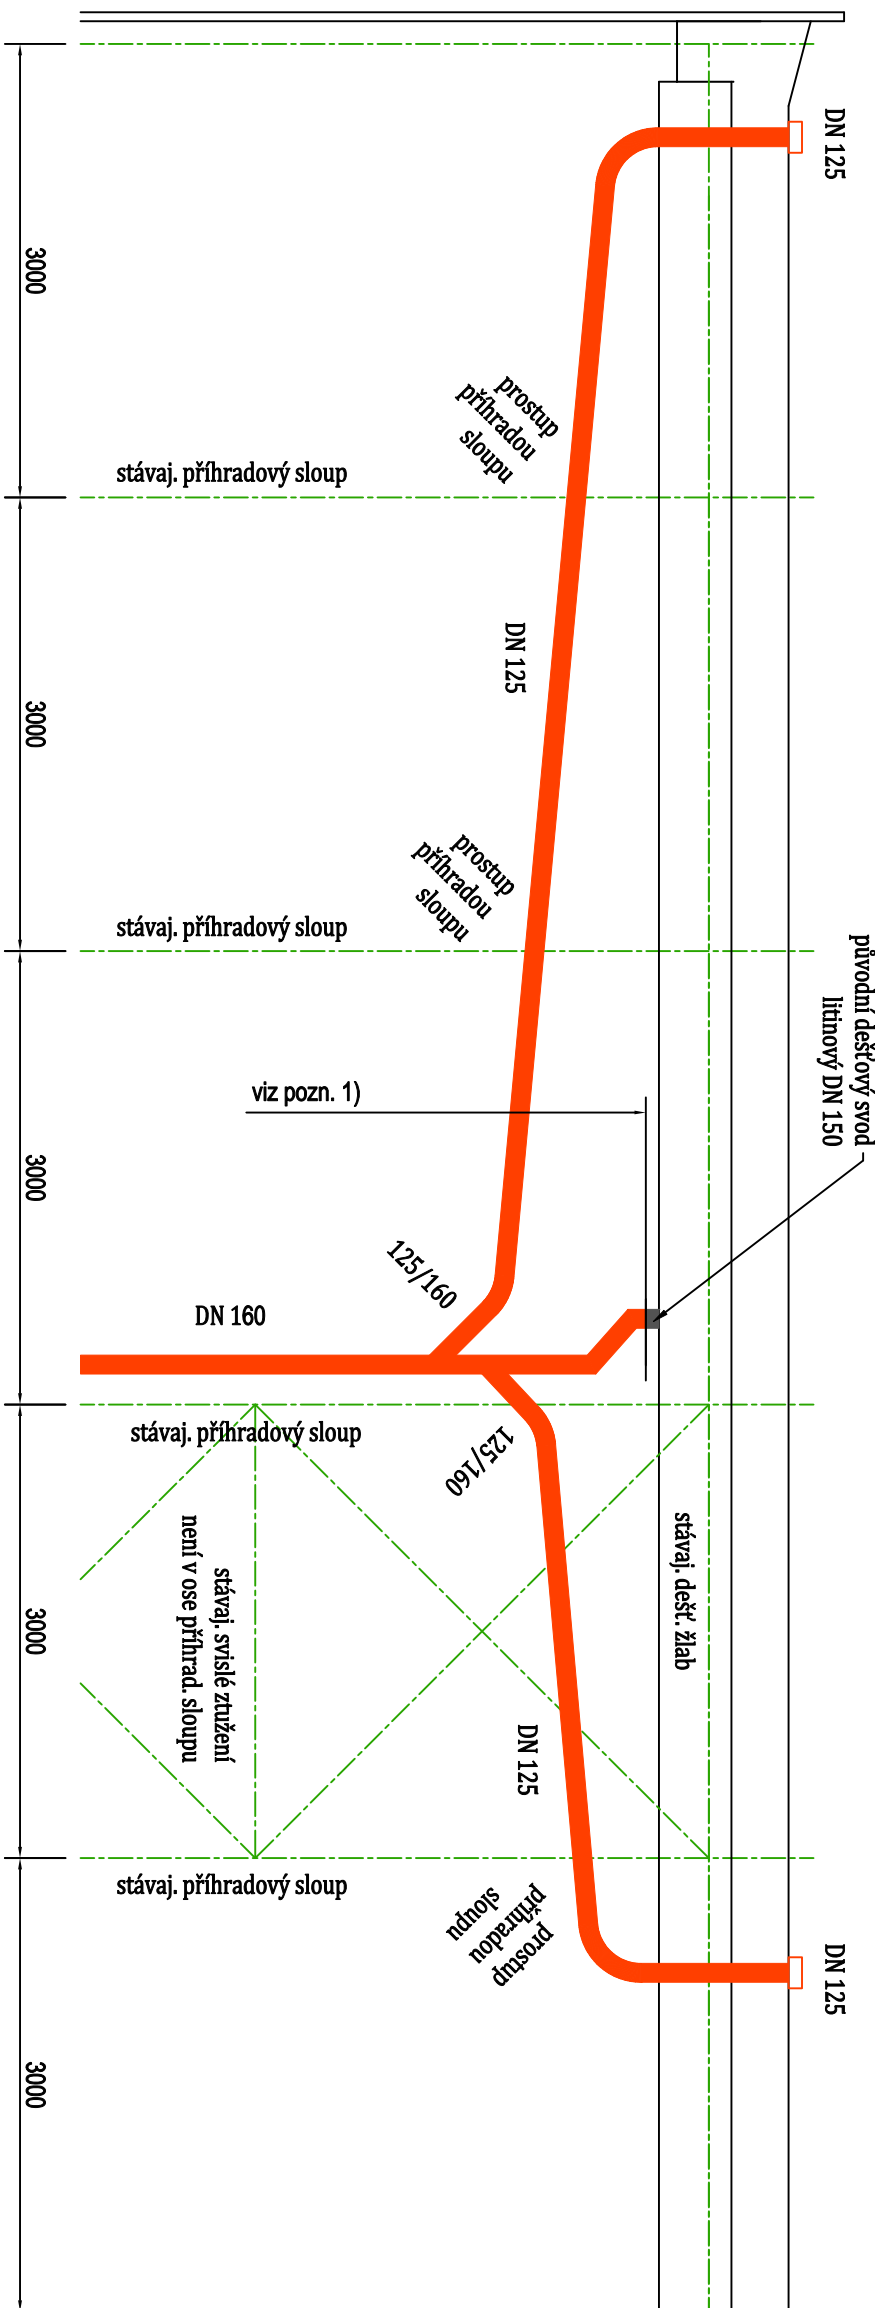

Deř. "D" :

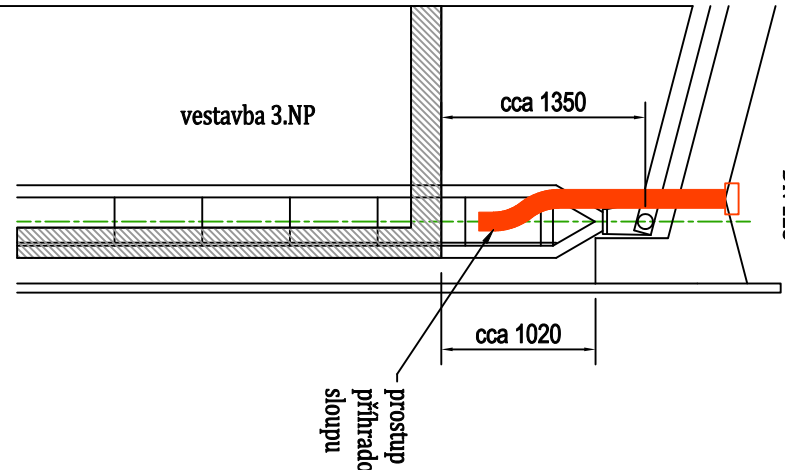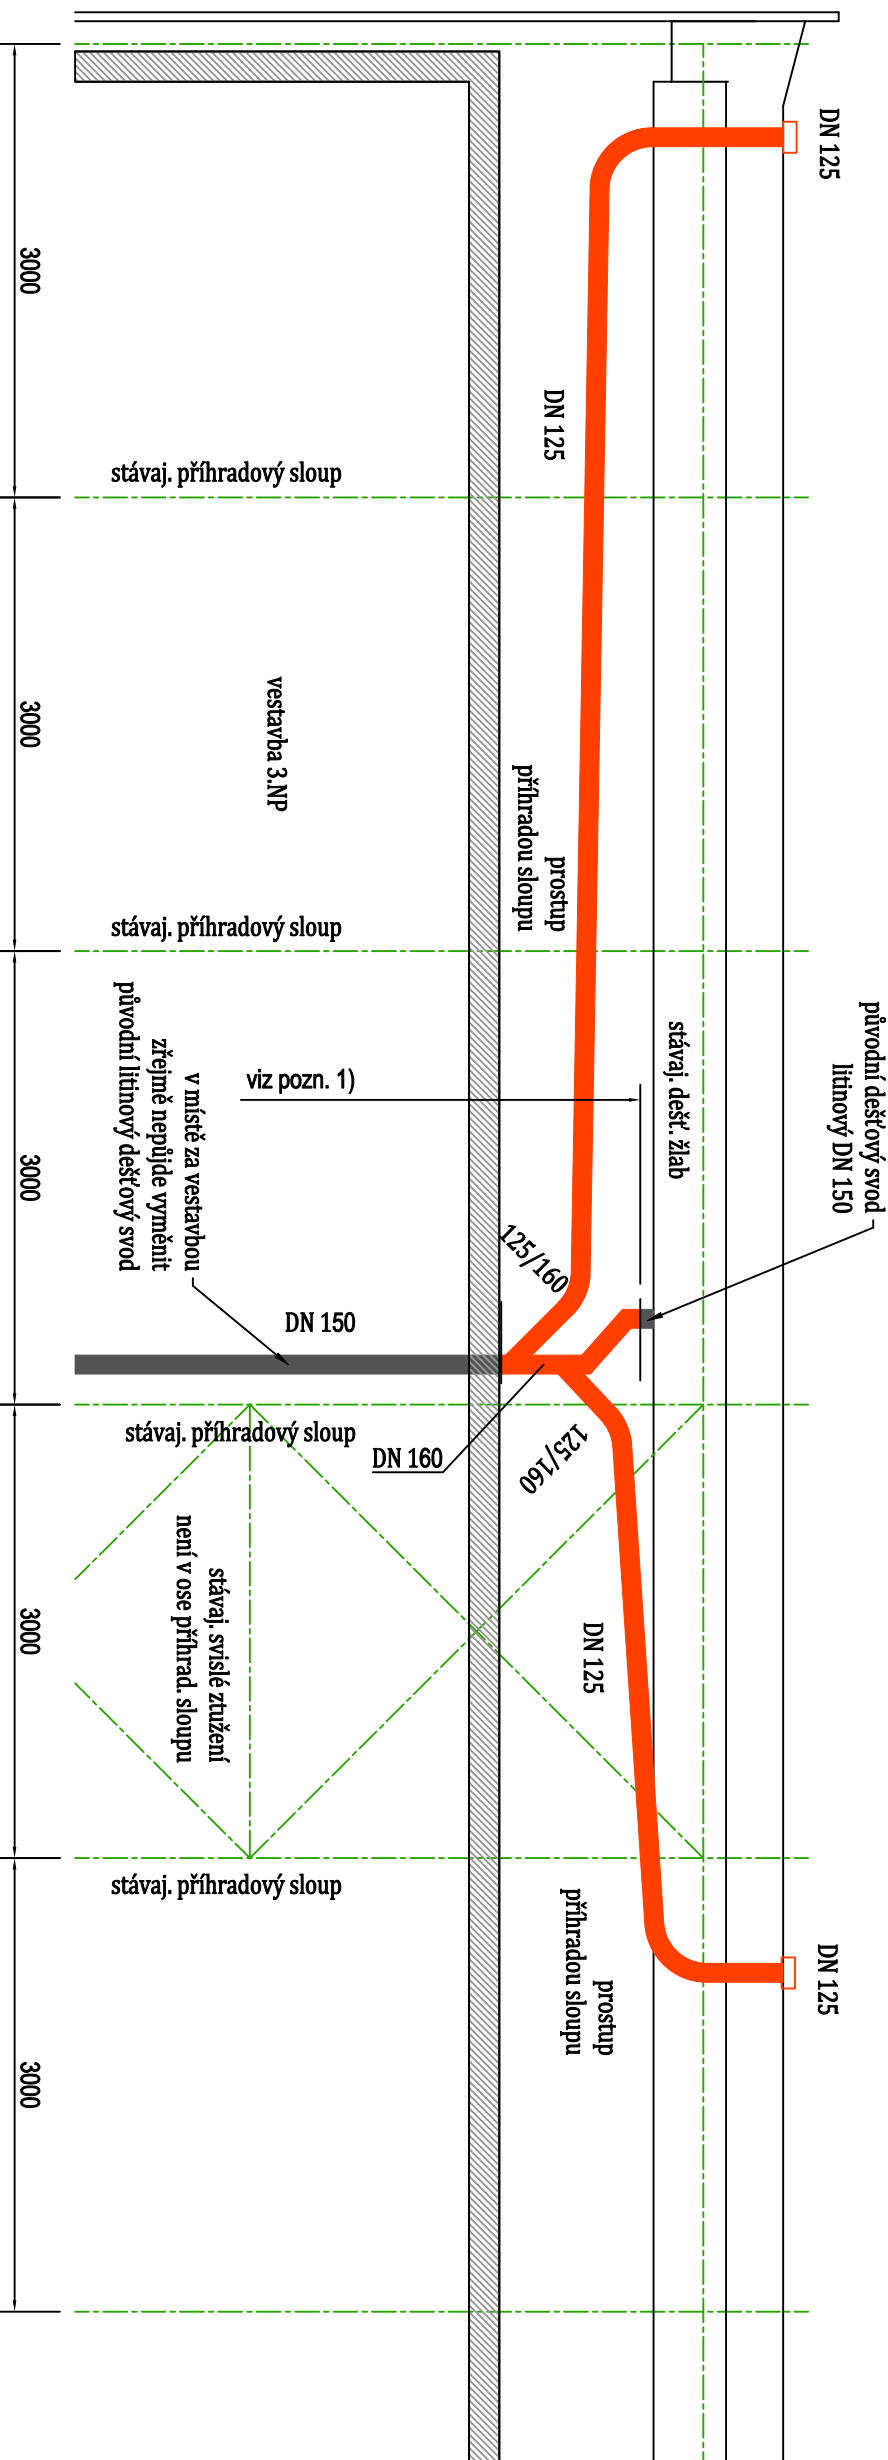

Deř. "E" :

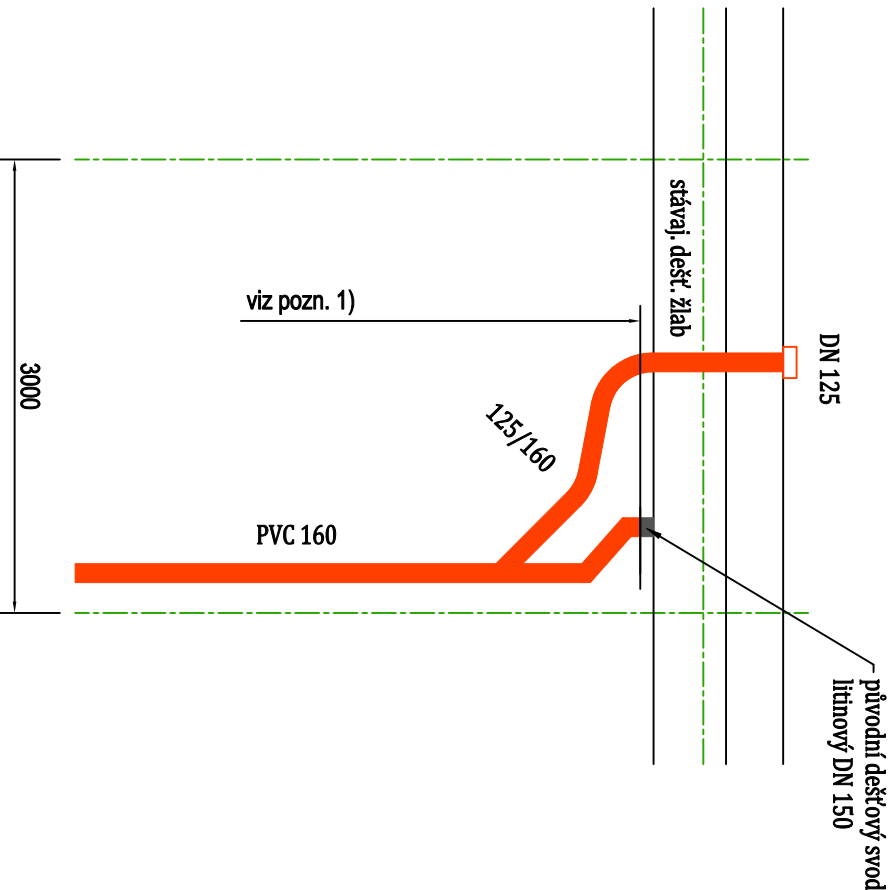

Pozn. 1)

Přívodní stávající dešťové svody jsou litinové. Některé je třeba vyměnit za trubky PVC. Tímto způsobem se odstraní riziko vzniku výhledů litinových trubek za pláštěm. Nové svody se napojí do stávajících vždy přes PVC.

PROJEKTOVÁ KANCELÁŘ		VYPRACOVAL :	
VERZÍ PROJEKTU :		ING. KŘÍŽAL	
ING. KŘÍŽAL		ING. ČIČEKOVÁ	
Ing. Křížal		Ing. Čížková	
Ing. Ustiecký		Ing. Ustiecký	
INVESTOR : Statutární město Děčín - magistrát, Mírové nám. 1175/5		OBJEDNATEL : Město Děčín	
www.mst-dc.cz		www.mst-dc.cz	
ID: 26430589		ID: 26430589	
FORMÁT :		A4	
DOKLAD :		DPS	
Změna A :		Změna B :	
Změna C :		Změna D :	
MĚŘITVO :		1 : 50	
NÁZEV AKCE :		Výměna střešního pláště zimního stadionu	
NÁZEV VÝKRESU :		Napojení nových střešních vpustí do stávaj. dešť. svodů	
ČÍSLO VÝKRESU :		VSP-17-D12	