PODÉLNÝ ŘEZ M1:100

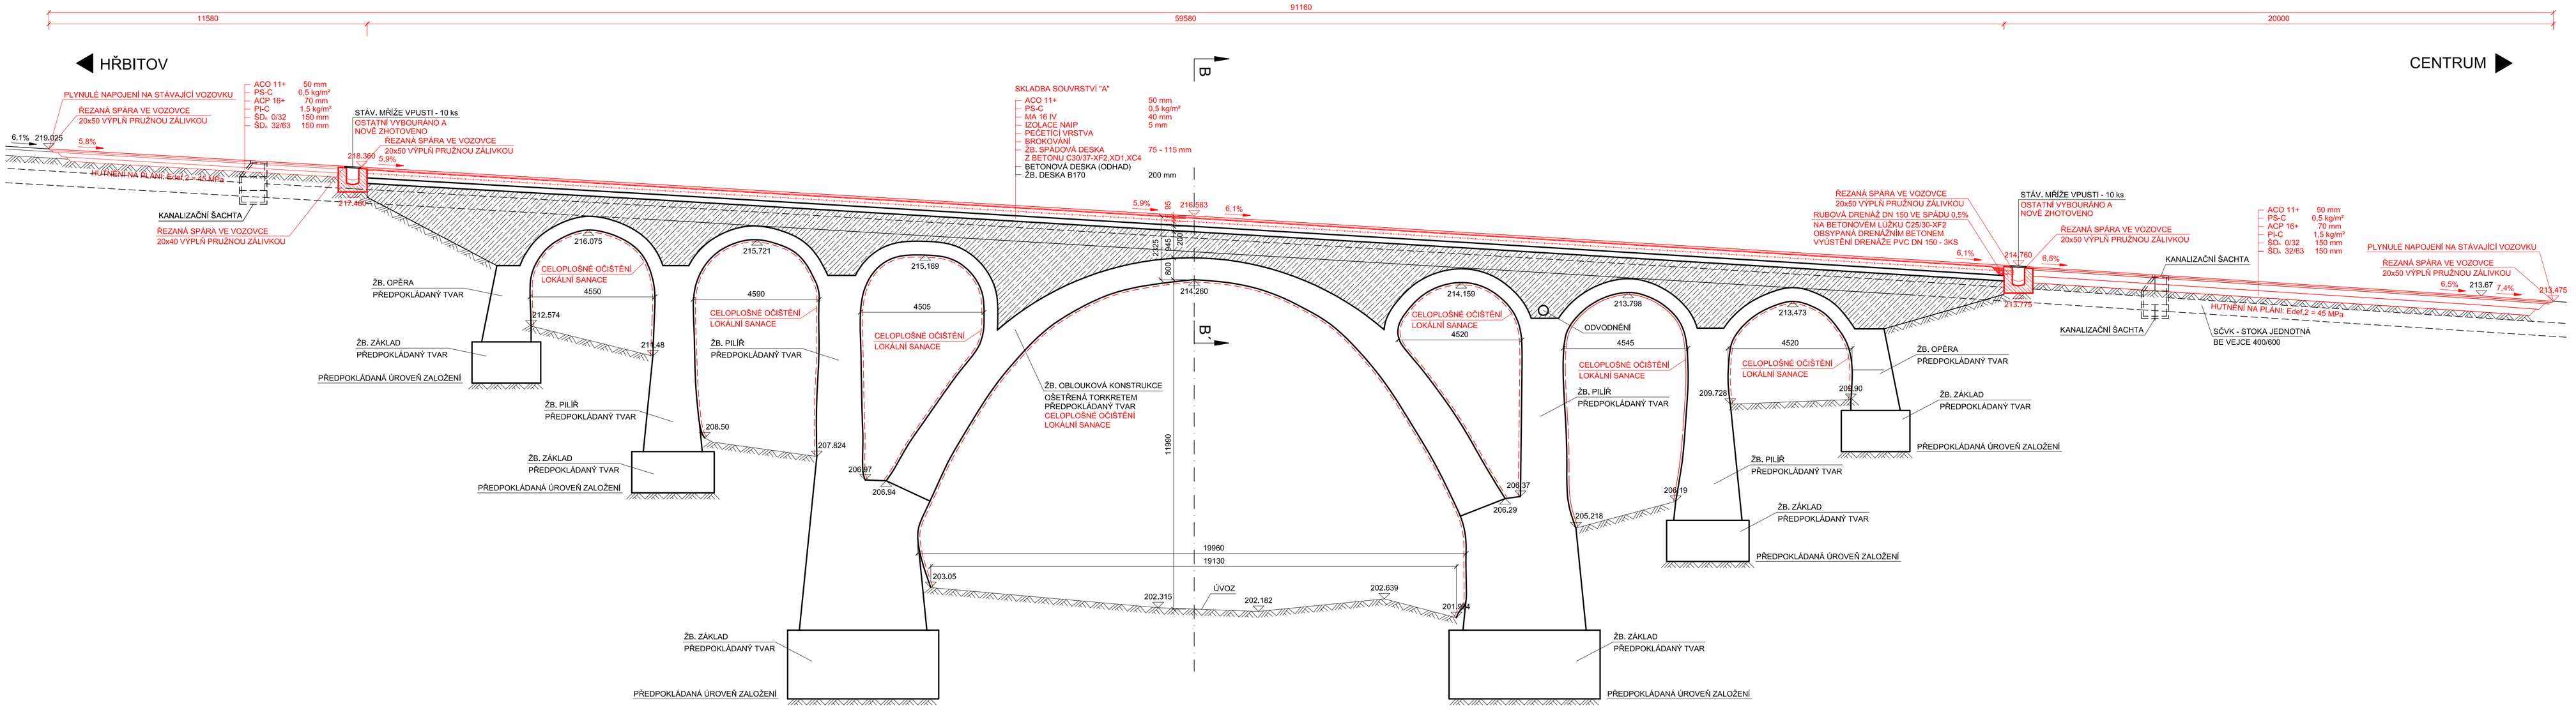

PŘÍČNÝ ŘEZ M1:50

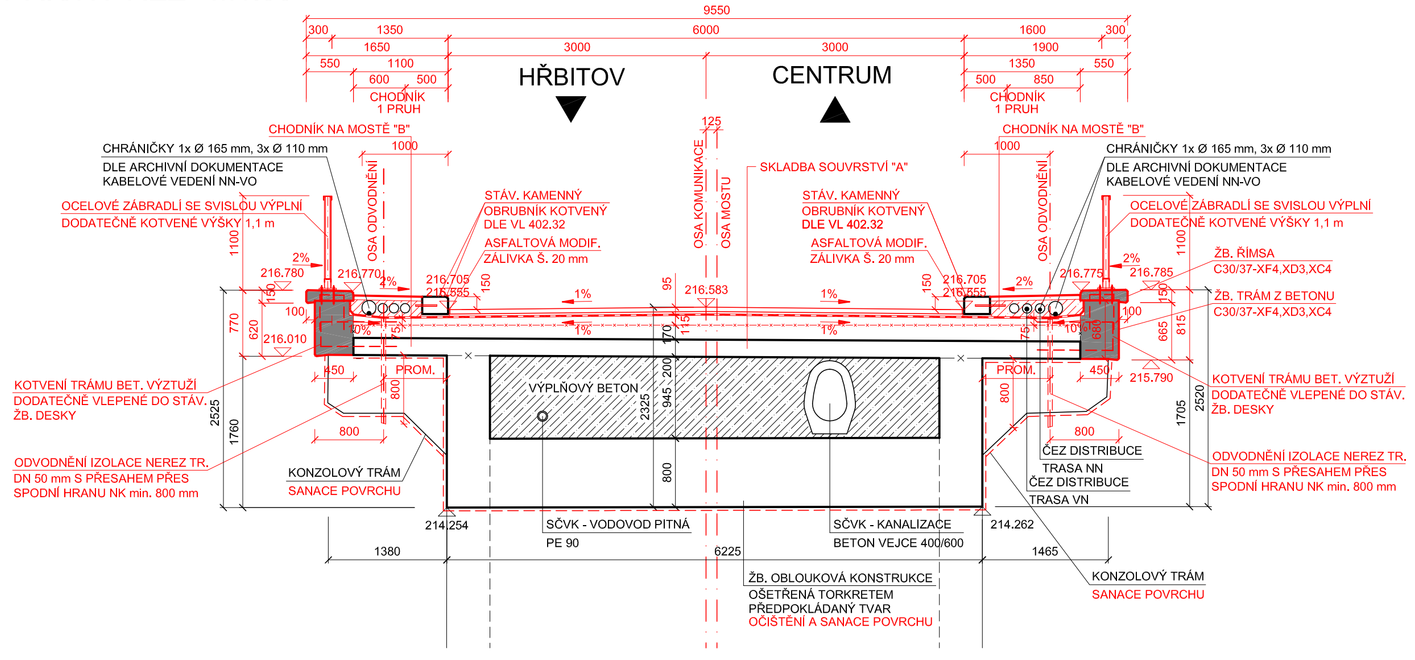

PŘÍČNÝ ŘEZ M1:25

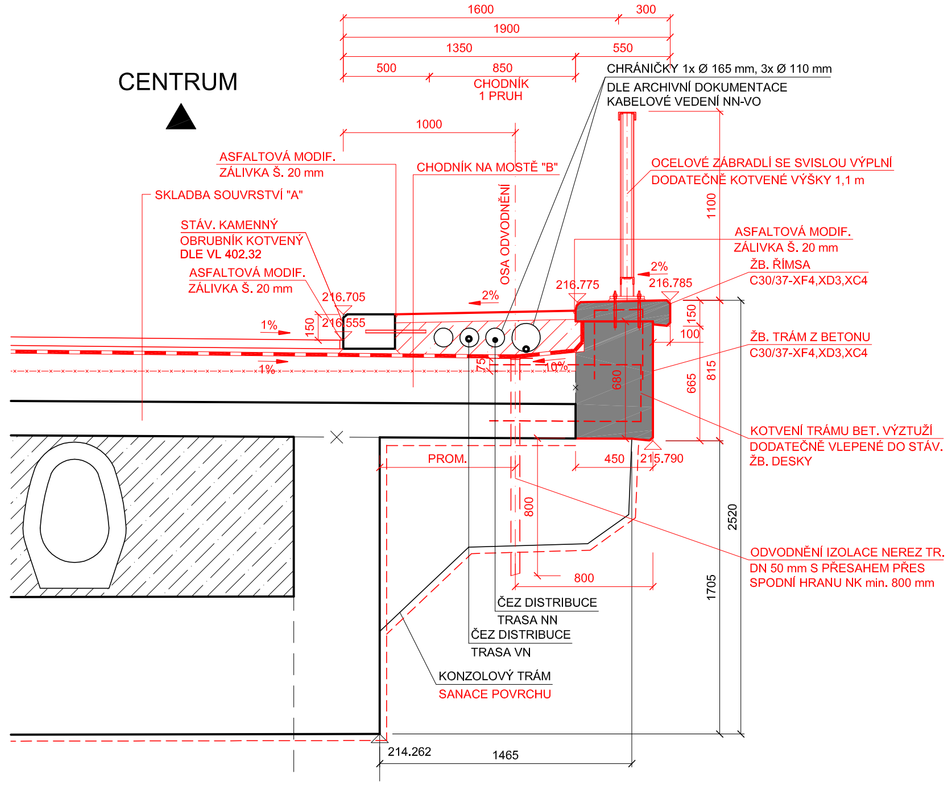

POZNÁMKA:

DIMENZE SKRYTÝCH TVARŮ SPODNÍ STAVBY JSOU PŘEDPOKLÁDANÉ A NEMUSÍ BÝT SHODNÉ SE STÁVAJÍCÍM STAVEM. SKUTEČNOST MŮŽE BÝT ODLIŠNÁ.

DIMENZE SKRYTÝCH TVARŮ SPODNÍ STAVBY JSOU PŘEDPOKLÁDANÉ A NEMUSÍ

SKLADBA SOUVRSTVÍ "A"

ACO 11+	50 mm
PS-C	0,5 kg/m²
MA 16 IV	40 mm
IZOLACE NAIP	5 mm
PEČETÍCÍ VRSTVA BROKOVANÍ	
ŽB. SPÁDOVÁ DESKA Z BETONU C30/37-XF2,XD1,XC4	75 - 115 mm
BETONOVÁ DESKA (ODHAD) ŽB. DESKA B170	200 mm

CHODNÍK NA MOSTĚ "B"

ACO 8CH	50 mm
PS-C	0,5 kg/m²
VÝPLŇOVÝ BETON	40 mm
Z BETONU C12/15-X0 OCHRANA IZOLACE	5 mm
IZOLACE NAIP	5 mm
PEČETÍCÍ VRSTVA BROKOVANÍ	
ŽB. SPÁDOVÁ DESKA Z BETONU C30/37-XF2,XD1,XC4	
BETONOVÁ DESKA (ODHAD) ŽB. DESKA B170	200 mm

SOUŘADNICOVÝ SYSTÉM S-JTSK
VÝŠKOVÝ SYSTÉM Bpv

INVESTOR

STATUTÁRNÍ MĚSTO DĚČÍN
Mírové náměstí 1175/5, 405 38 Děčín IV

SO 201 OPRAVA MOSTNÍHO SVRŠKU DC-008L

STAVBA

ZPRACOVÁNÍ PD
OPRAVA MOSTNÍHO SVRŠKU DC-008L,
UL. NA VÝŠINÁCH

S.A.W. CONSULTING s.r.o.
Pražná 2324, 407 47 Varnsdorf
středisko UL. Bezručova1216/34, 400 01 Ústí n. L.
web: www.sawconsulting.cz e-mail: info@sawconsulting.cz

VYPRACOVAL	ZODPOVĚDNÝ PROJEKTANT	TECHNICKÁ KONTROLA	INVESTOR	STATUT. MĚSTO DĚČÍN
ANDREA MAŠKOVÁ	ING. EVA DRAGOUNOVÁ	JAROSLAV ZAVADIL, DiS.	ZAKÁZKOVÉ ČÍSLO	2017-079
			DATUM	06/2018
			STUPEŇ	DSP
			MĚŘÍTKO	1:50, 1:100

PŘÍLOHA: NOVÝ STAV - ŘEZY

Č. PŘÍLOHY: 3.2

PARÉ