PODÉLNÝ ŘEZ M1:100

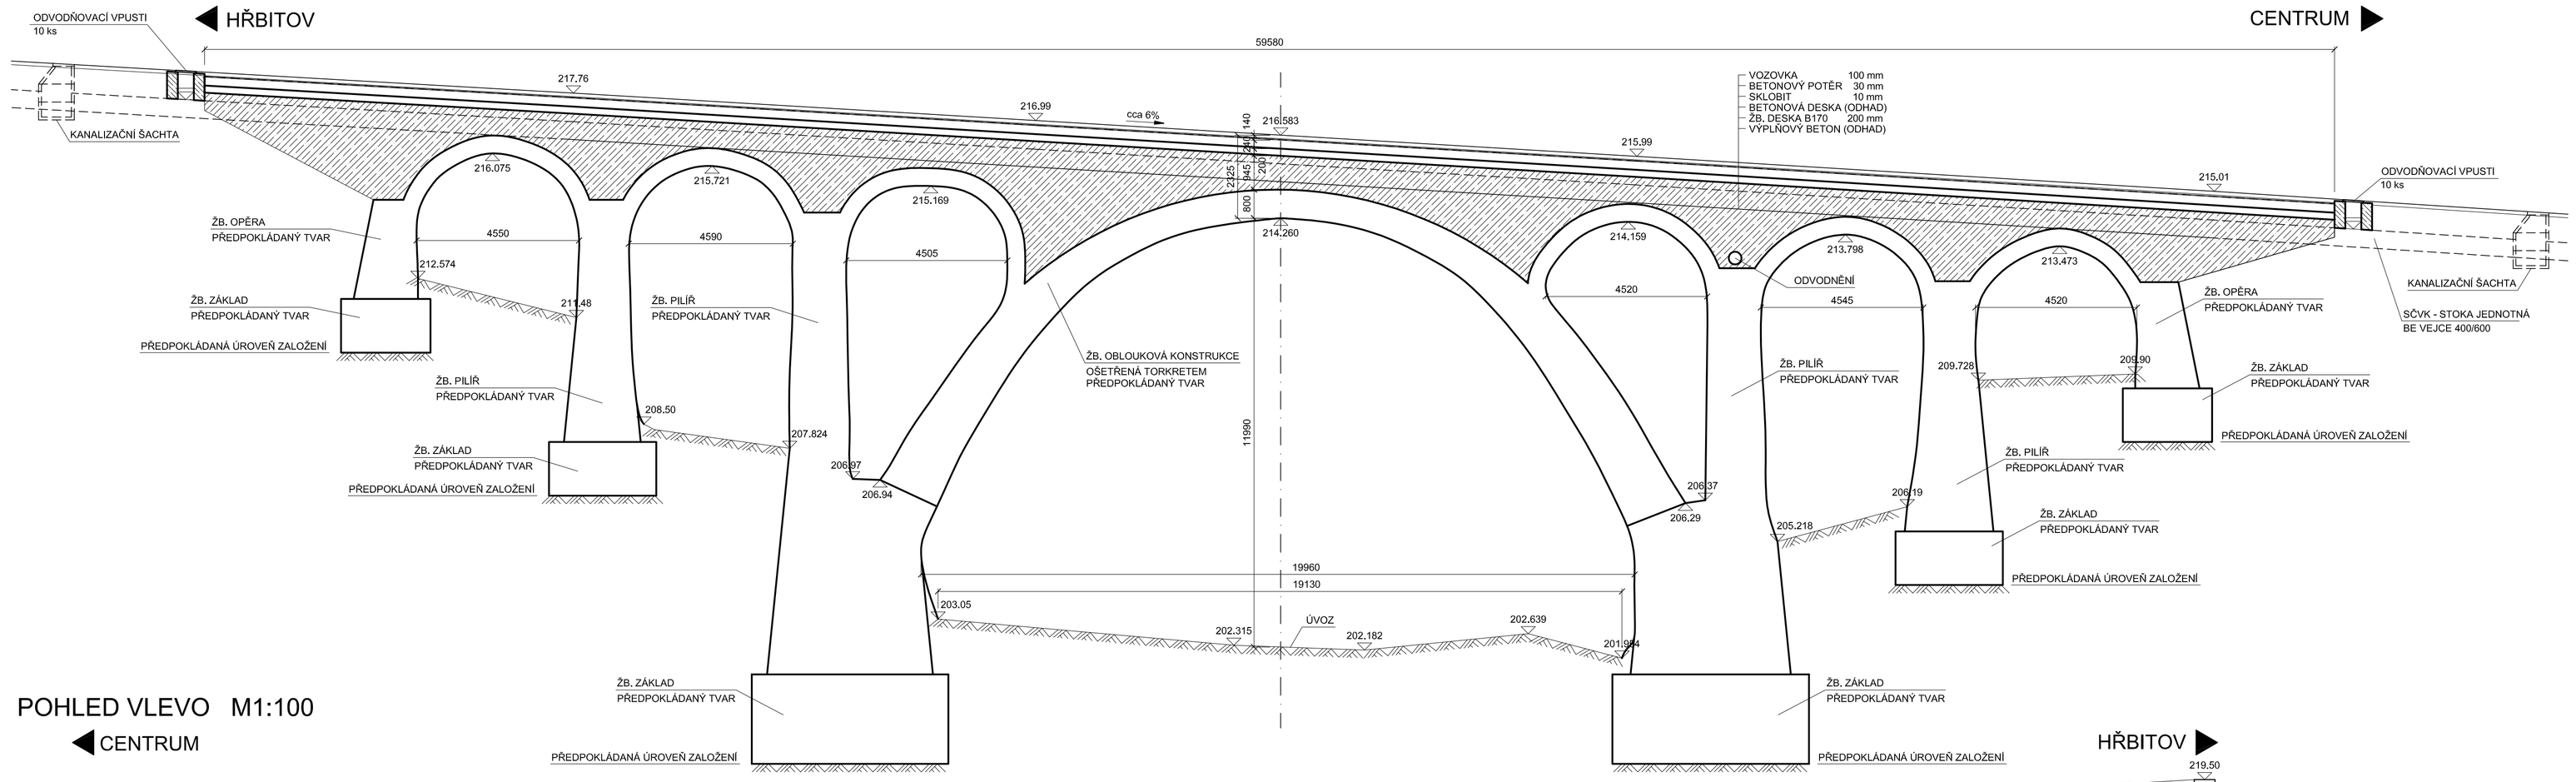

PŘÍČNÝ ŘEZ M1:50

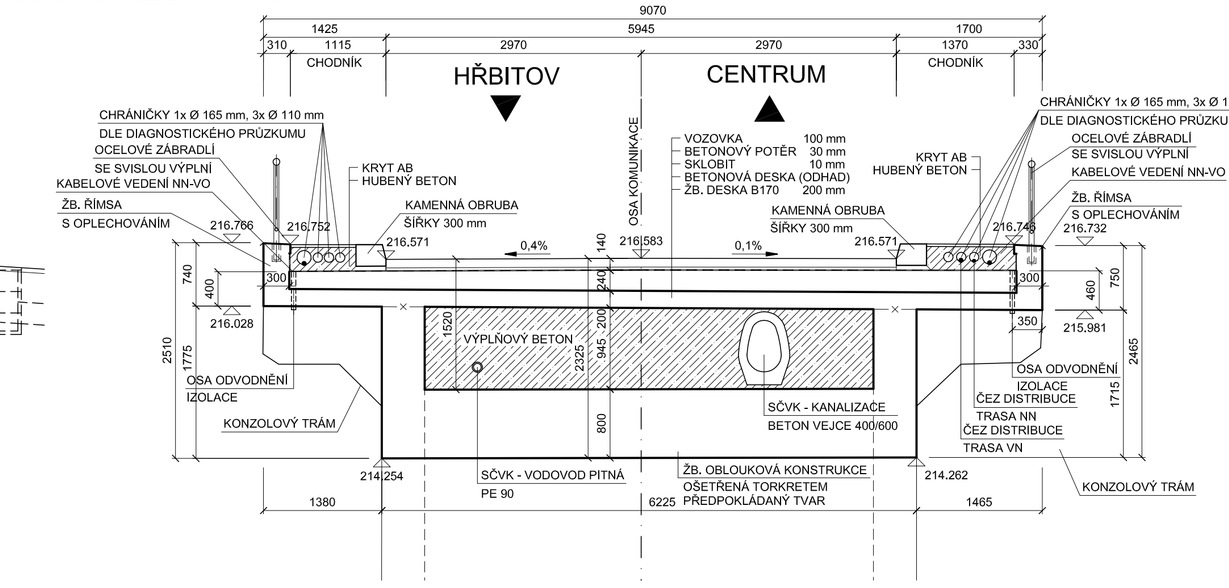

POHLED VLEVO M1:100

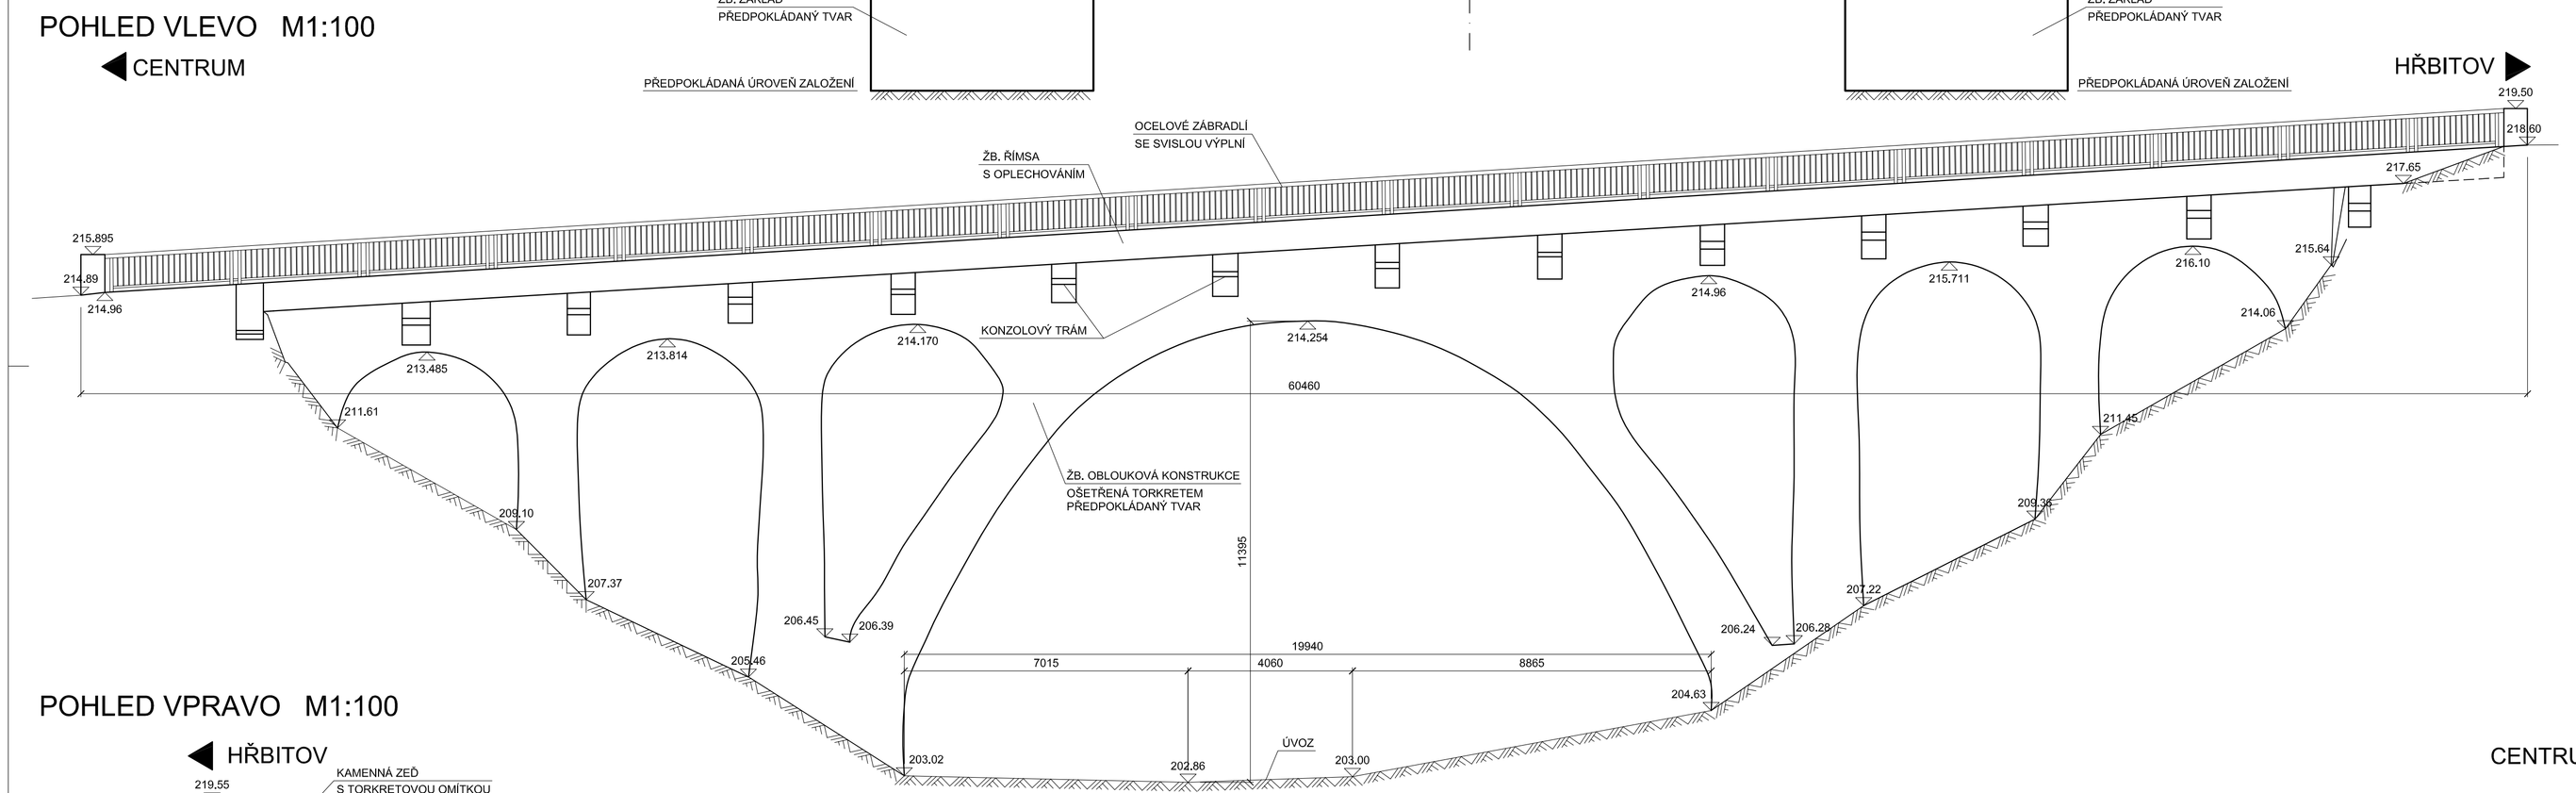

POHLED VPRAVO M1:100

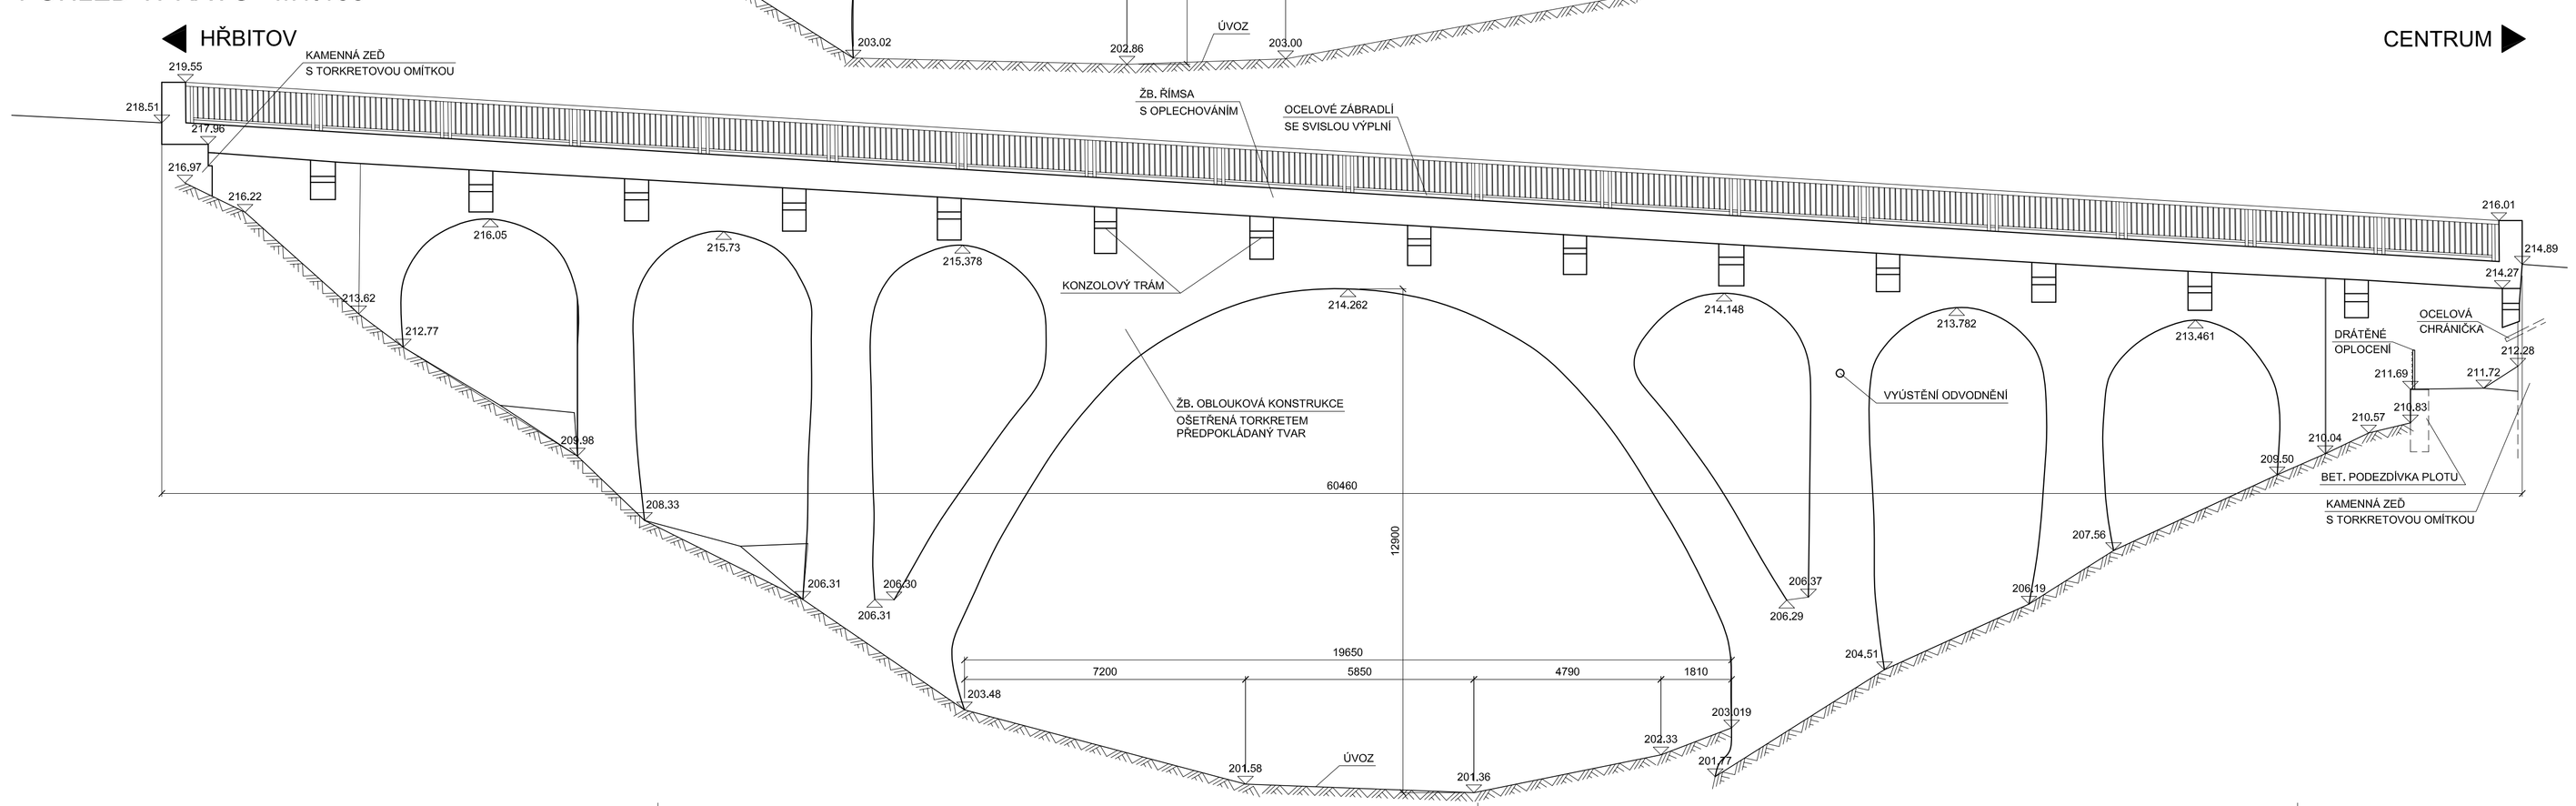

POZNÁMKA:

DIMENZE SKRYTÝCH TVARŮ SPODNÍ STAVBY JSOU PŘEDPOKLÁDANÉ A NEMUSÍ BÝT SHODNÉ SE STÁVAJÍCÍM STAVEM. SKUTEČNOST MŮŽE BÝT ODLIŠNÁ.

SOUŘADNICOVÝ SYSTÉM S-JTSK
VÝŠKOVÝ SYSTÉM Bpv

INVESTOR

STATUTÁRNÍ MĚSTO DĚČÍN
Mírové náměstí 1175/5, 405 38 Děčín IV

SO 201 OPRAVA MOSTNÍHO SVRŠKU DC-008L

STAVBA

ZPRACOVÁNÍ PD
OPRAVA MOSTNÍHO SVRŠKU DC-008L,
UL. NA VÝŠINÁCH

S.A.W. CONSULTING s.r.o.
Prašná 2324, 407 47 Varnsdorf
středisko UL: Bohtíkská216/34, 400 01 Ústí n. L.
web: www.sawconsulting.cz e-mail: info@sawconsulting.cz

VYPRACOVAL	ZODPOVĚDNÝ PROJEKTANT	TECHNICKÁ KONTROLA		
ANDREA MAŠKOVÁ	ING. EVA DRAGOUNOVÁ	JAROSLAV ZAVADIL, DiS.	INVESTOR	STATUT. MĚSTO DĚČÍN
			ZAKÁZKOVÉ ČÍSLO	2017-079
			DATUM	06/2018
			STUPEŇ	DSP
			MĚŘÍTKO	1:50, 1:100

PŘÍLOHA

STÁVAJÍCÍ STAV - POHLEDY A ŘEZY

Č. PŘÍLOHY 2.2

PARÉ