


SO 101.2 - Rekonstrukce komunikace 01 - odbočka ulice Za Sadem
VZOROVÝ ŘEZ 01 - km 0,020

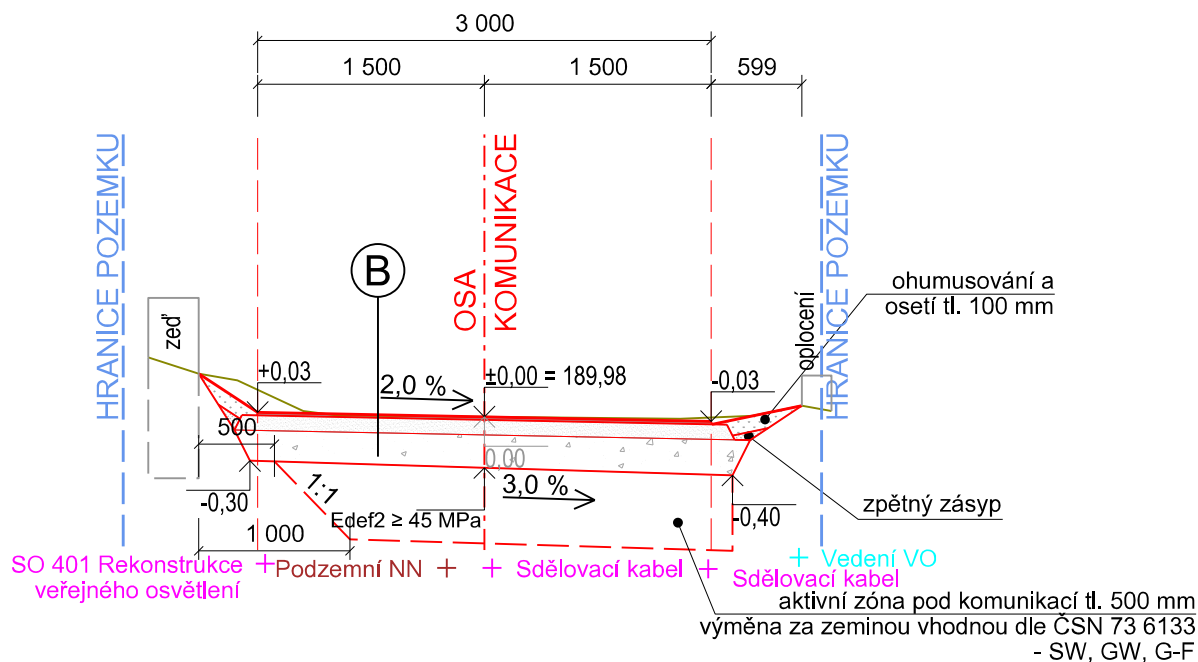

SR. ROVINA 188,00 m n.m.

(B) Nová skladba vozovky
D2 - N - 5, TDZ - VI, PII

Dvouvrstvý nátěr	DV	tl. 20 mm	(ČSN EN 12271) (ČSN 73 6145)
R-materiál	R-mat	tl. 100 mm	(ČSN 73 6127)
Štěrkodrt' B	ŠD _B	tl. 200 mm	(ČSN EN 13 285) (ČSN 73 6126)
Celkem		tl. 320 mm	

AZ CONSULT, spol. s r.o.

Číslo zakázky.....18/051
Výrobek uvolněn k použití

Datum.....XII/2018 (3)

Odpov. proj.: D. Dariusová, DiS <i>Dariusová</i>		AZCONSULT® spol. s r. o. Klášská 12, 400 01 Ústí nad Labem Tel.: 475 669 211, 475 669 223 Tel/fax.: 475 669 214 E-mail: azconsult@azconsult.cz ČSN EN ISO 9001	
Vypracoval: Jindřich Charvát <i>Charvát</i>			
Kontroloval: Ing. Martin David <i>MD</i>			
Kraj: Ústecký	Místo: Děčín - Březiny		
Objednatel: Statutární město Děčín, Mírové nám. 1175/5, Děčín			
Akce:		Zn. souboru: ...	
Revitalizace veřejného prostranství panelového sídliště Březiny IV. etapa		Stupeň: DÚR/DSP/DPS	Formát: 1 x A4
		Č. zak.: 18/051	Č. paré :
		Datum: IV/2019	
		Měřítko: 1 : 50	Č. přílohy: D.1.5
Objekt: SO 101 - Rekonstrukce komunikace 01			
Výkres: Vzorový příčný řez - SO 101.2			
DOKUMENTACI LZE UŽÍVAT POUZE VE SMYSLU PŘÍSLUŠNÉ SMLOUVY O DÍLO. KOPÍROVÁNÍ A ROZŠÍŘOVÁNÍ POUZE PO PŘEDCHOZÍM SOUHLASU AZ CONSULT spol. s r.o.			