


POHLED JIŽNÍ

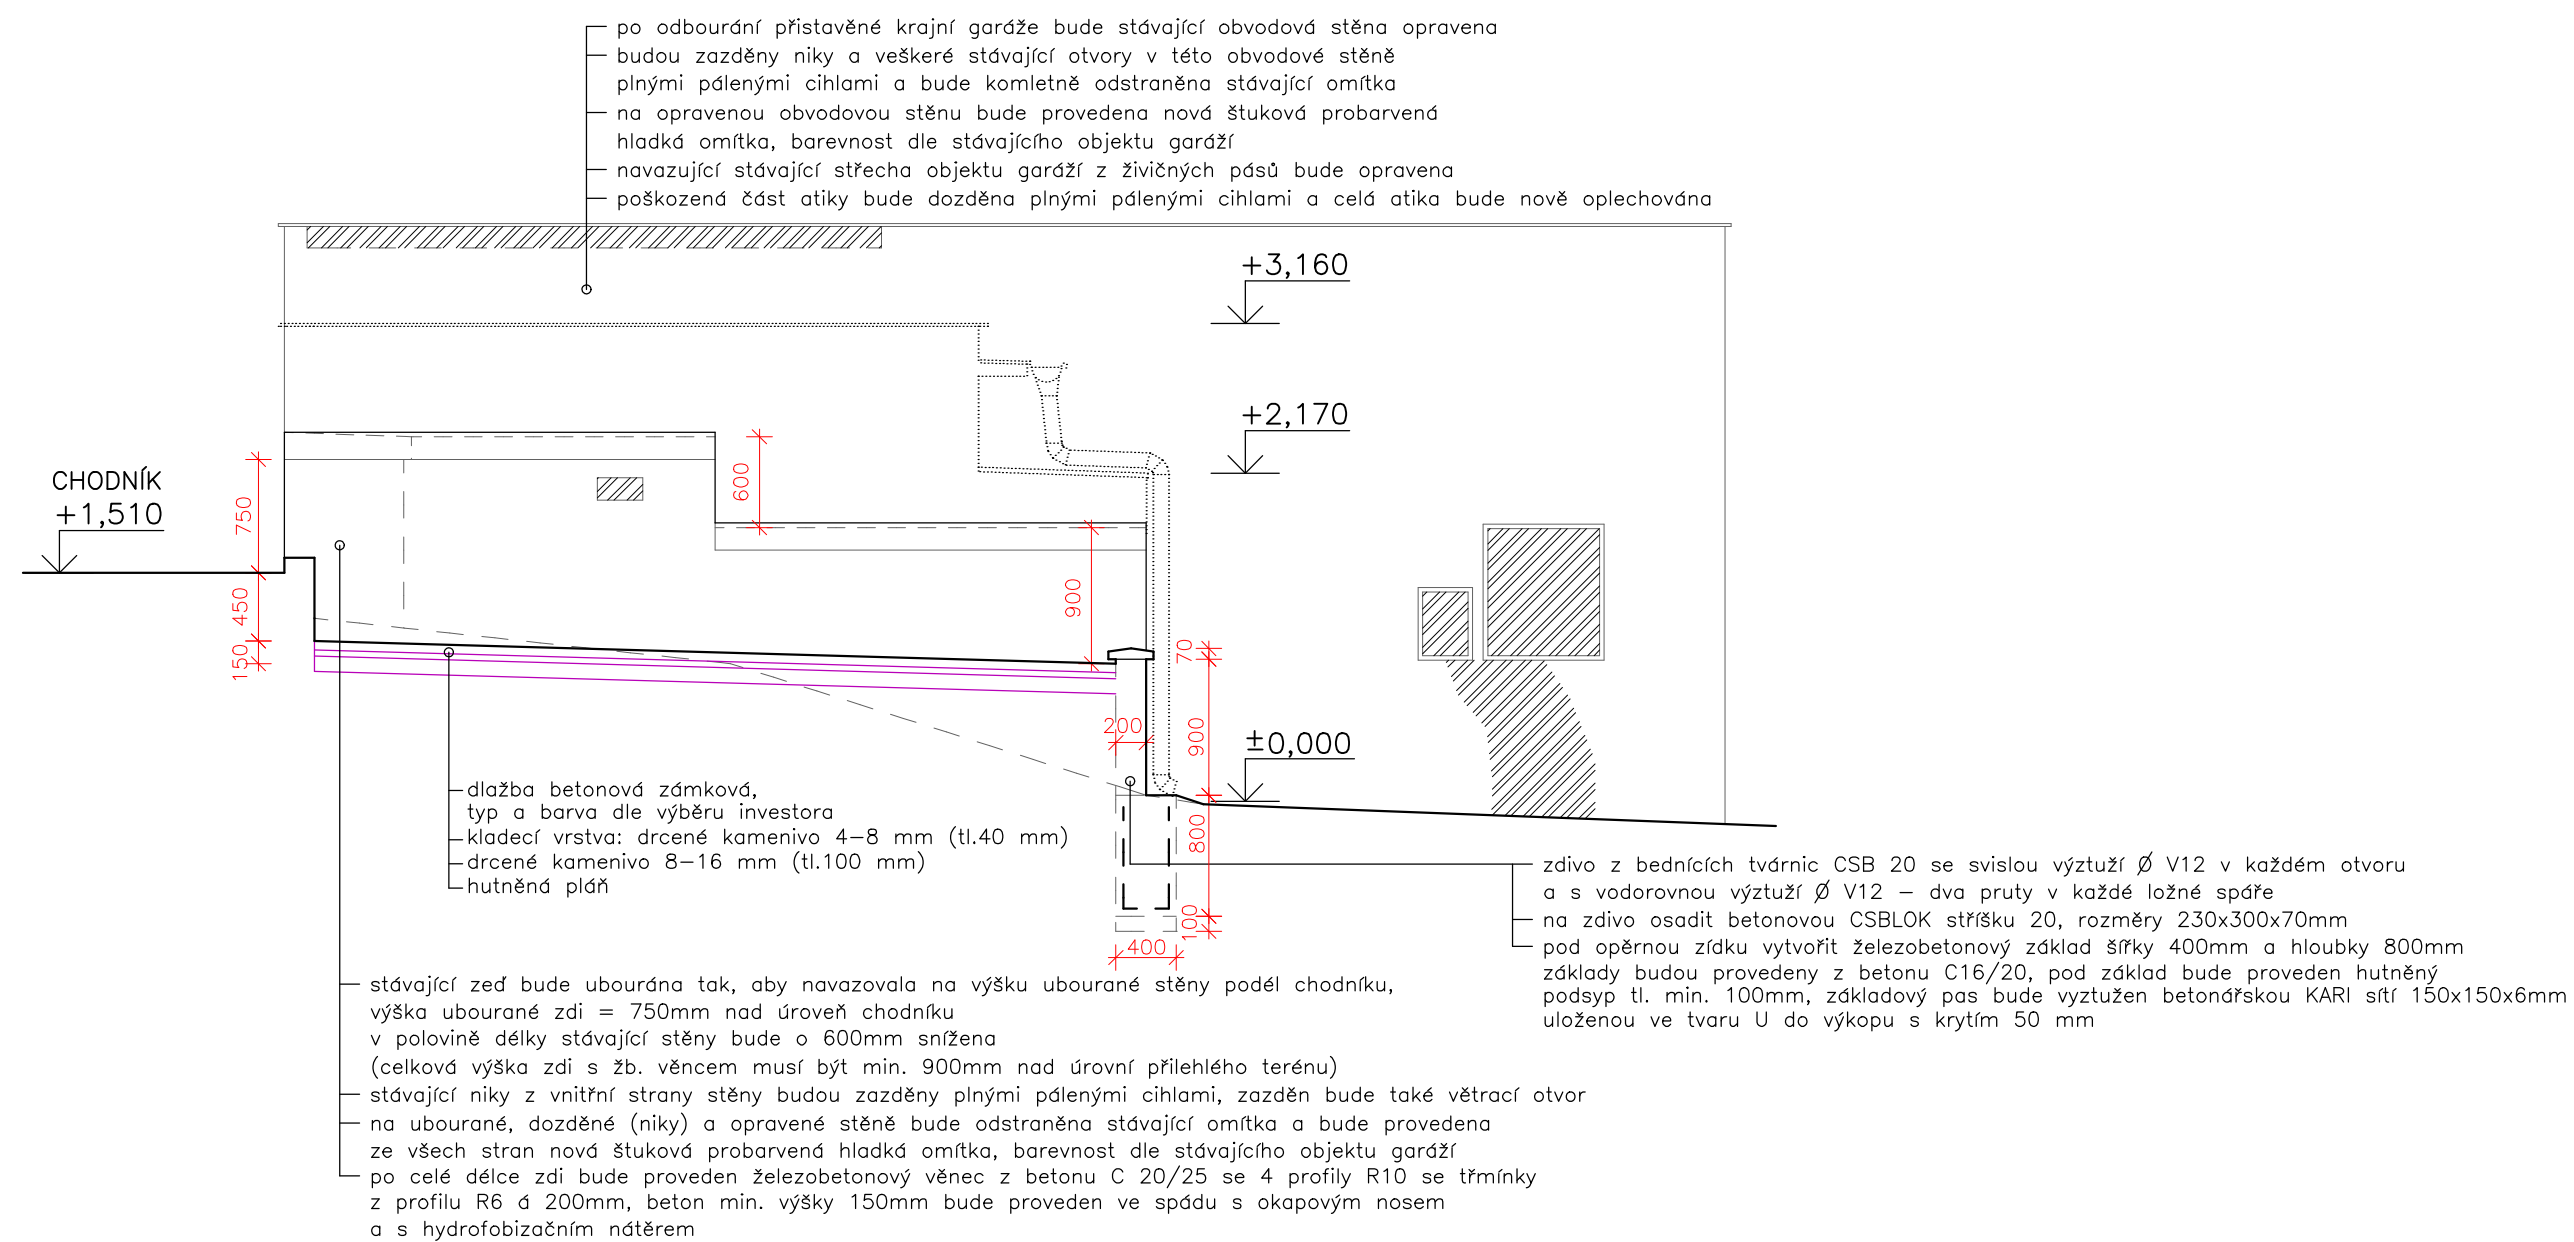

 ZDIVO Z PLNÝCH PÁLENÝCH CIHEL

VYPRACOVAL: ING.ARCH. J. LORENCOVÁ		ZODP. PROJEKTANT: ING. M. KUBÍK		PROJEKČNÍ ATELIÉR ING. MIROSLAV KUBÍK Jiřího z Poděbrad 1840/11, 40502 DĚČÍN VI IČO: 13335758, TEL. 602410465	
KRAJ: ÚSTECKÝ		OBEC: DĚČÍN			
INVESTOR: Statutární město Děčín, Mírové náměstí 1175/5, Děčín 4					
DEMOLICE KRAJNÍ GARÁŽE na st.p.č. 1161/17, k.ú. Podmokly				FORMÁT: 2 x A4	
				DATUM: ZÁŘÍ 2019	
				ÚČEL: ODSTRANĚNÍ STAVBY	
				Č. ZAK.: 222/19	
				Č. KOPIE: MĚŘÍTKO: 1:50	
POHLED JIŽNÍ				Č. VÝKRESU: 7	