



PŮDORYS DŘEVĚNÉ KONSTRUKCE  
ZASTŘEŠENÍ BOČNÍHO VSTUPU

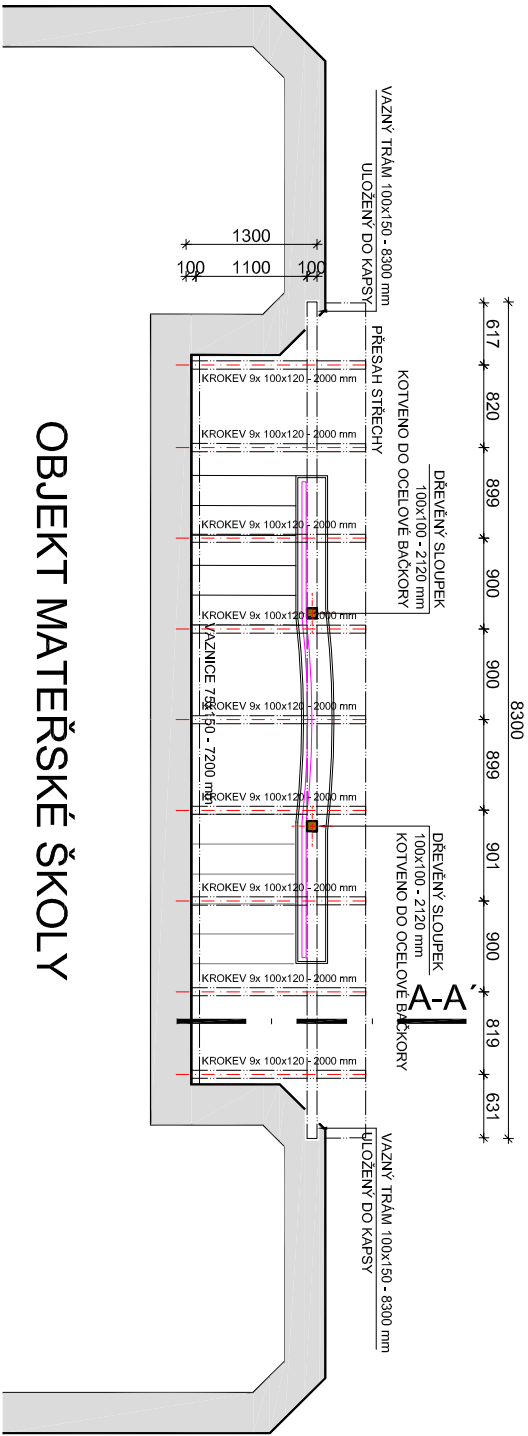


OBJEKT MATEŘSKÉ ŠKOLY

PŮDORYS STŘECHY

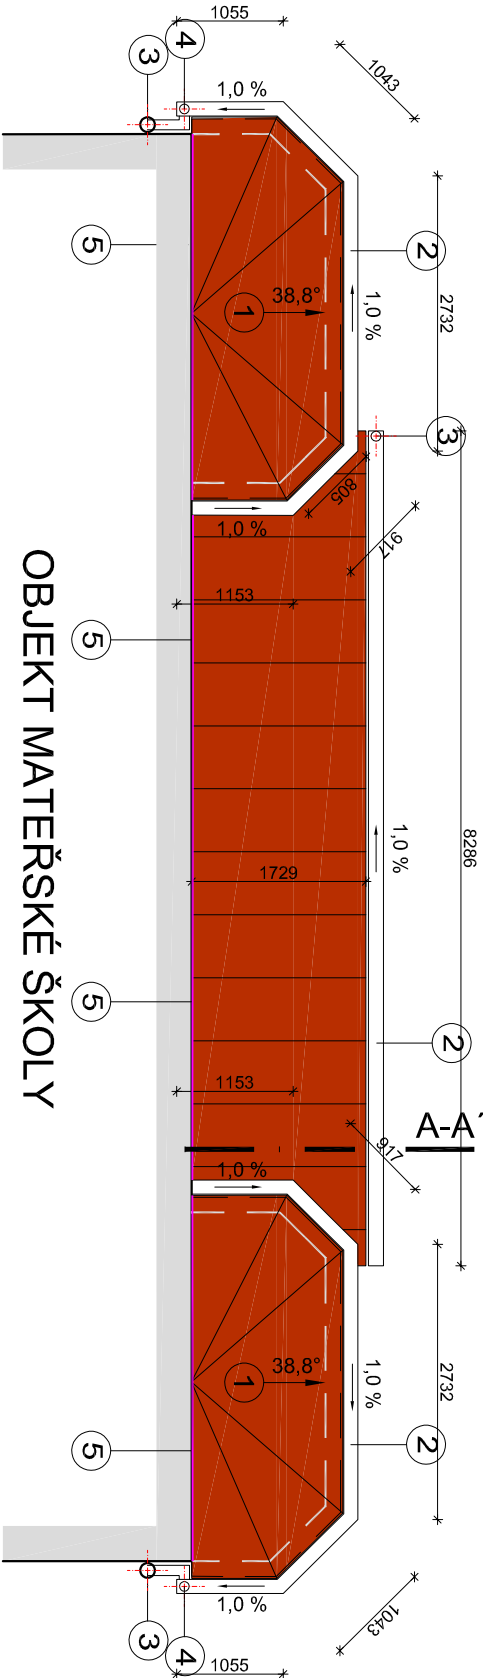

OBJEKT MATEŘSKÉ ŠKOLY

PŘÍČNÝ ŘEZ A-A'

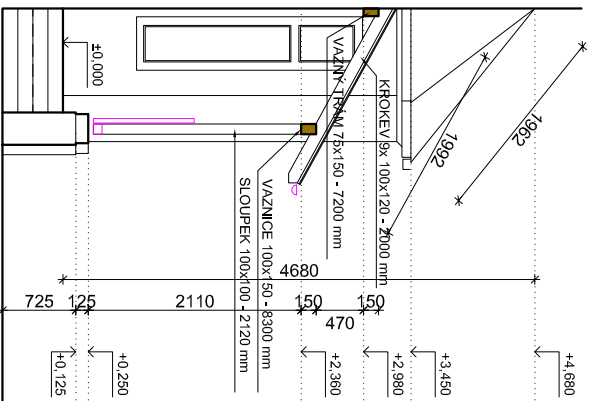

PROJEKTOVÁ DOKUMENTACE JE VYPRACOVÁNA  
DLE VYHLÁŠKY č. 499/2006 Sb. v platném znění  
VÝŠKOVÉ OSAZENÍ OBJEKTU JE VZTAŽENO K VÝŠKOVÉMU SYSTÉMU Bpv  
±0,000 = PODLAHA 1.NP = 148,44 m.n.m.

LEGENDA

- 1 VYMĚNA STÁVAJÍCÍHO ASFALTOVÉHO ŠINDELE ZA PLECHOVOU FALCOVANOU STŘECHU  
SKLON STŘEŠNÍ ROVINY: RIZALITU: 38,8°  
BARVA STŘEŠNÍ KRYTINY: ČERVENOHNĚDÁ  
PLOCHA STŘEŠNÍ KRYTINY NA RIZALTECH 7,00 m<sup>2</sup> (2x = CELKEM 14,00 m<sup>2</sup>)  
PLOCHA STŘEŠNÍ KRYTINY PULTOVÉ STŘECHY NAD BOČNÍM VSTUPEM 15,00 m<sup>2</sup>
- 2 VYMĚNA DEŠŤOVÉHO PODSTŘEŠNÍHO ŽLABU d=150 mm  
VČETNĚ NÁPOJENÍ NA DEŠŤOVÝ SVOD. BARVA ČERVENOHNĚDÁ  
DEŠŤOVÝ SVODU DN 150 HLAVNÍHO OBJEKTU MŠ, PONECHAN, PŘI OPRAVĚ FASÁDY
- 3 BUDE DEMONTOVÁN A ZPĚTNĚ VRÁČEN  
KOTLIK DN 100. PŘIPOJENÍ PODSTŘEŠNÍHO ŽLABU NA SVISLÝ DEŠŤOVÝ SVOD
- 4 SVISLÉ OPLECHOVÁNÍ OBVODOVÉ STĚNY
- 5

POZNÁMKA

- ROZVINUTÁ ŠÍŘE PODOKAPNÍCH ŽLABŮ 330 mm
- ROZVINUTÁ ŠÍŘE DEŠŤOVÝCH SVODŮ 330 mm
- SPAD OKAPNÍCH ŽLABU min. 1%
- KLEMPŘSKÉ KČE PROVEDENÝ Z AL PLECHU tl. 0,7 mm, BARVA ČERVENOHNĚDÁ

Zodpovědný projektant:		Vyracoval:	
Ing. Jaromír Matějček		Martin Hübtschman, Dis	
Investor:		Statutární město Děčín	
Místec:		Mírové nám. 1175/5, Děčín IV-Podmokly, 40502 Děčín	
Stavba:		st.p.č. 533 a p.č. 536, 538, 534, k.ú. Děčín	
Stavební objekt:		SO01 MATEŘSKÁ ŠKOLA	
Profese:		ARCHITEKTONICKO STAVEBNÍ ŘEŠENÍ	
Výkres:		PŮDORYS A ŘEZ DŘEVĚNÉ KONSTRUKCE A ZASTŘEŠENÍ	
Formát:		2/A4	
Datum:		01/2020	
Měřítko:		1:75	
Stupeň:		UDRŽOVACÍ PRÁCE	
Č.j.prie.:		Zak. č.:	
Č.j.části PD:		483/2020	
Č.j.:		D.1.1.	
D.1.1.1		D.1.1.1	