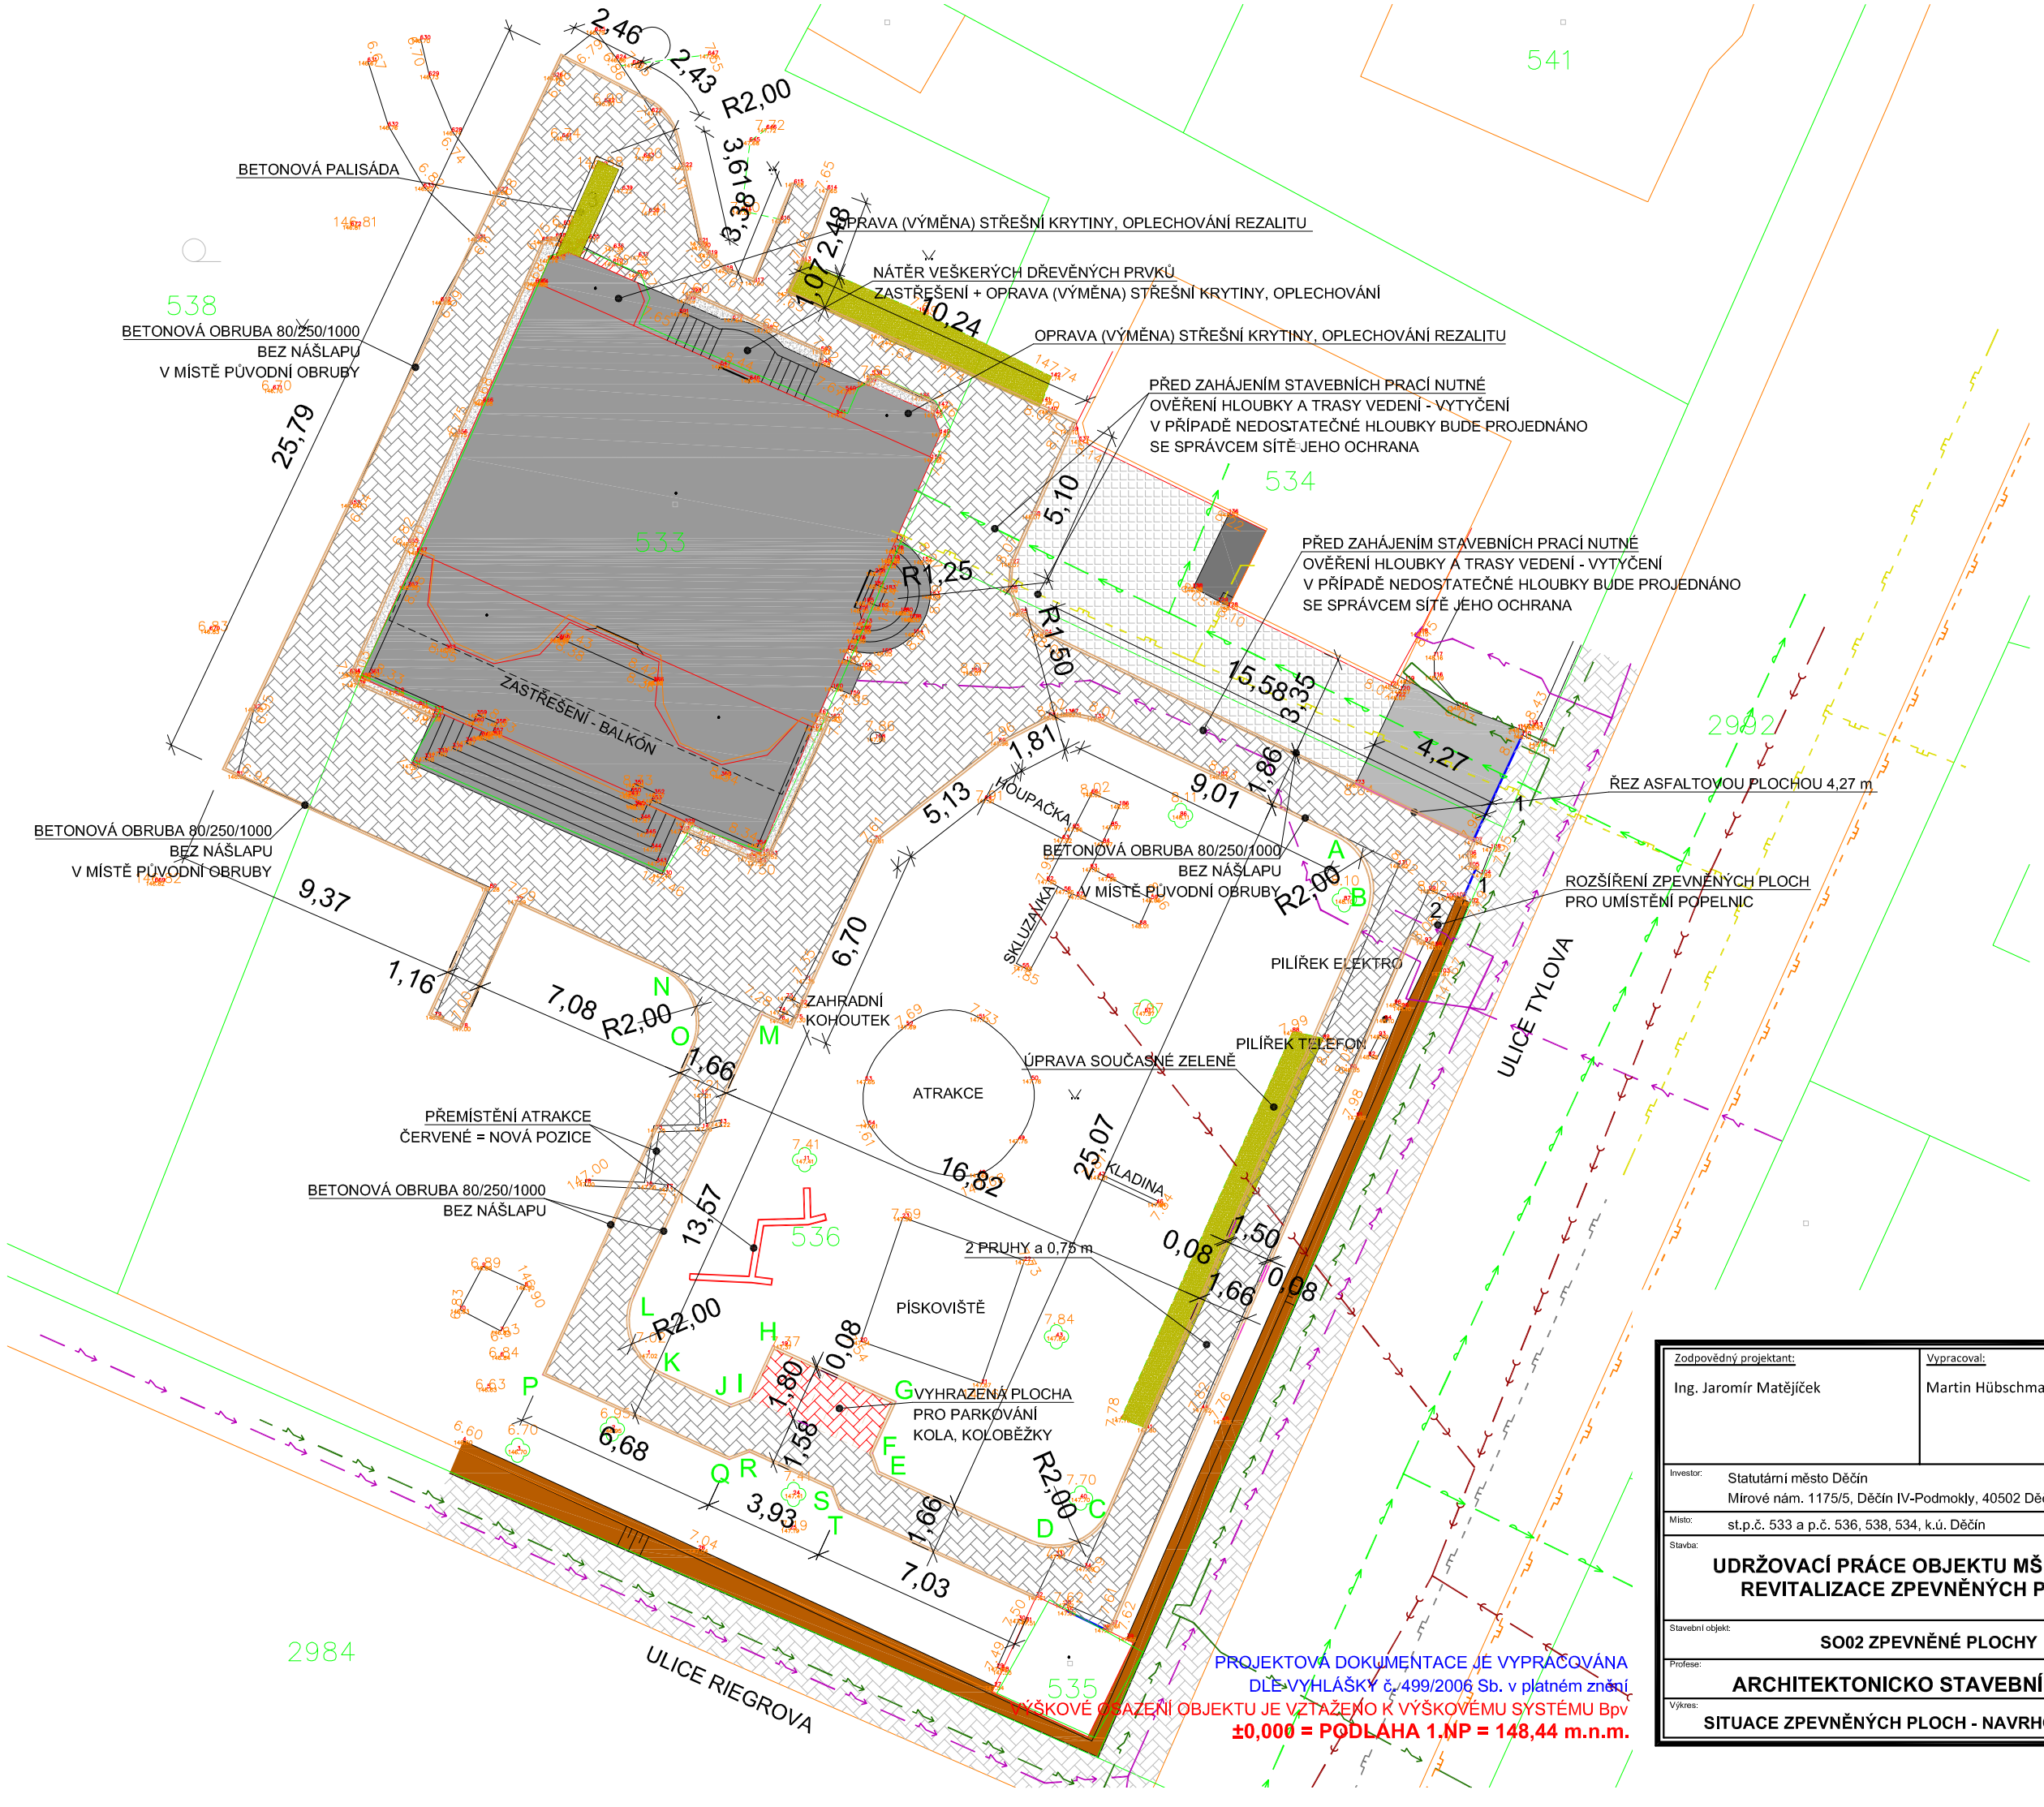

LEGENDA STÁVAJÍCÍCH PLOCH

- BETONOVÉ PLOCHY
- OBJEKT MATEŘSKÉ ŠKOLKY
- ASFALTOVÉ PLOCHY
- OKAPOVÝ CHODNÍK - KAČÍREK
- ZELEŇ - KEŘE
- KAMENNÁ DLAŽBA (KOSTKY)
- ZÁMKOVÁ DLAŽBA
- OPĚRNÁ ZÍDKA
- STROM

LEGENDA NAVRHOVANÝCH PLOCH A OBRUB

- NAVRHOVANÁ ZÁMKOVÁ DLAŽBA, BARVA PŘÍRODNÍ BETON tl. 60 mm VÝMĚNA STAV. ASF. + NOVÉ PLOCHY PRO OKRUH V ZELENI 345,00 m2
- BETONOVÁ OBRUBA 80/250/1000 - DÉLKA 279,30 m
- NAVRHOVANÁ ZÁMKOVÁ DLAŽBA tl. 60 mm, ČERVENÁ BARVA ODSTAVNÁ ČÁST PRO KOLA, KOLOBĚŽKY - 8,00 m2

LEGENDA STÁVAJICÍCH INŽENÝRSKÝCH SÍTÍ

- PODZEMNÍ VEDENÍ NN DO 1 kV (ČEZ DISTRIBUCE)
- PODZEMNÍ VEDENÍ PLYNOVODU STL (GASNET)
- PODZEMNÍ VEDENÍ PLYNOVODU NTL (GASNET)
- PODZEMNÍ VEDENÍ PLYNOVODU NEFUNKČNÍHO (GASNET)
- KANALIZACE SPLAŠKOVÁ DN>=500 (SČVK)
- ZAMĚŘENÝ PRŮBĚH OPTICKÉHO A METALICKÉHO KABELU (CETIN)
- VODOVOD PITNÁ DN<500 (SČVK)

LEGENDA

- 302/39 HRANICE PARCEL DLE KN

LEGENDA OBJEKTŮ

1 - STÁVAJÍCÍ VJEZDOVÁ BRÁNA A VSTUPNÍ BRANKA
2 - MÍSTO PRO ULOŽENÍ POPELNIC
3 - BETONOVÉ PALISÁDY

VYTYČOVACÍ BODY NOVÉ ZPEVNĚNÉ PLOCHY (JTSK)

VÝPIS SE VZTAHUJE K NOVÝM ČÁSTEM ZPEVNĚNÉ PLOCHY
(TZN. NEJSOU VYPSÁNY VYTYČOVACÍ BODY STÁVAJÍCÍCH ZPEV. PLOCH)

OZNAČENÍ BODU + POPIS		SOUŘADNICE X	SOUŘADNICE Y
A	ZAČÁTEK OBLOUKU	-746377,606	-964683,837
B	KONEC OBLOUKU	-746376,654	-964686,426
C	ZAČÁTEK OBLOUKU	-746385,043	-964705,801
D	KONEC OBLOUKU	-746387,598	-964706,786
E	ZLOM	-746392,505	-964704,559
F	ZLOM	-746392,731	-964703,959
G	ZLOM	-746391,968	-964702,277
H	ZLOM	-746395,977	-964700,458
I	ZLOM	-746396,74	-964702,14
J	ZLOM	-746397,34	-964702,365
K	ZAČÁTEK OBLOUKU	-746399,536	-964701,369
L	KONEC OBLOUKU	-746400,491	-964698,827
M	ZLOM	-746396,33	-964689,658
N	ZAČÁTEK OBLOUKU	-746399,59	-964688,179
O	KONEC OBLOUKU	-746398,635	-964690,721
P	ZLOM	-746403,482	-964701,401
Q	ZLOM	-746397,4	-964704,161
R	ZLOM	-746396,738	-964703,912
S	ZLOM	-746394,066	-964705,125
T	ZLOM	-746393,818	-964705,786

PROJEKTOVÁ DOKUMENTACE JE VYPRACOVÁNA
DLE VYHLÁŠKY č. 499/2006 Sb. v platném znění
VÝŠKOVÉ ZAMĚŘENÍ OBJEKTU JE VZTAŽENO K VÝŠKOVÉMU SYSTÉMU Bpv
±0,000 = PODLAHA 1.NP = 148,44 m.n.m.

Zodpovědný projektant: Ing. Jaromír Matějíček	Vypracoval: Martin Hübschman, DiS
Investor: Statutární město Děčín, Mírové nám. 1175/5, Děčín IV-Podmokly, 40502 Děčín	Formát: 2/A4
	Datum: 01/2020
Místo: st.p.č. 533 a p.č. 536, 538, 534, k.ú. Děčín	Měřítko: 1:200
	Stupeň: UDRŽOVACÍ PRÁCE
Stavba: **UDRŽOVACÍ PRÁCE OBJEKTU MŠ TYLOVA REVITALIZACE ZPEVNĚNÝCH PLOCH**	Č.pare.: / Zak. č.: **483/2020**
Stavební objekt: **SO02 ZPEVNĚNÉ PLOCHY**	Č.části PD: **D.1.1.**
Profese: **ARCHITEKTONICKO STAVEBNÍ ŘEŠENÍ**	
Výkres: **SITUACE ZPEVNĚNÝCH PLOCH - NAVRHOVANÝ STAV**	Č.v.: **D.1.1.9**

NORDARCH s.r.o.
sídlo:
Okružnovská 14
405 02 Děčín
IČ: 64051056, DIČ: CZ64051056
t: ; +420412517295
m: +420724556686
e: ; @nordarch.cz
w:www.nordarch.cz