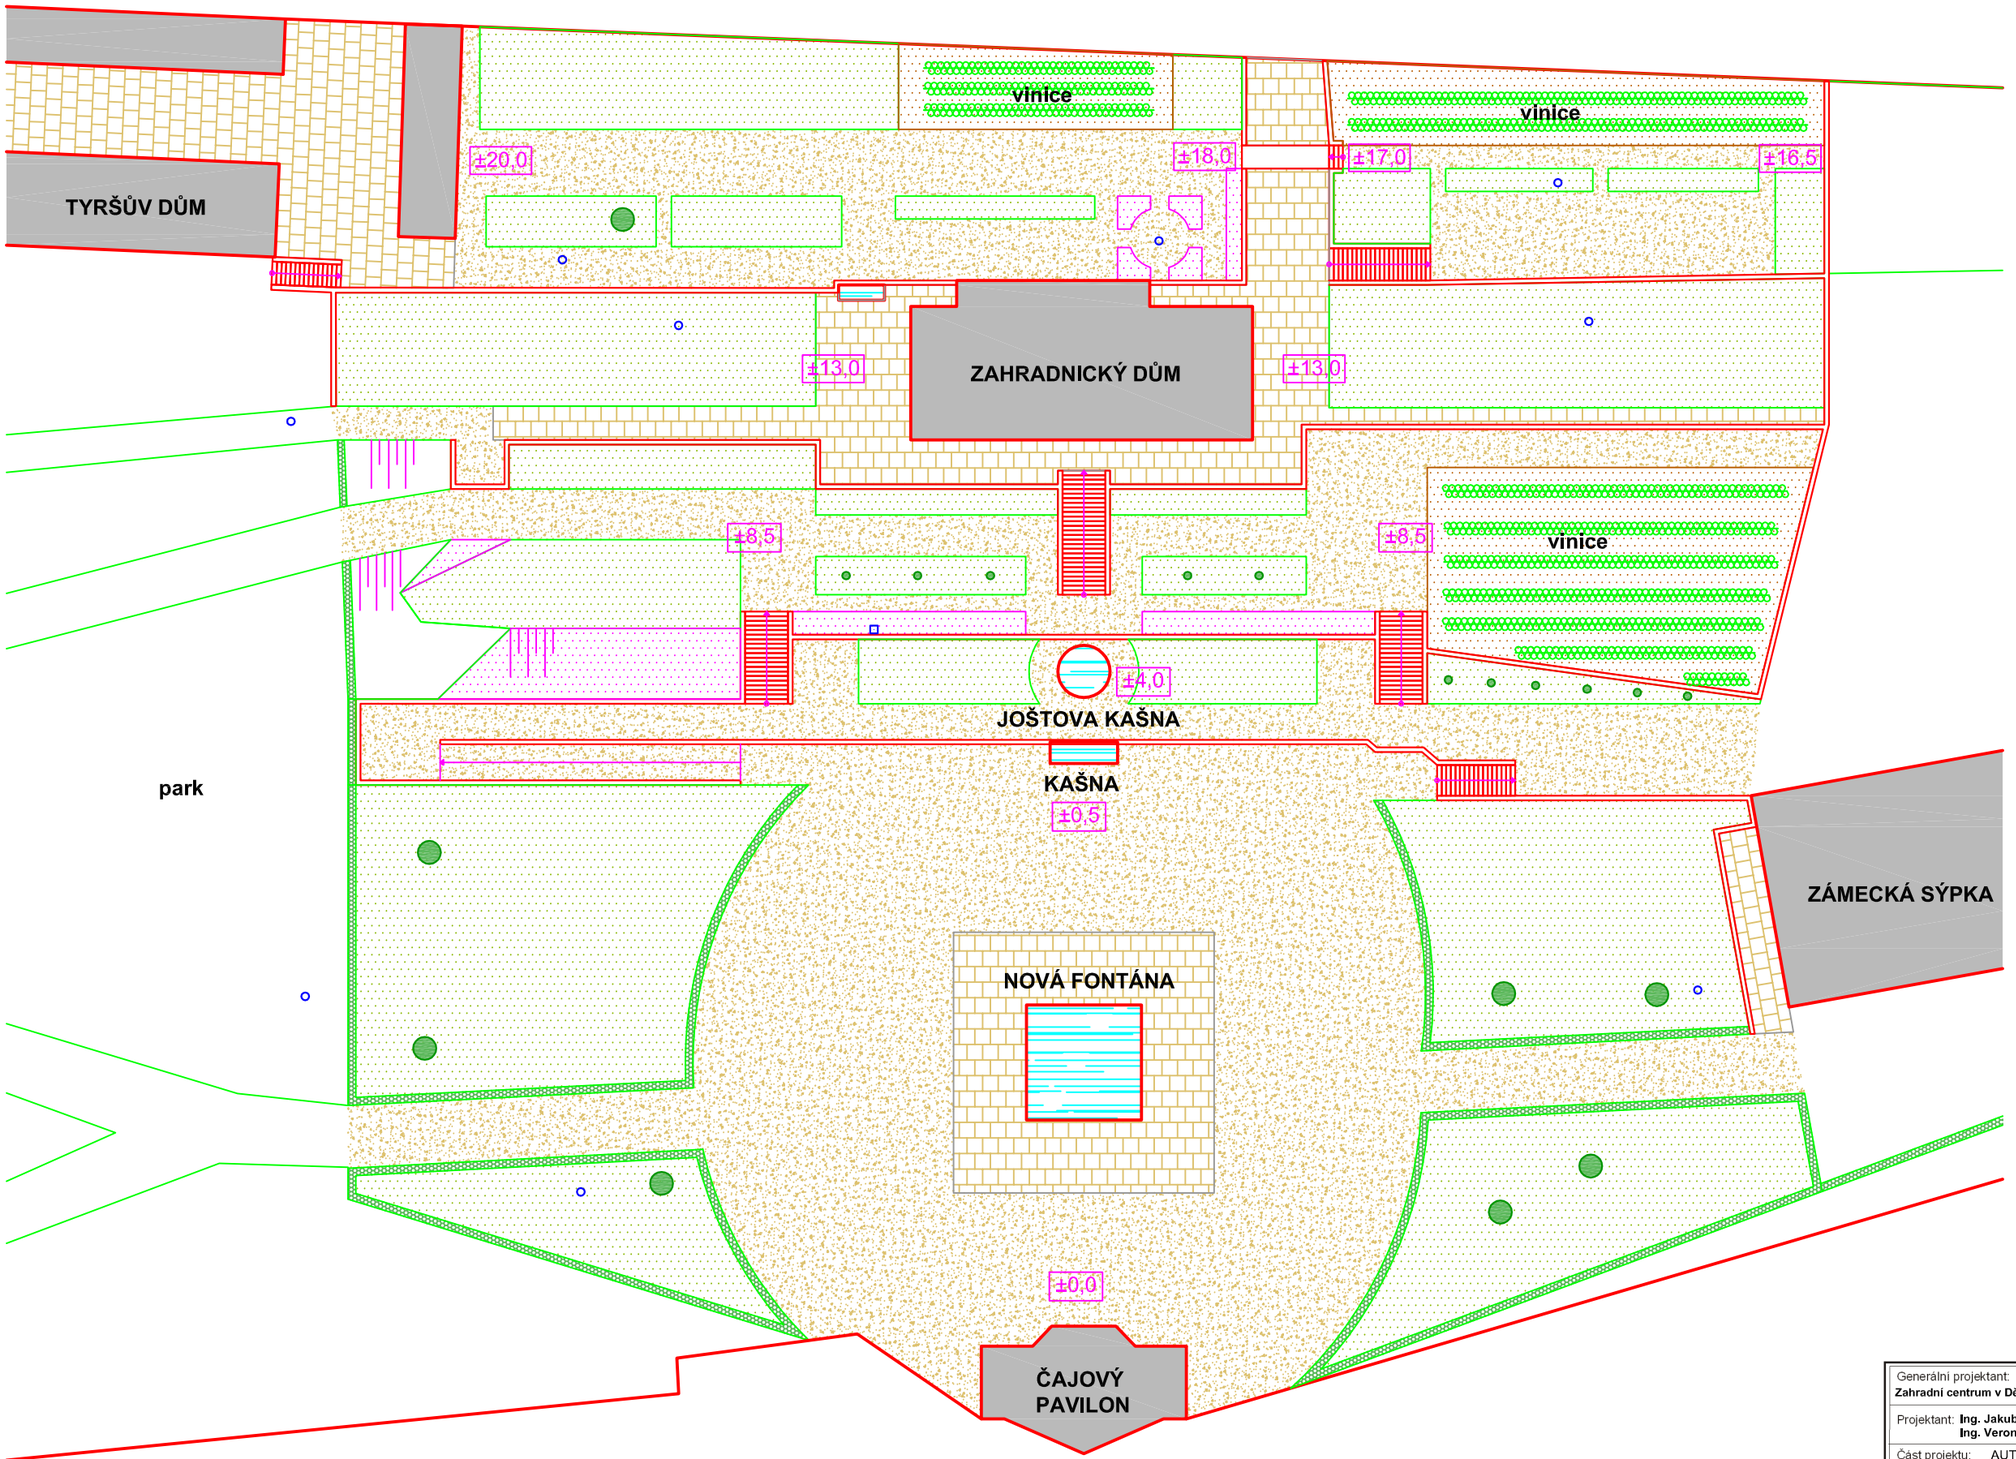

LEGENDA

- budovy
- ostatní stavby (zdi, schody, terasy)
- pískovcová dlažba
- mlatová plocha
- vodní prvek
- plocha zeleně
- trávník
- trvalkový záhon
- živý plot
- keř / strom (zavětvené k zemi)
- vinice
- zahradní hydrant
- místo prostupu terasou
- schodiště / rampa
- ±13,0 výšky terénu

POZN.

- plochy zeleně od mlatových cest oděleny ocelovou pásovinou

- plochy zeleně se šrafou = zavlažované plochy (trávníky, trvalkové záhony, vinice, živé ploty)

- zahradní hydranty = přípojná místa

- v místě označeného prostupu terasou nutno projít skrz strop a stěnu sklepení na nižší terasu (bez přípojného místa)

- retenční jímka = zdroj vody - umístěna u výpustního kanálu zámeckého rybníka

- TENTO PODKLAD SLOUŽÍ POUZE PRO POTŘEBY PROJEKTU ZÁVLAHOVÉHO SYSTÉMU

Generální projektant: **Zahradní centrum v Děčíně BH, s.r.o**	Kontroloval: **Petr Bouzek, David Hořák**	**Zahradní centrum v Děčíně BH s.r.o.** Teplická 34, 405 05 Děčín 9 IČ: 27336182 - DIČ: CZ 27336182 www.zcd.cz - info@zcd.cz
Projektant: **Ing. Jakub Reinhard, Ing. Veronika Matoušová**	Podpis:	
Část projektu: AUTOMATICKÝ ZÁVLAHOVÝ SYSTÉM ZÁMEK DĚČÍN - JIŽNÍ TERASY		
SITUACE - STÁVAJÍCÍ STAV		
Akce: **AZS ZÁMEK DĚČÍN - JIŽNÍ TERASY**	Měřítko: **1:400**	Formát: **A3**
Investor: **Zámek Děčín**	Datum: **11/12**	