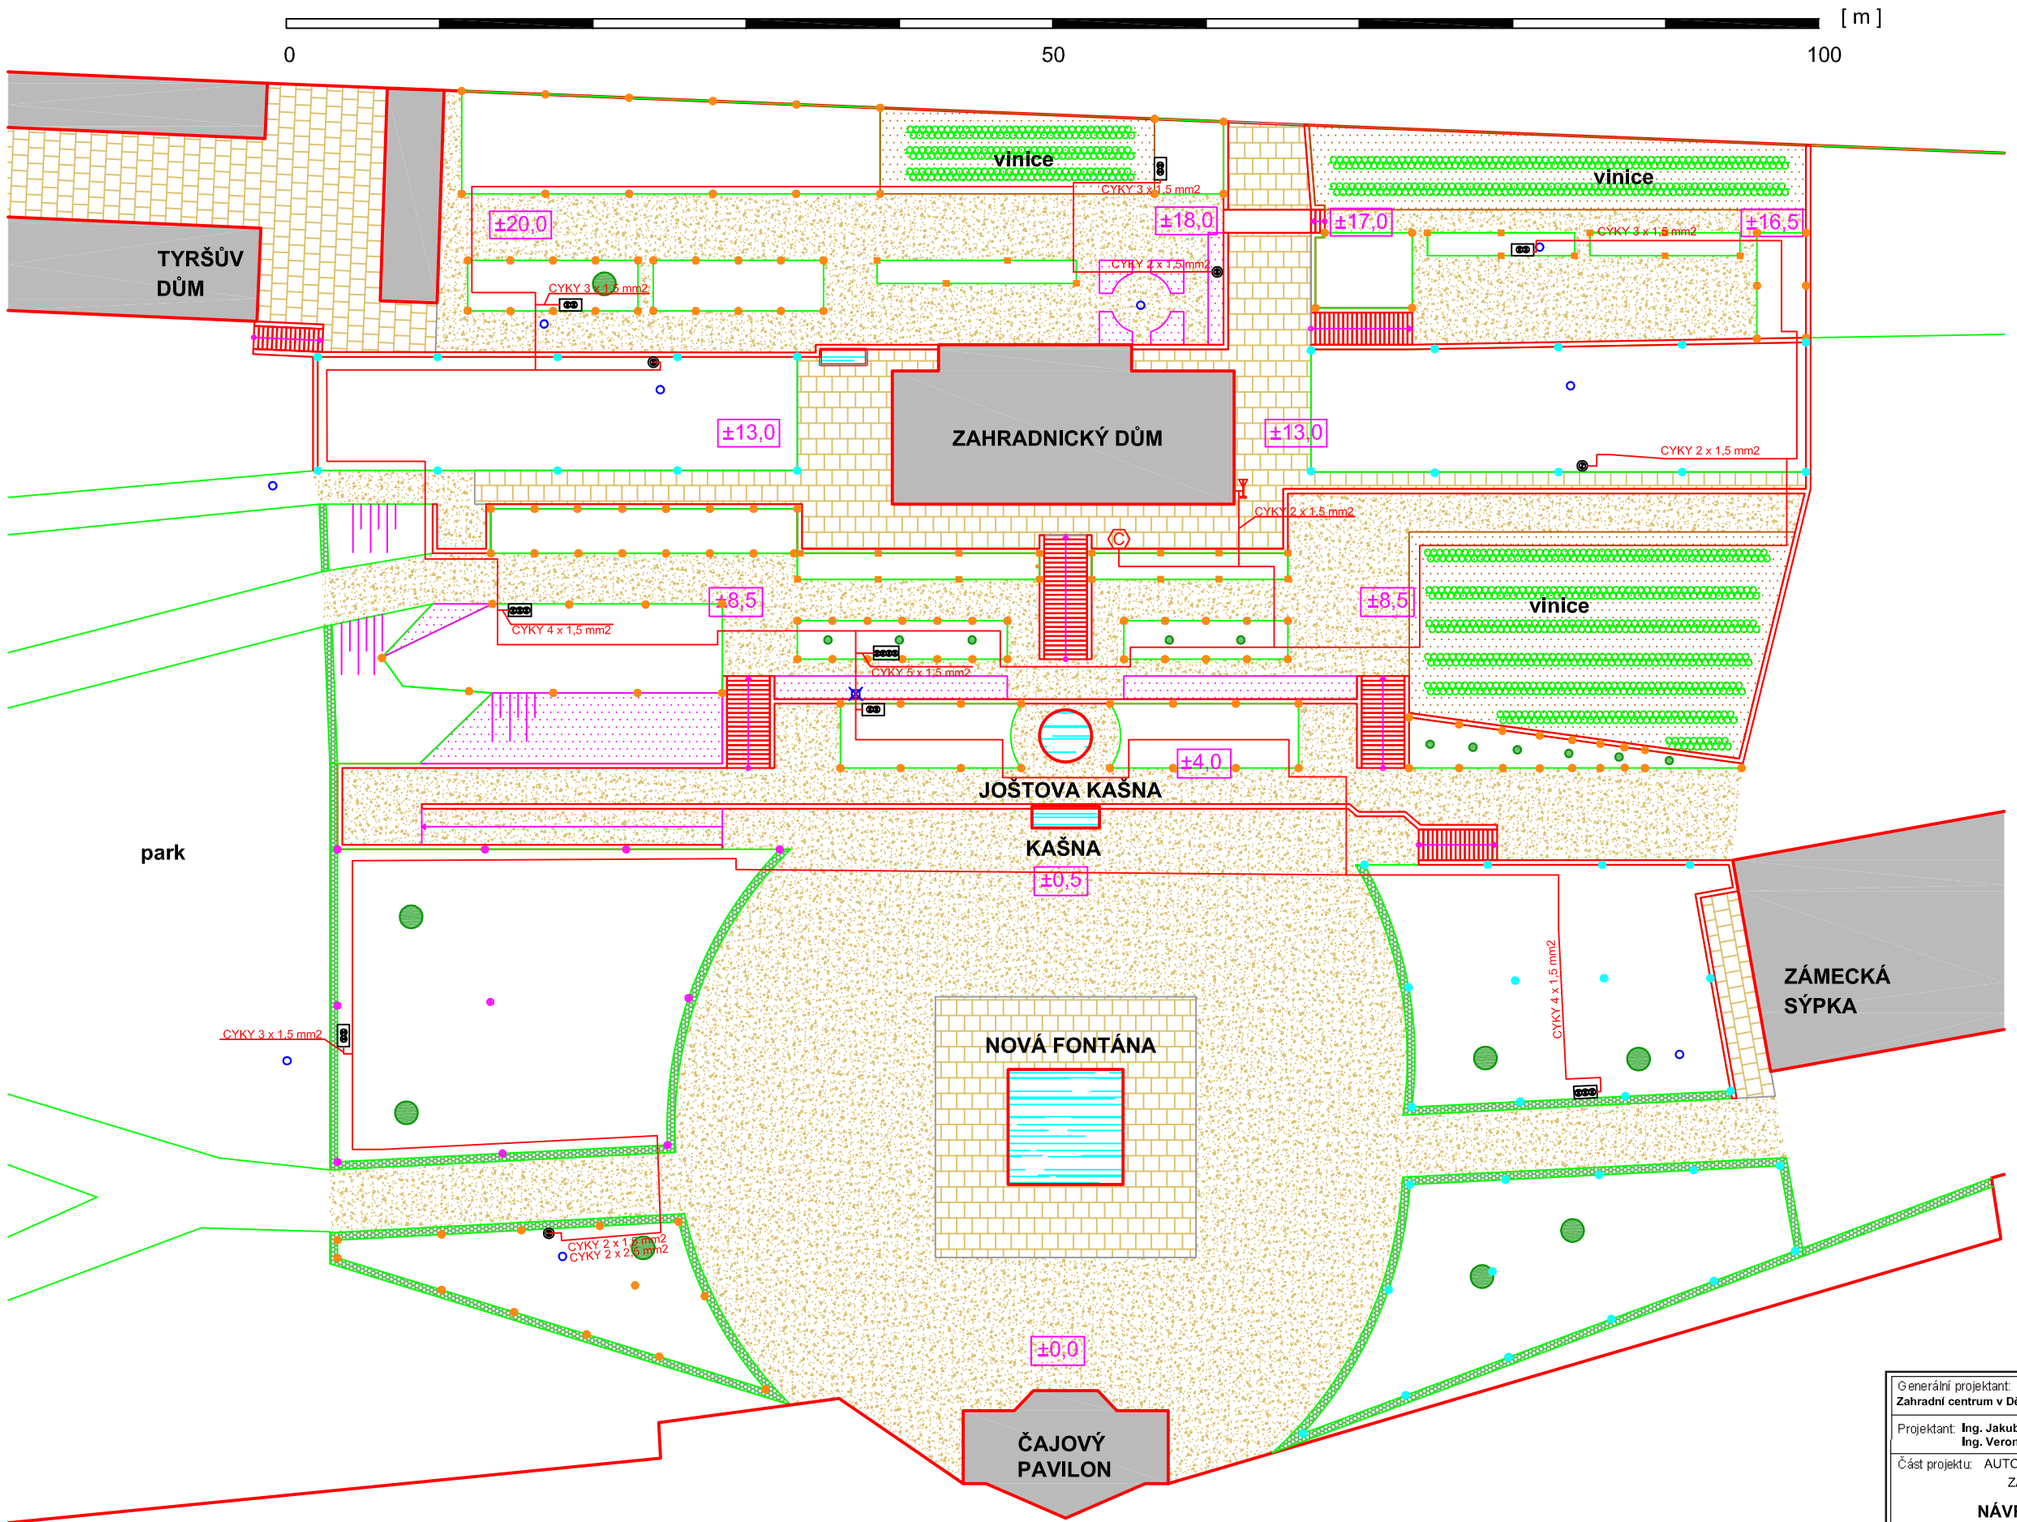

OBECNÁ LEGENDA:

- budovy
- ostatní stavby (zdi, schody, terasy)
- pískovcová dlažba
- mlatová plocha
- vodní prvek
- plocha zeleně
- trávník
- trvalkový záhon
- živý plot
- keř / strom (zavětvené k zemi)
- vinice
- zahradní hydrant
- místo prostupu terasou
- schodiště / rampa
- ±13,0 výšky terénu

LEGENDA:

Rozlišení postřikovačů dle typu:

- ROZPRAŠOVACÍ POSTŘIKOVAČ
- ROZPRAŠOVACÍ POSTŘIKOVAČ S OBDÉLNÍKOVOU TRYSKOU
- ROZPRAŠOVACÍ POSTŘIKOVAČ S ROTAČNÍ HLAVICÍ
- ROTAČNÍ POSTŘIKOVAČ

Elektroinstalace:

- C OVLÁDACÍ JEDNOTKA
- DEŠŤOVÉ ČIDLO
- CYKY 2 x 1,5 mm2 - k čidlu
- CYKY 2 x 1,5 mm2, CYKY 3 x 1,5 mm2, CYKY 4 x 1,5 mm2, CYKY 5 x 1,5 mm2 - k šachtám
- CYKY 2 x 2,5 mm2 - rezervní pro případné dekodérové rozšíření

Umístění hlavní sestavy, OJ a čidla je orientační, budou umístěny dle místních podmínek.
Elektronické součástky musí být umístěny v suchém prostředí.

Nutné parametry zdroje vody na povrchu terénu:
Průtok Q = 1,45 l/s
Hydrodynamický tlak P = 7,0 bar

Generální projektant: **Zahradní centrum v Děčíně BH, s.r.o**	Kontroloval: **Petr Bouzek, David Hořák**	**Zahradní centrum v Děčíně BH s.r.o.** Teplická 34, 405 05 Děčín 9 IČ: 27336182 - DIČ: CZ 27336182 www.zcd.cz - info@zcd.cz
Projektant: **Ing. Jakub Reinhard, Ing. Veronika Matoušová**	Podpis:	
Část projektu: AUTOMATICKÝ ZÁVLAHOVÝ SYSTÉM ZÁMEK DĚČÍN - JIŽNÍ TERASY **NÁVRH ELEKTROINSTALACE**		
Akce: **AZS ZÁMEK DĚČÍN - JIŽNÍ TERASY**	Měřítko: **1:400**	Formát: **A3**
Investor: **Zámek Děčín**	Datum: **11/12**	