


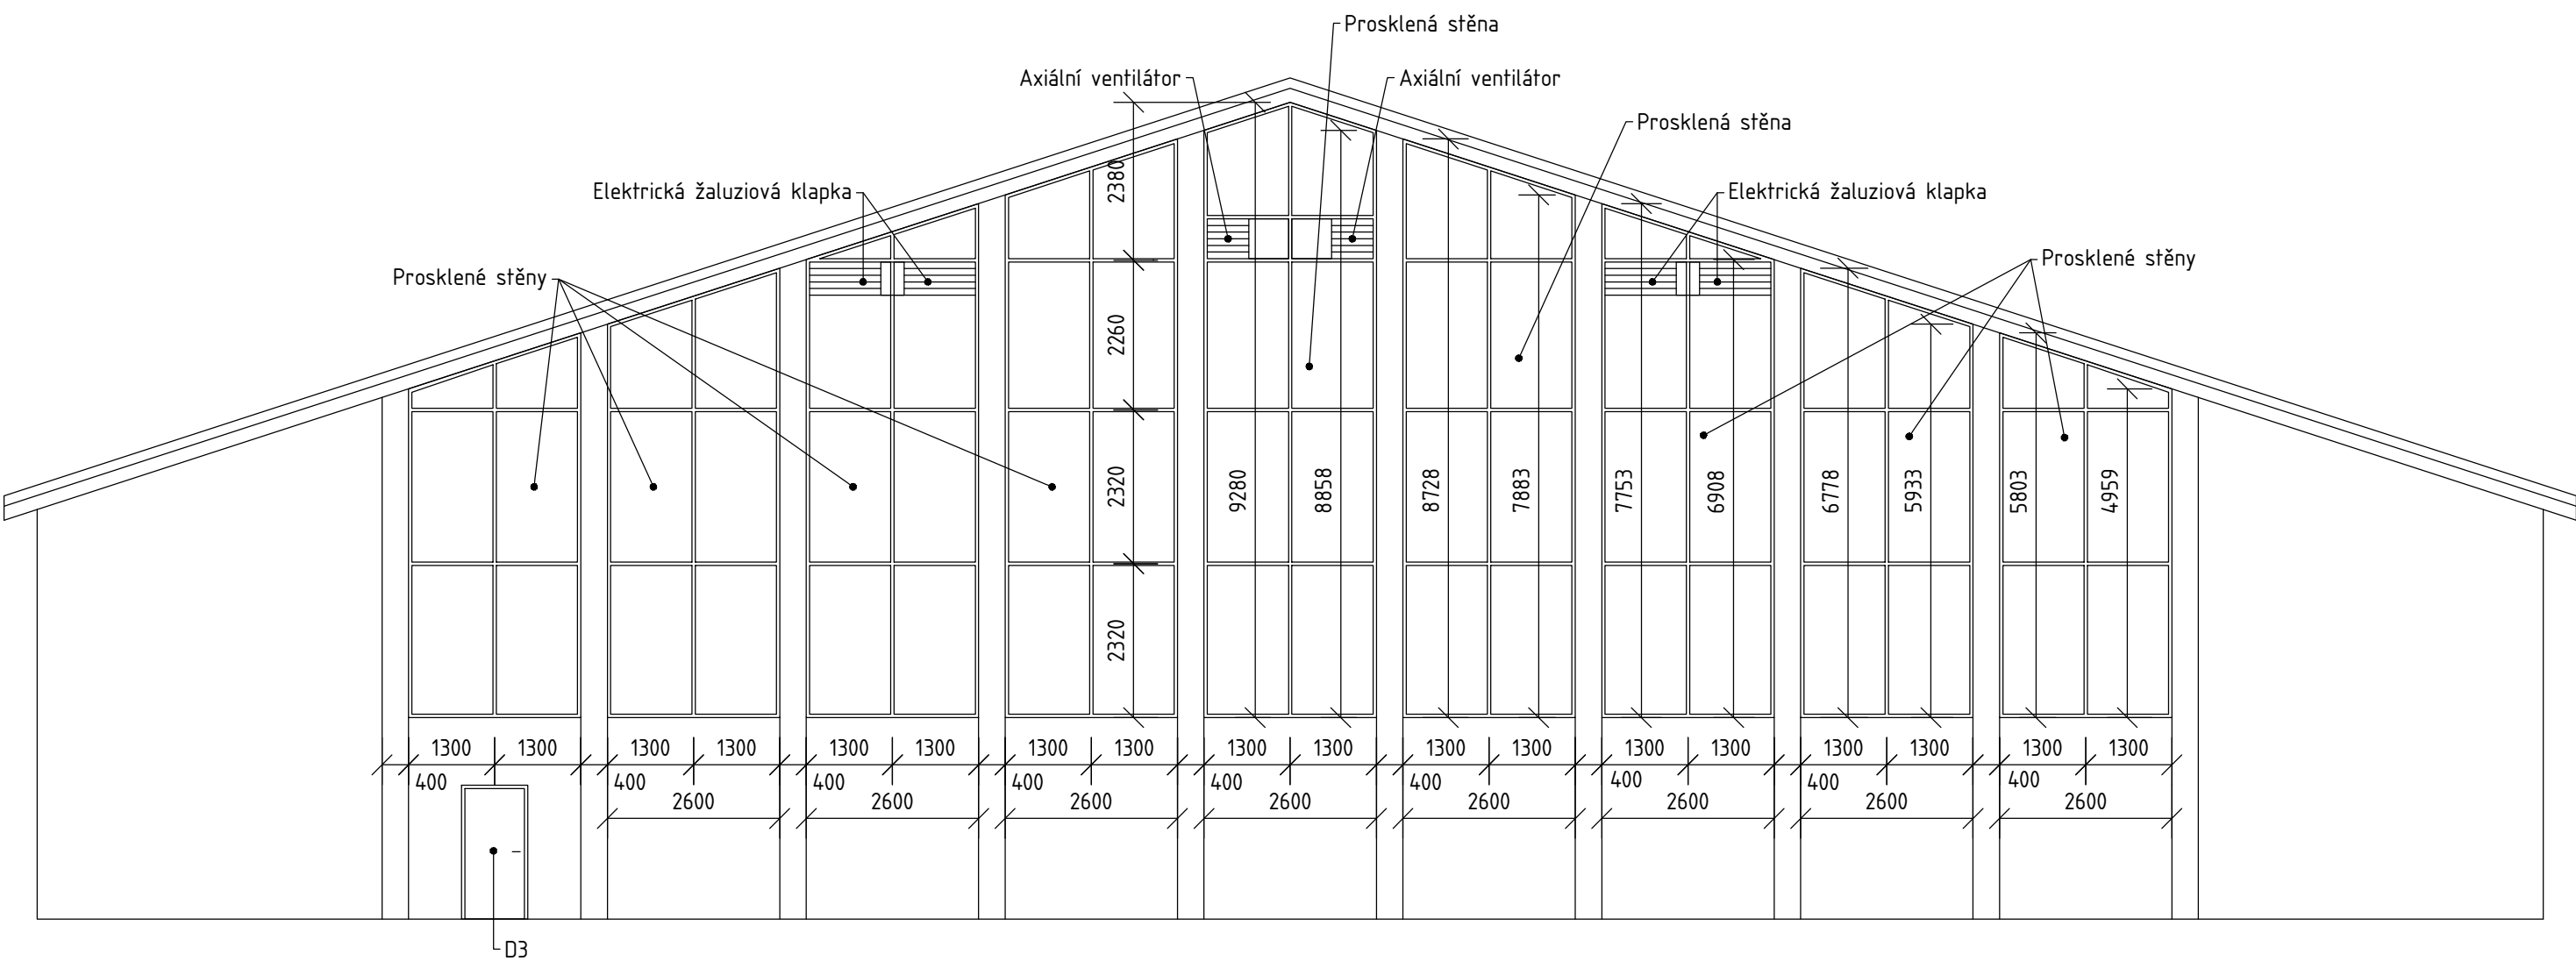

OZN. DLE VÝKRESU	SKLADEBNÝ ROZMĚR [mm]	SCHEMATICKÝ OBRÁZEK	POPIS	CELKEM KUSŮ	BARVA
D3	900 x 1970		- dveře plastové vchodové jednokřídlé LEVÉ otvíravé plně vč. kování	1	ŠEDÁ

PROSKLENÉ STĚNY

- Výplně prosklených stěn bez požární odolnosti v původním členění.
- Konstrukce stěn z hliníkových profilů s povrchem upraveným práškovou barvou dle výběru investora. Statiku konstrukce prosklených stěn zajišťuje zhotovitel díla.
- Koeficient prostupu tepla výrobku: $UW = 1,6 \text{ W/m}^2\text{K1}$
- Zasklení: proti oslnění hráčů sportovišť bude ztmavené izolační dvojsklo $UG = 1,1 \text{ W/m}^2\text{K1}$
- Kotvení výplní do stávajících konstrukcí: Kotvení výplní bude v souladu s ČSN 74 6077 Okna a vnější dveře - Požadavky na zabudování.
- Vzduchotechnika: namontují se zpětně elektrické žaluziové klapky a ventilátory. Stávající elektroinstalaci žaluziových klappek a ventilátorů bude nutné upravit v průběhu montáže stěn.
- Parapety: Oplechování vnějších parapetů z pozinkovaného plechu s povrchovou úpravou v barvě dle výběru investora

POZNÁMKA: V REALIZACI BUDOU ROZMĚRY PŘED ZADÁNÍM OKEN A DVEŘÍ DO VÝROBY AKTUALIZOVÁNY PODLE SKUTEČNOSTI. STATIKU KONSTRUKCE VÝPLNÍ OTVORŮ ZAJIŠŤUJE ZHOTOVITEL DÍLA.

Projektant	Vypracoval	Kontroloval	Vladimír Vidai	
Vladimír Vidai	Ing. Vojtěch Vidai	Vladimír Vidai	Březiny 185, Děčín XXVII	
			Telefon: +420 607 947 223	
Investor	Statutární město Děčín		E-mail: vlada.vidai@volny.cz	
Místo stavby	p.č. 3719/11, k.ú. Podmokly		Datum	03/2020
Odstranění závad požární ochrany a výměna prosklené štítové stěny v objektu Sportovní hala, ul. Práce 17, Děčín 4			Formát/Měřítko	A3/1:100
			Stupeň PD	DZS
			Č.VÝKRESU:	Č.KOPIE:
Prosklené stěny a vchodové dveře			5	