



ZAPADNÍ POHLED

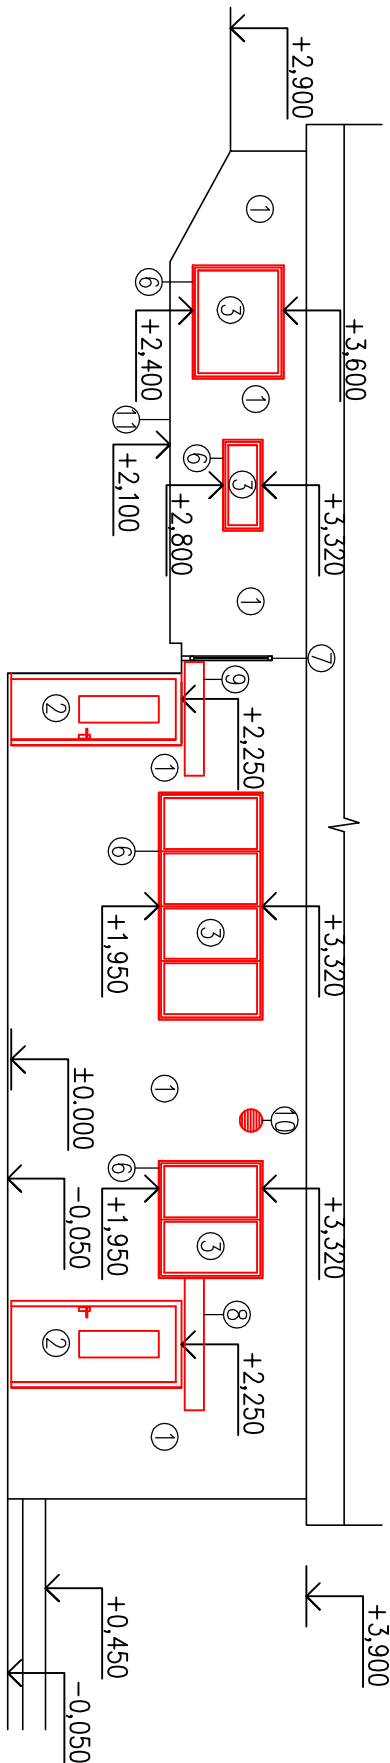

LEGENDA POPISŮ

- 1 - NOVÁ A OPRAVENÁ VENKOVNÍ FINÁLNÍ OMÍTKA DLE STÁVAJÍCÍ STRUKTURY VČETNĚ VENKOVNÍHO NÁTERU – BARVA DLE VYBĚRU INVESTORA
- 2 - NOVÉ VSTUPNÍ PLASTOVÉ DVEŘE S IZOLAČNÍM TROUSKLEM – BARVA DLE VYBĚRU INVESTORA
- 3 - NOVÁ PLASTOVÁ OKNA S IZOLAČNÍM TROUSKLEM VČETNĚ MECHANICKÝM PÁKOVÝM OTEVÍRÁNÍM Z ÚROVNĚ PODLAHY BARVA DLE VYBĚRU INVESTORA
- 4 - STÁVAJÍCÍ VENKOVNÍ FINÁLNÍ PVRCHOVÁ ÚPRAVA
- 5 - NOVÉ OPLECHOVÁNÍ PARAPETU Z POPLASTOVANÉHO PROBARVENÉHO TIZN PLECHU R.Š. 230 MM
- 6 - DVOUKŘÍDLÁ GARÁŽOVÁ VRATA – BARVA DLE VYBĚRU INVESTORA (SPECIFIKACE DLE VÝPISU OKEN A DVEŘÍ)
- 7 - ZREKONSTRUOVANÉ ZABRADLÍ – ODSTRANĚNÍ STARÝCH NÁTERŮ, OČIŠTĚNÍ, 1x ZAKLADNÍ NÁTER A 2x VRCHNÍ NÁTER
- 8 - NOVÁ CELOKOVOVÁ STŘÍŠKA NAD VSTUPEM DO OBJEKTU S PVRCHOVOU ÚPRAVOU – POZINK O ROZMĚRECH 1750x1100x255 MM – ST1
- 9 - NOVÁ CELOKOVOVÁ STŘÍŠKA NAD VSTUPEM DO OBJEKTU S PVRCHOVOU ÚPRAVOU – POZINK O ROZMĚRECH 1500x1100x255 MM – ST2
- 10 - NOVÁ NEREZOVÁ VĚTRACÍ MŘÍŽKA O Ø300 MM
- 11 - PROVEDENÍ TERÉNNÍCH ÚPRAV – SNÍŽENÍ TERÉNU NA +2,100

JIŽNÍ POHLED

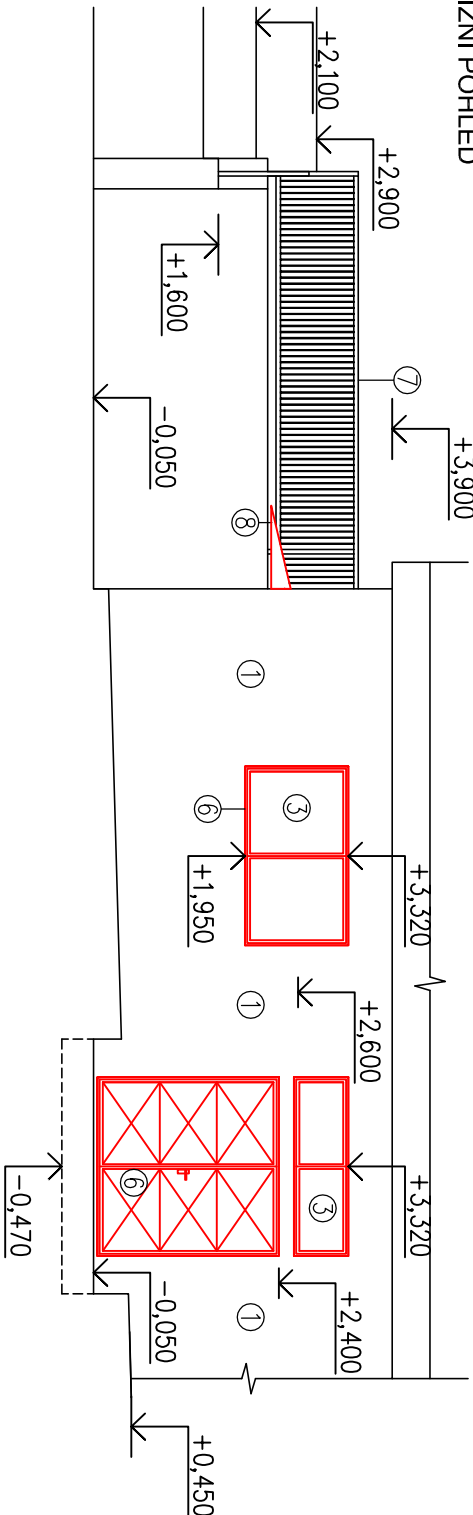

STAVBA:
**ZPRACOVÁNÍ PD - ROZŠÍŘENÍ PROSTOR
PRADELNY V OBJEKTU JINDŘICHOVA 337,
DĚČÍN IX - BYNOV**

MÍSTO: JINDŘICHOVA 337, 407 05 DĚČÍN IX – BYNOV
ST. P.Č. 922 A P.P.Č. 816/2 K.Ú. BYNOV

INVESTOR: STATUTÁRNÍ MĚSTO DĚČÍN
MÍROVÁ NÁM. 1175/5
405 02 DĚČÍN IV – PODMOKLY

PROJEKTOVÁ ČÁST:

D.1.1 ARCHITEKTONICKÉ A STAVEBNĚ TECHNICKÉ ŘEŠENÍ

VÝKRES:

POHLEDY - NOVÝ STAV

PK HOŠEK

hosek@pk-hosek.cz +420 732 437 160

Jan Hošek
Mikulášovice 795
407 79
IČO: 03454339

HLAVNÍ PROJEKTANT:

JAN HOŠEK

ZODPOVĚDNÝ PROJEKTANT:

JAN HOŠEK

VYPRACOVAL:

TOMÁŠ BERNATIK

FORMÁT:

2xA4

DATUM:

04/2019

PARÉ ČÍSLO:

STUPEŇ PD:

DPS

ZAKÁZKA ČÍSLO:

2019201

ČÁST:

D.1.1.2

MĚŘÍTKO:

1:100

ČÍSLO VÝKRESU:

D.3.1