



1. Název mostu: Tyršův most		Ev.č. mostu: DC 001 P				
2. Předmět přemostění: řeka Labe		24. Rok postavení: 1932				
3. Pozemní komunikace: MK km: Děčín		25. Zátížitelnost: a) normální 22t b) výhradní 39t c) vyjímečná - d) jednou nápravou 16,5t				
4. Katastr.obec: Děčín	5. Správce: MÚ Děčín					
6. Okres: Děčín	7. Kraj: Ústecký					
8. Počet otvorů: 3		9. Světlost otvorů: kolmá: 27,69+114,11+27,69      šikmá: -				
10. Délka přemostění: 179,1m		11. Rozpětí polí: 30,5+118,1+30,5      12. Šikmost mostu: kolmý				
13. Podrobný popis nosné konstrukce: Tři prostá pole z ocel. nýtovaných prvků, krajní pole z ocel. parapetních nosníků, střední pole ocel. oblouk s dolní mostovkou. Mostovka je tvořena železobetonovou deskou předpjatou v podélném směru kabely MONOSTRAND.  Stavební výška: 1,48m      Úložná výška: 2,4m      Plocha nosné konstrukce: 2604m <sup>2</sup>						
14. Opěry: Počet: 2		Délka: 15,0m      Tloušťka: proměnná				
Výška:		Druh a materiál: pískovcové řádkové zdivo z opracovaných kvádrů				
15. Mezilehlé podpěry:		Počet: 2      Délka: 15,0m				
Tloušťka: proměnná		Výška: -				
Druh a materiál: pískovcové řádkové zdivo z opracovaných kvádrů						
16. Prostorová úprava: Volná šířka mostu: 9,15m		Šířka chodníků: 2,05m				
Šířka mezi zvýšenými obrubami: 8,20m		Volná výška nad vozovkou: 7,0m				
17. Mostní svršek a vybavení mostu:		Odpadní zařízení:				
Vozovka: živičná z asfaltového betonu		Zábrany:				
Druh zpevněné části krajnice:		Svodidla:				
Chodníku: litý asfalt		Zábradlí: na vnější straně chodníků ocel. s drátěnou výplní				
Jiné vybavení: lampy veřejného osvětlení						
18. Výška mostu nad terénem:						
19. Výška nosné konstrukce nad hladinou: 13,63m		Normální hloubka vody:				
20. Různá zařízení na mostě: pod deskou mostovky je vedeno tepelně izolované potrubí, telekomunikační vedení; u opěr svedeno plynové vedení; podél parapetních nosníků vedení pro VO		26. Výkresy mostu: MÚ DĚČÍN				
21. Klasifikační stupeň stavu mostu:		nosná konstrukce: 3-dobry      spodní stavba: 3-dobry				
22. Správní údaje:						
23. Reprodukční pořizovací hodnota (RPH):						
Úprava RPH	Datum	Kč	datum	Kč	datum	Kč


Přodorys 1:1000

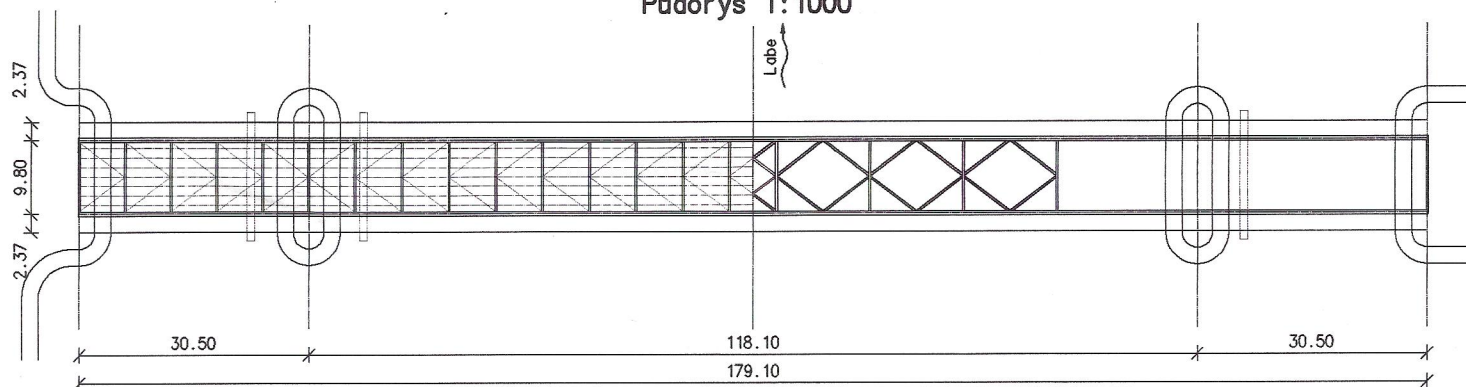

Podélný řez 1:1000

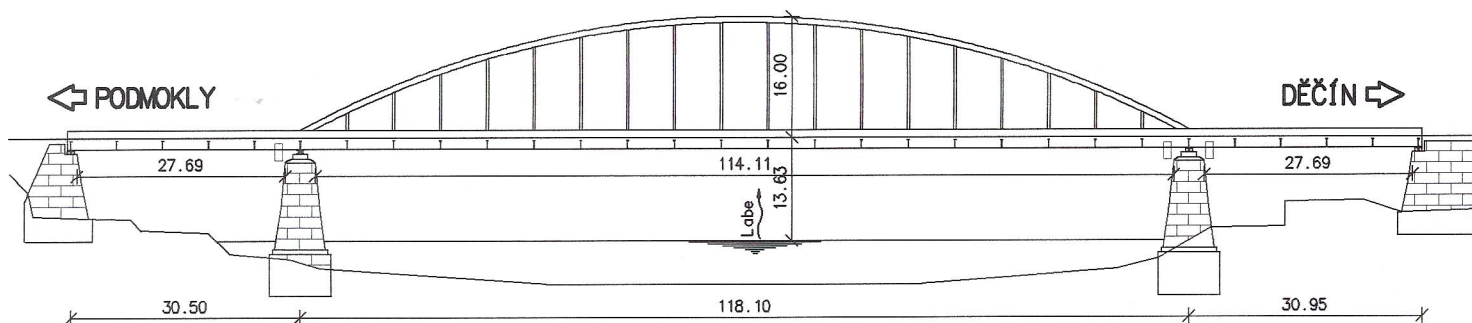

Příčný řez 1:150

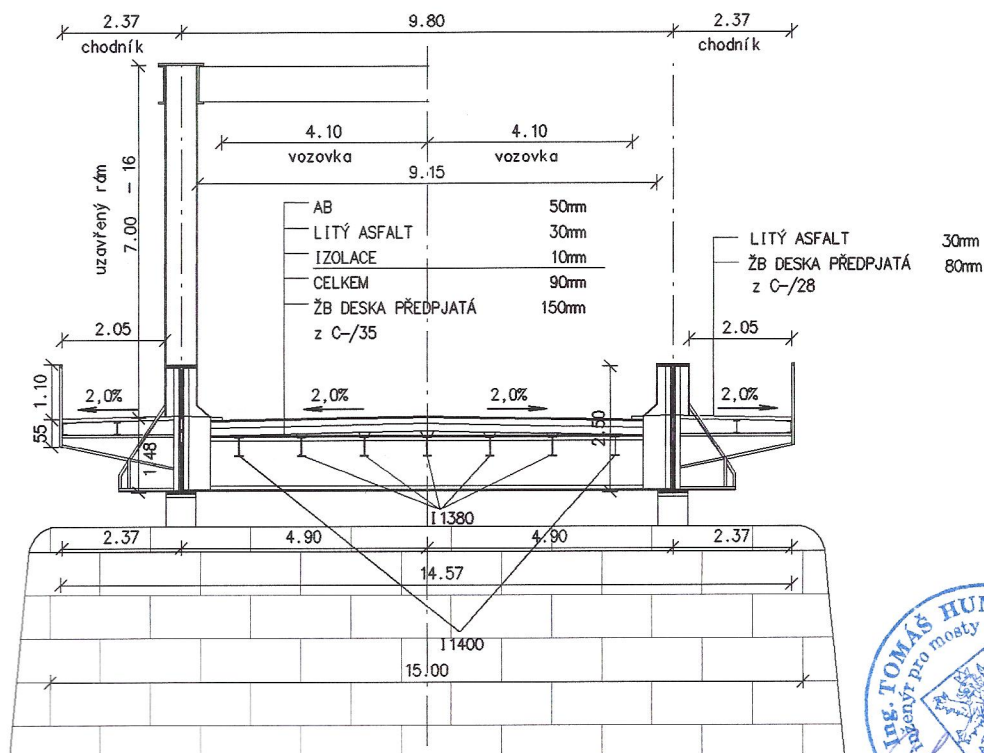

Mostní list	datum	podpis	Mostní list	datum	podpis
vypracoval	09/2001	A. Merunka	doplnil		
doplnil		<i>A. Merunka</i>	doplnil		