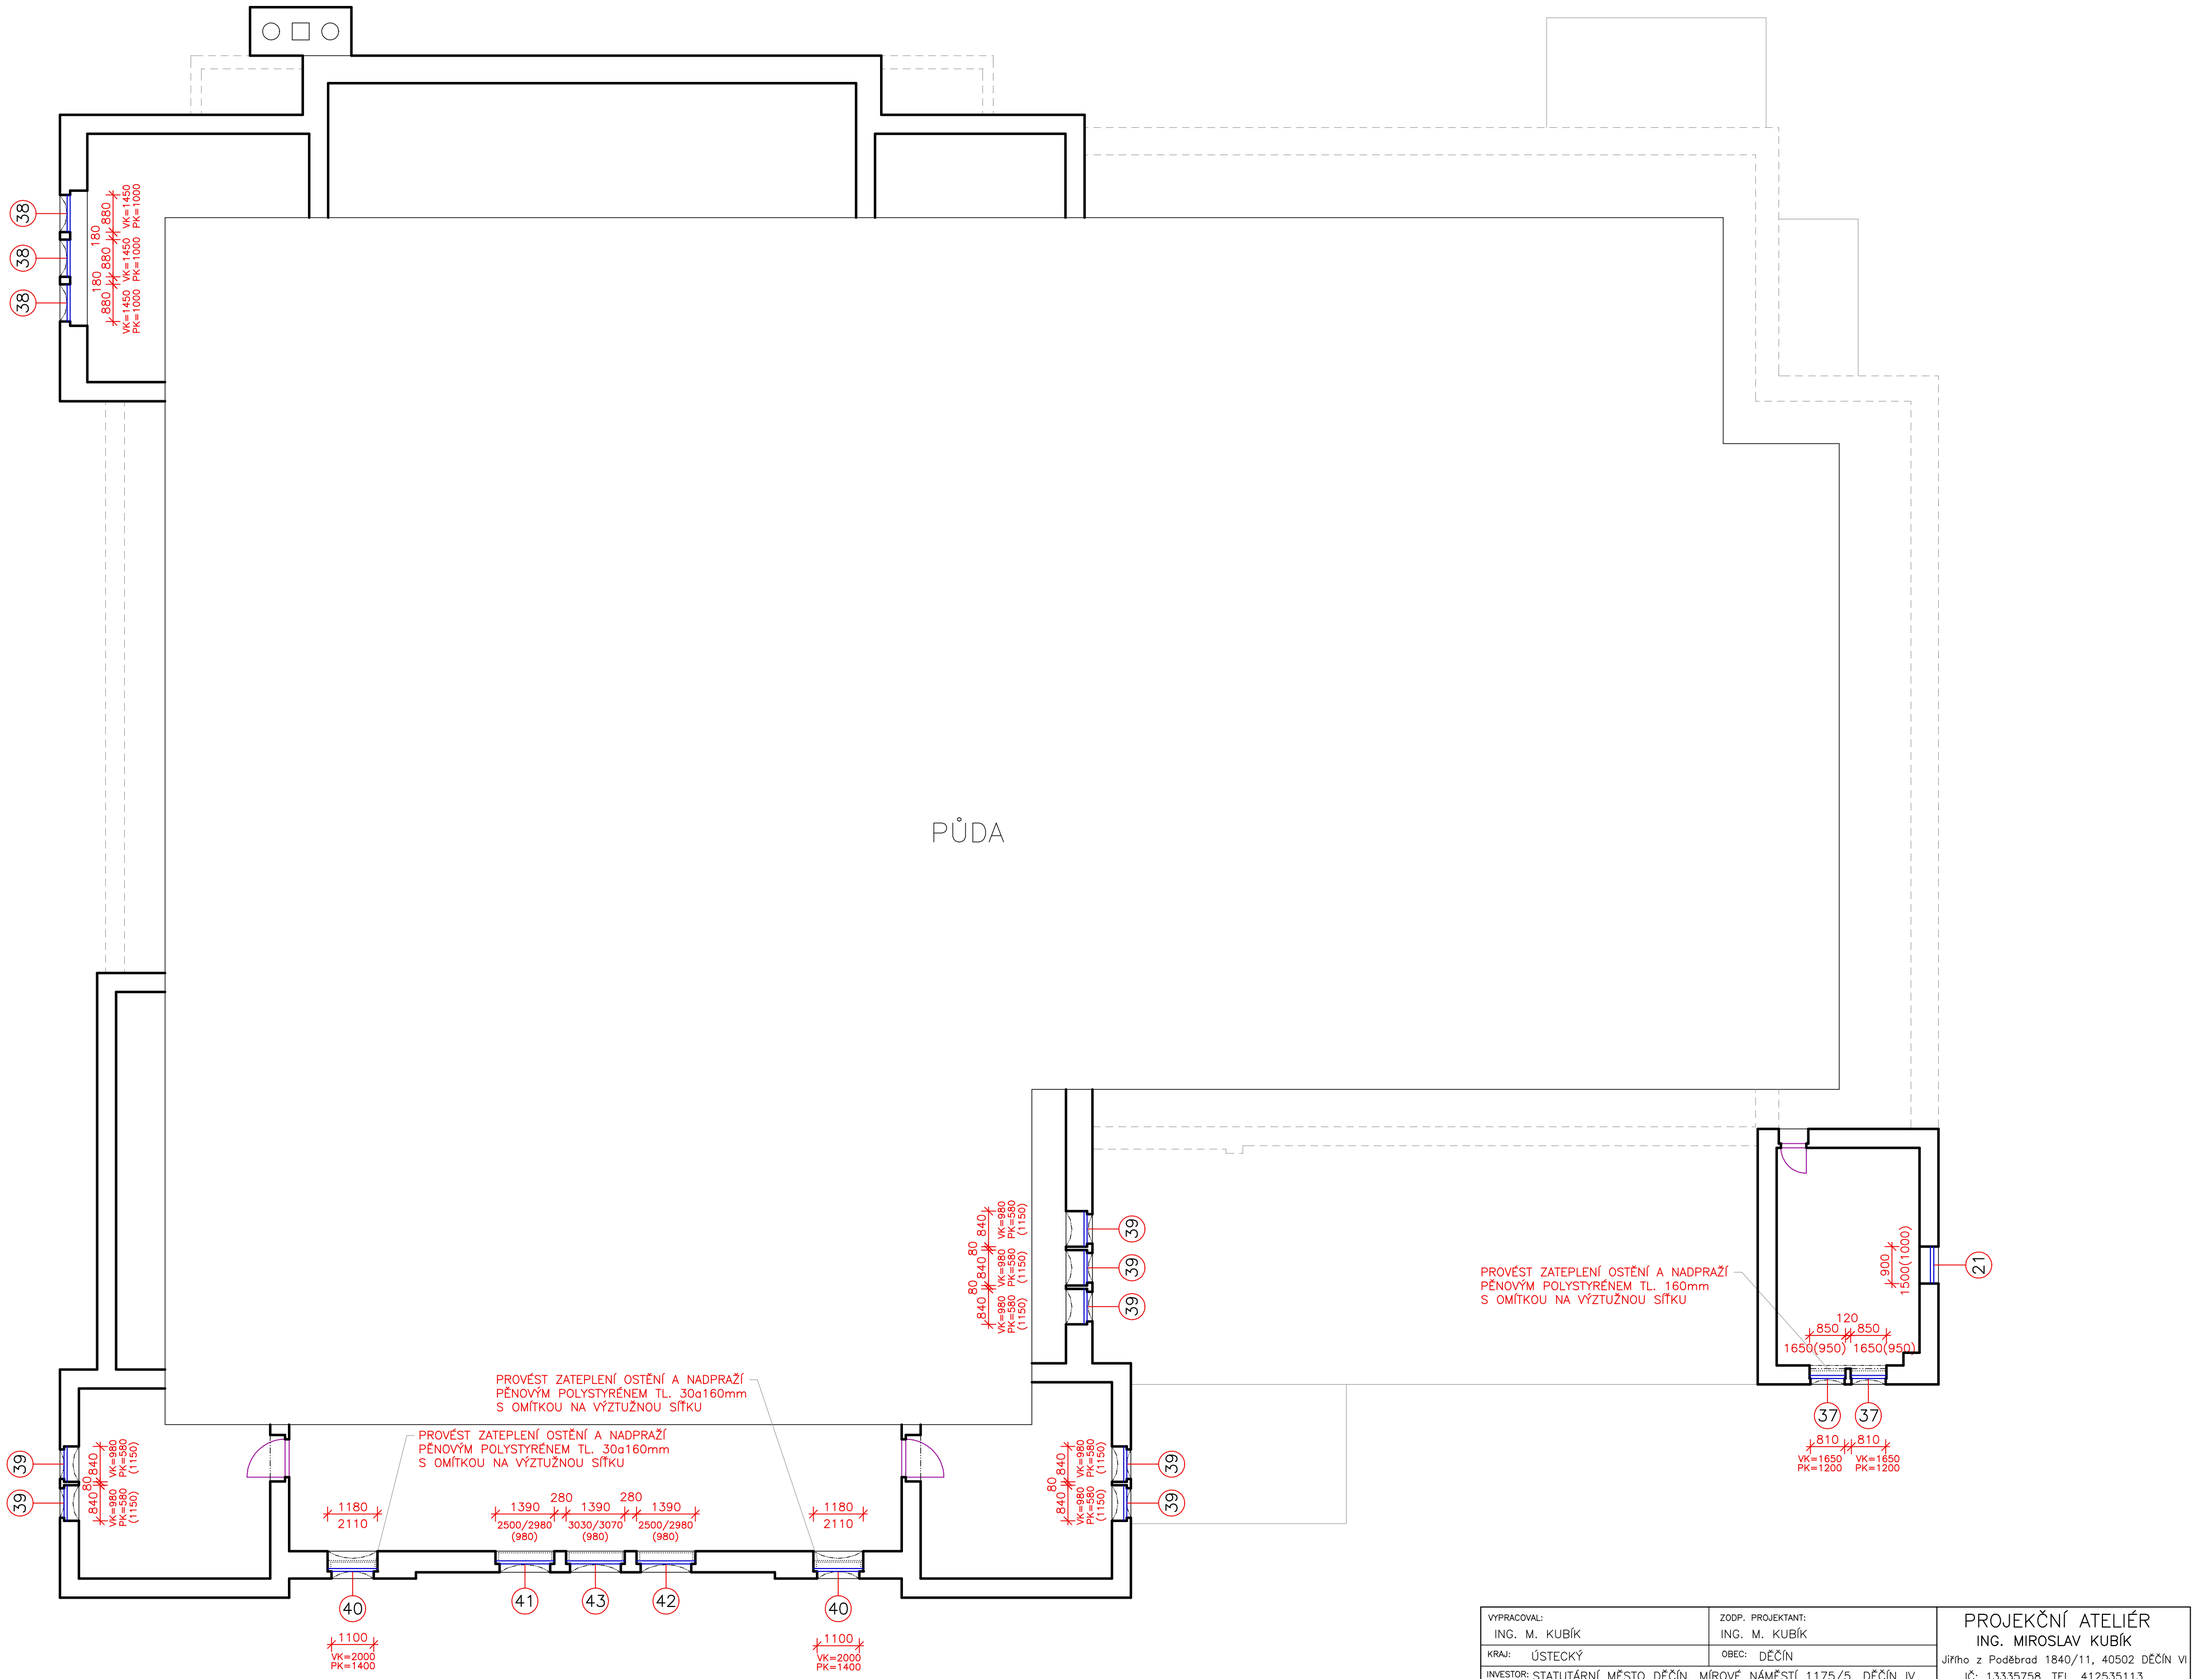

VYPRACOVAL: ING. M. KUBÍK	ZODP. PROJEKTANT: ING. M. KUBÍK	PROJEKČNÍ ATELIÉR ING. MIROSLAV KUBÍK Jiřího z Poděbrad 1840/11, 40502 DĚČÍN VI IČ: 13335758, TEL. 412535113	
KRAJ: ÚSTECKÝ	OBEC: DĚČÍN		
INVESTOR: STATUTÁRNÍ MĚSTO DĚČÍN, MÍROVÉ NÁMĚSTÍ 1175/5, DĚČÍN IV			
VÝMĚNA OKEN A VSTUPNÍCH DVEŘÍ V OBJEKTU LABSKÁ č.p.691, DĚČÍN I		FORMÁT:	6 x A4
		DATUM:	10/2020
		ÚČEL:	PDSP
		Č. ZAK.:	240/20
PŮDORYS 3.NP		Č. KOPIE:	MĚŘÍTKO: 1:100
			Č. VÝKRESU: 5