



		SELM s.r.o. Projektování a montáž elektrických zařízení 17.listopadu 1565, 25263 Roztoky u Prahy Tel.: 286 890 572, E-mail : selm@selm.cz	
HLAVNÍ INŽENÝR PROJEKTU :	PETRA ČERNÁ	ODPOVĚDNÝ PROJEKTANT:	ing.JAN MIXA
INVESTOR :	Statutární město Děčín, Magistrát města Děčín Mírové nám.1175/5, 40538 Děčín IV		VYPRACOVAL : ing.MILAN ŠAFÁŘ
AKCE :	MŠ Děčín IX, Rudolfova76 - stavební úpravy interiéru, výměna ZTI, ÚT a elektroinstalace		STUPEŇ DOKUMENTACE : JP
MÍSTO STAVBY:	Pozemek st.č.520 v k.ú. Bynov		DATUM : 09 / 2019
PROFESE:	D.1.1.4 ELEKTROINSTALACE		Č.PŘÍLOHY :
PŘÍLOHA:	ROZVADĚČ RH		Č. PARÉ : E-03

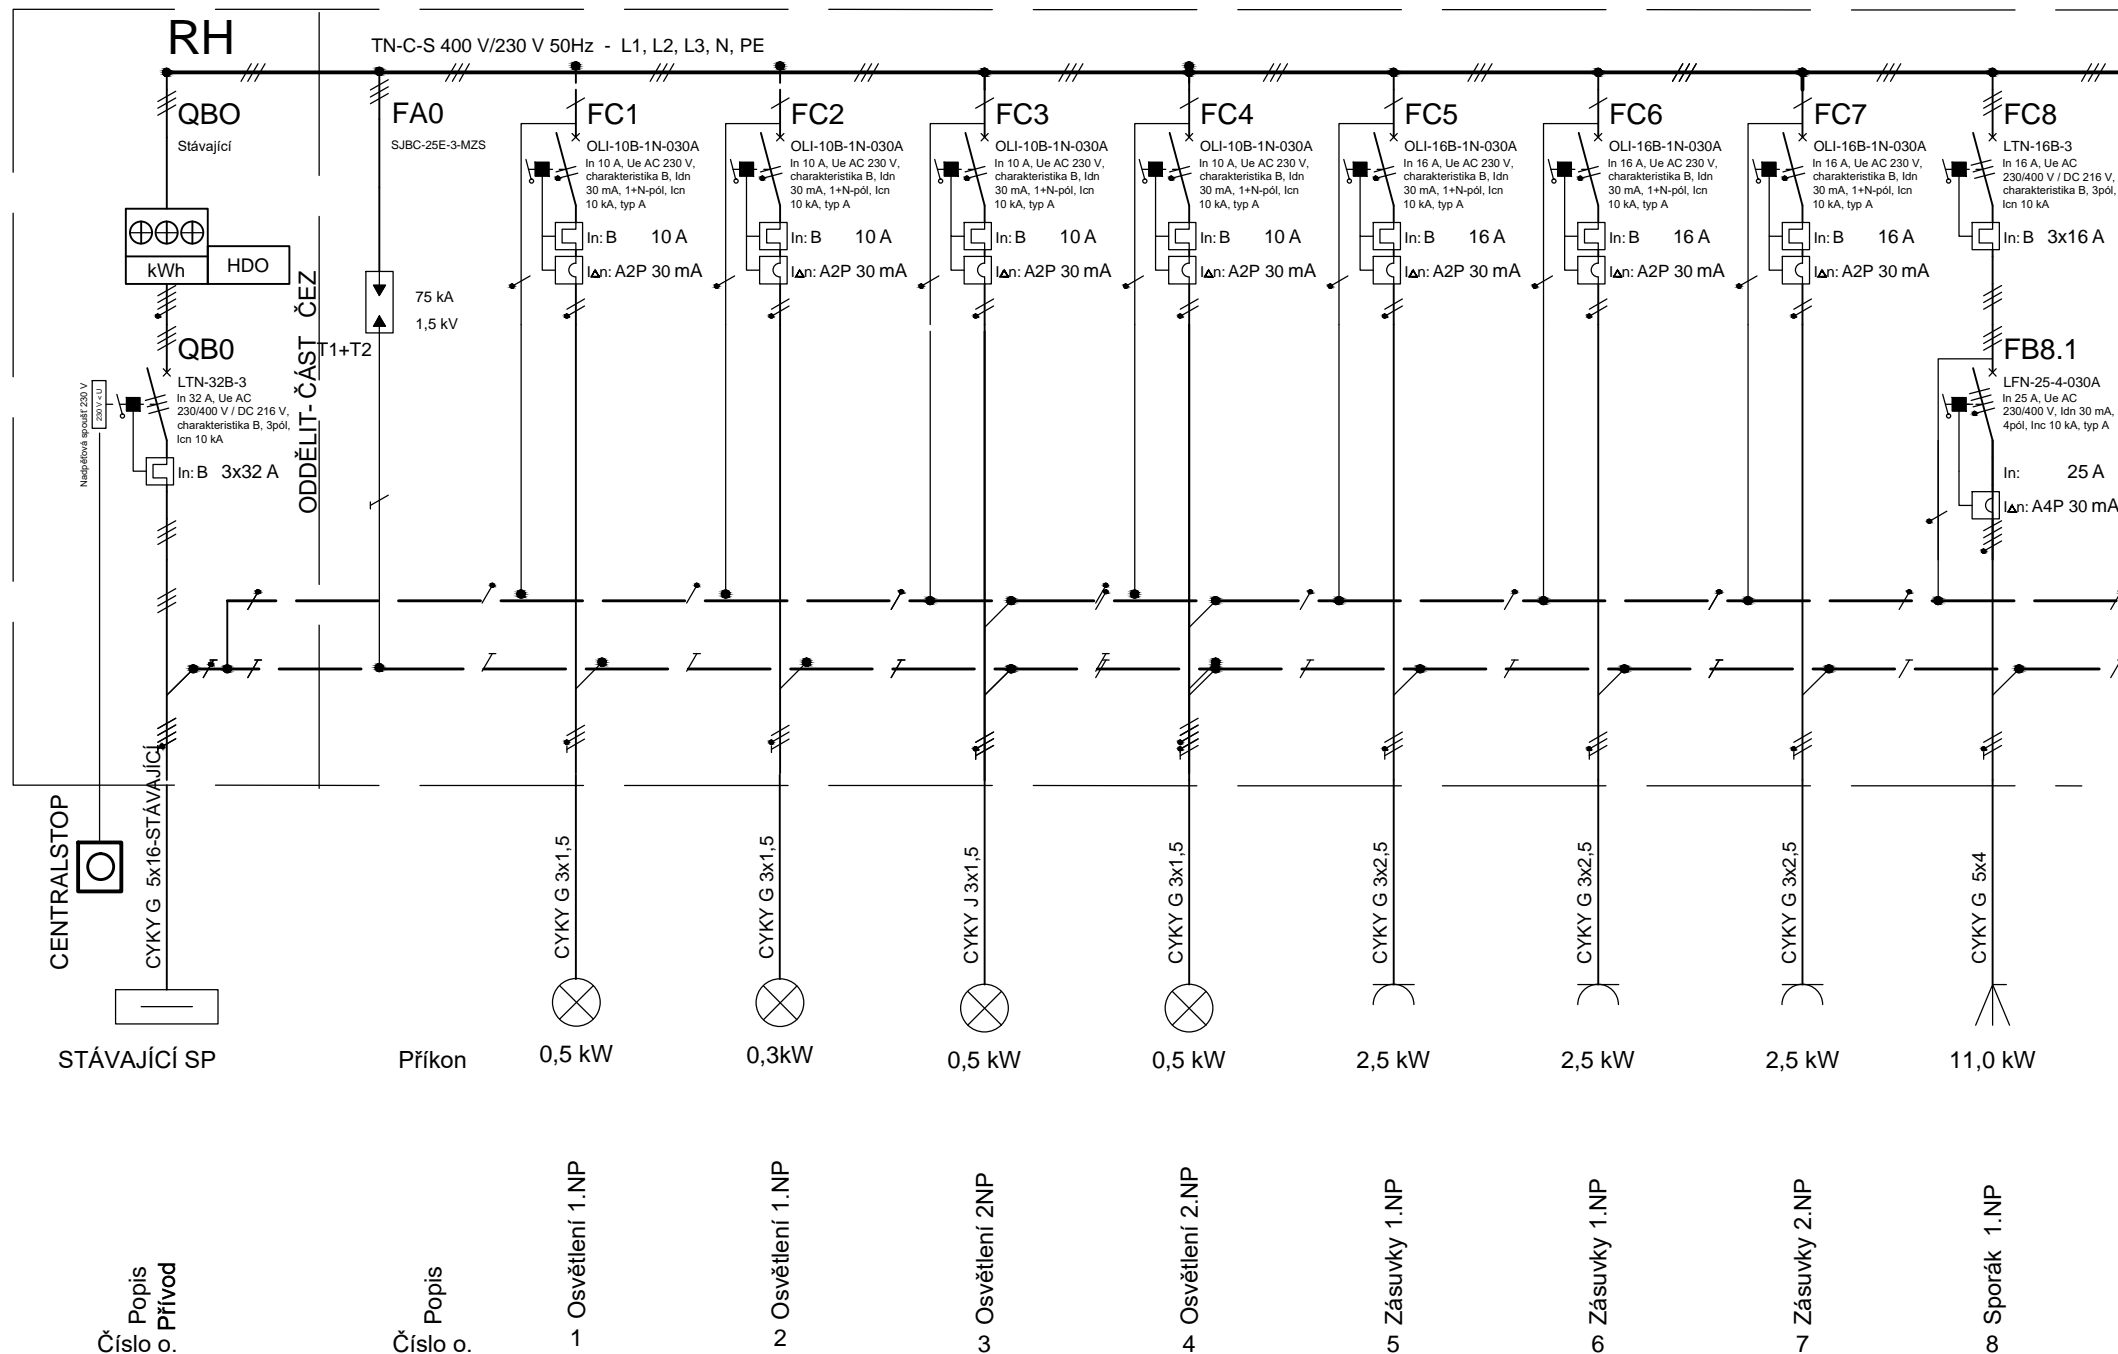

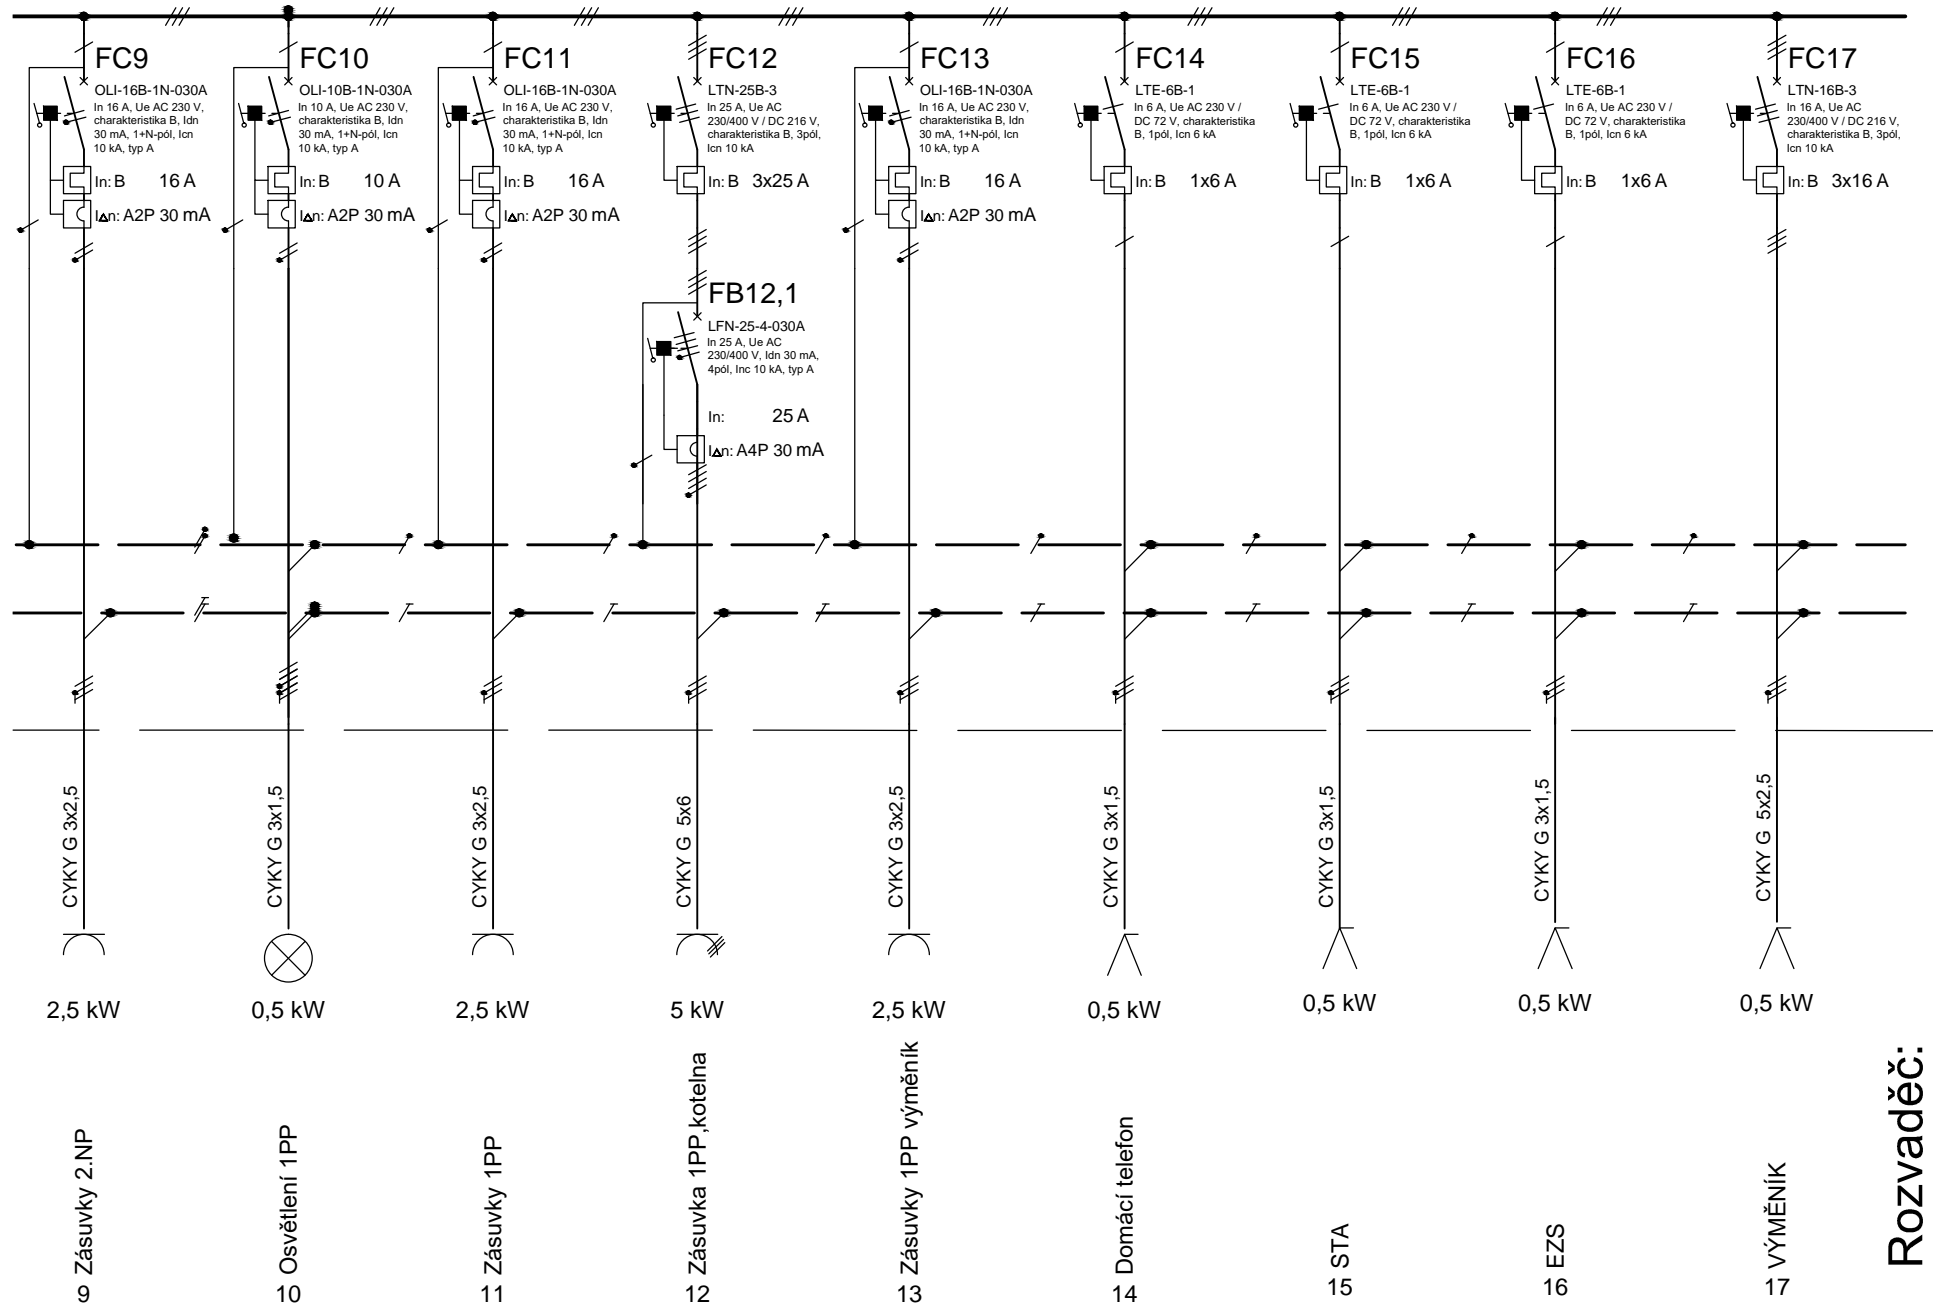

Rozvaděč:

RZB-Z-5S65

Výrobce skříně: OEZ

Orientační rozměry š x v x h: 734 x 942 x 142 mm