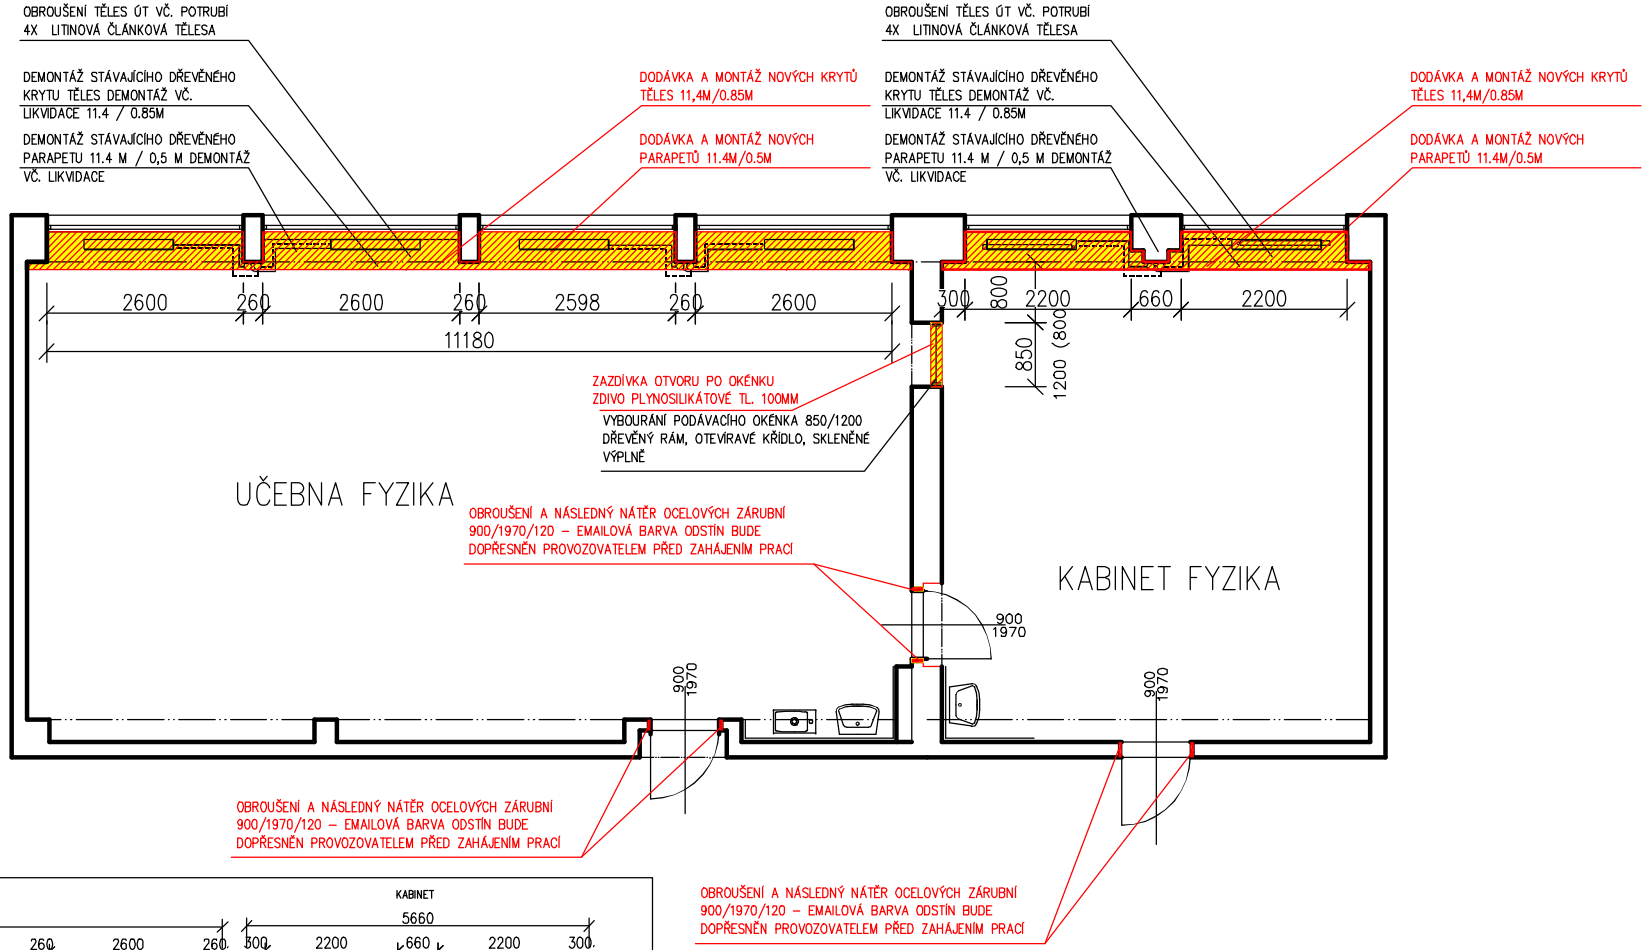

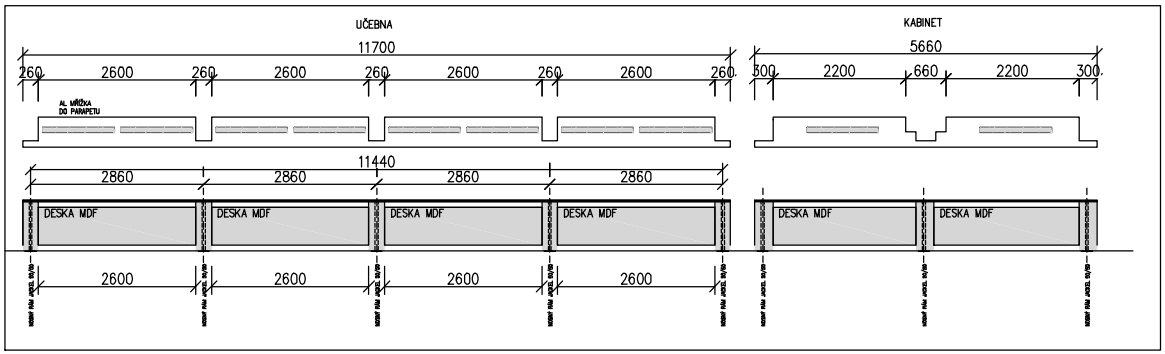

VZOROVÝ ŘEZ BOURÁNÍ PARAPET–KRYT ÚT

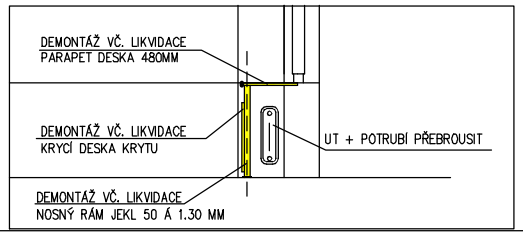

VZOROVÝ ŘEZ NAVRHOVANÝ STAV PARAPET–KRYT ÚT

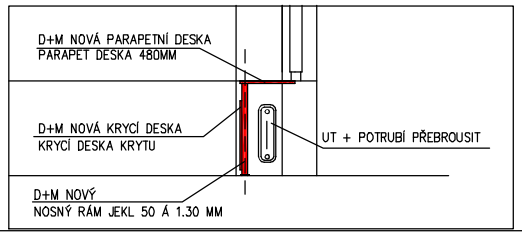

BOURANÉ/ODSTRANĚNÉ PRVKY NEBO KONSTRUKCE

NOVÉ PRVKY NEBO KONSTRUKCE

POZNÁMKA:
VEŠKERÉ POZICE A ROZMĚRY JEDNOTLIVÝCH KONSTRUKCÍ A PRVKŮ JE NUTNÉ PŘED ZAPOČETÍM VÝROBY OVĚŘIT NA MÍSTĚ

Vypracoval ING. JAROSLAV STARÝ	**Zodp. projektant** ING. MARTIN PLUHAŘ	**Tech. kontrola** ING. MARTIN PLUHAŘ	
Kreslil ING. JAROSLAV STARÝ			
Investor STATUTÁRNÍ MĚSTO DĚČÍN, MÍROVÉ NÁMĚSTÍ 1175/5, DĚČÍN			**formát** 1x A4
Akce DROBNÉ STAVEBNÍ ÚPRAVY UČEBEN ZŠ BŘEZOVÁ OBJEKT ZÁKLADNÍ ŠKOLY V UL. BŘEZOVÁ DĚČÍN UČEBNY: FYZIKY, PŘÍRODOPISU, ZEMĚPISU			**datum** 02/2021 **účel** **č. zakázky** 259/2020 **č. kopie** **archivní č.** 259/2020
Obsah výkresu PŮDORYS – UČEBNA+KABINET FYZIKA			**Měřítko** 1:100 **Č. výkresu** D1.1.2