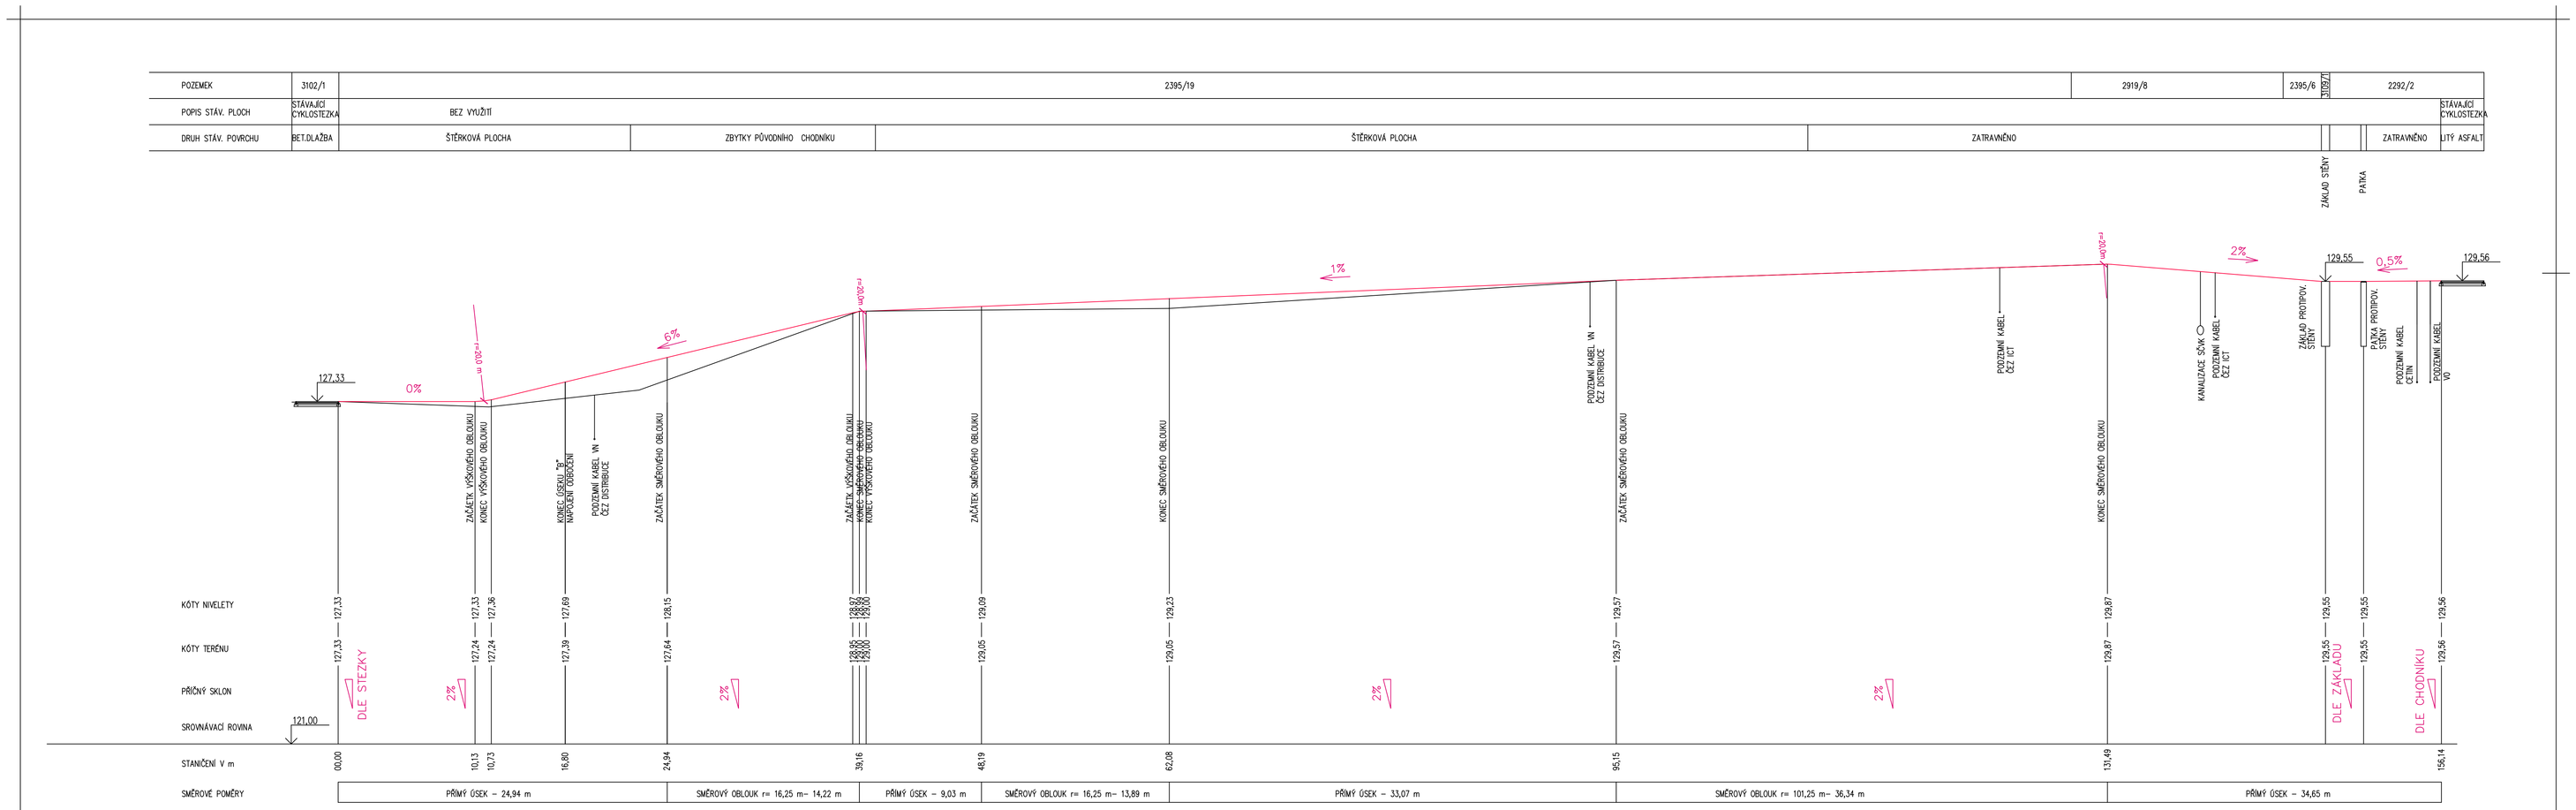

VÝŠKOVÝ SYSTÉM m n. m. (BALT p. v.)

ZODP.PROJEKTANT	VYPRACOVAL	KRESLIL	KONTROLOVAL
Ing.V.POLDA	Ing.V.POLDA	Ing.V.POLDA	Ing.Josef VLK

Ing. Vladimír POLDA
projektová činnost ve výstavbě
č. 478206d1
RIEGROVA 858/79
405 01 Děčín 2
tel.732 469 463, v.poldinek@seznam.cz

STAVEBNÍK	STATUTÁRNÍ MĚSTO DĚČÍN Mírové nám. 1175/5, Děčín, Děčín IV–Podmokly, 405 38
MÍSTO STAVBY	p.p.č. 2292/2, 2395/19, 2919/2, 2939/2, 2939/6, 3102/1, 3109/1, k.ú. DĚČÍN
DATUM	08/2019
STUPEŇ	RPO VÝBĚR ZHOT.
MĚŘÍTKO	1 : 200/50
Č. ZAKÁZKY	01/2018
Č. KOPIE	Č. VÝKRESU : D1–06

DOKUMENTACE PRO VÝBĚR ZHOTOVITELE

PROPOJENÍ CYKLOSTEZKY

na p.p.č.2292/2, 2395/19, 2919/2, 2939/2, 2939/6, 3102/1, 3109/1 k.ú. DĚČÍN

PODÉLNÝ PROFIL