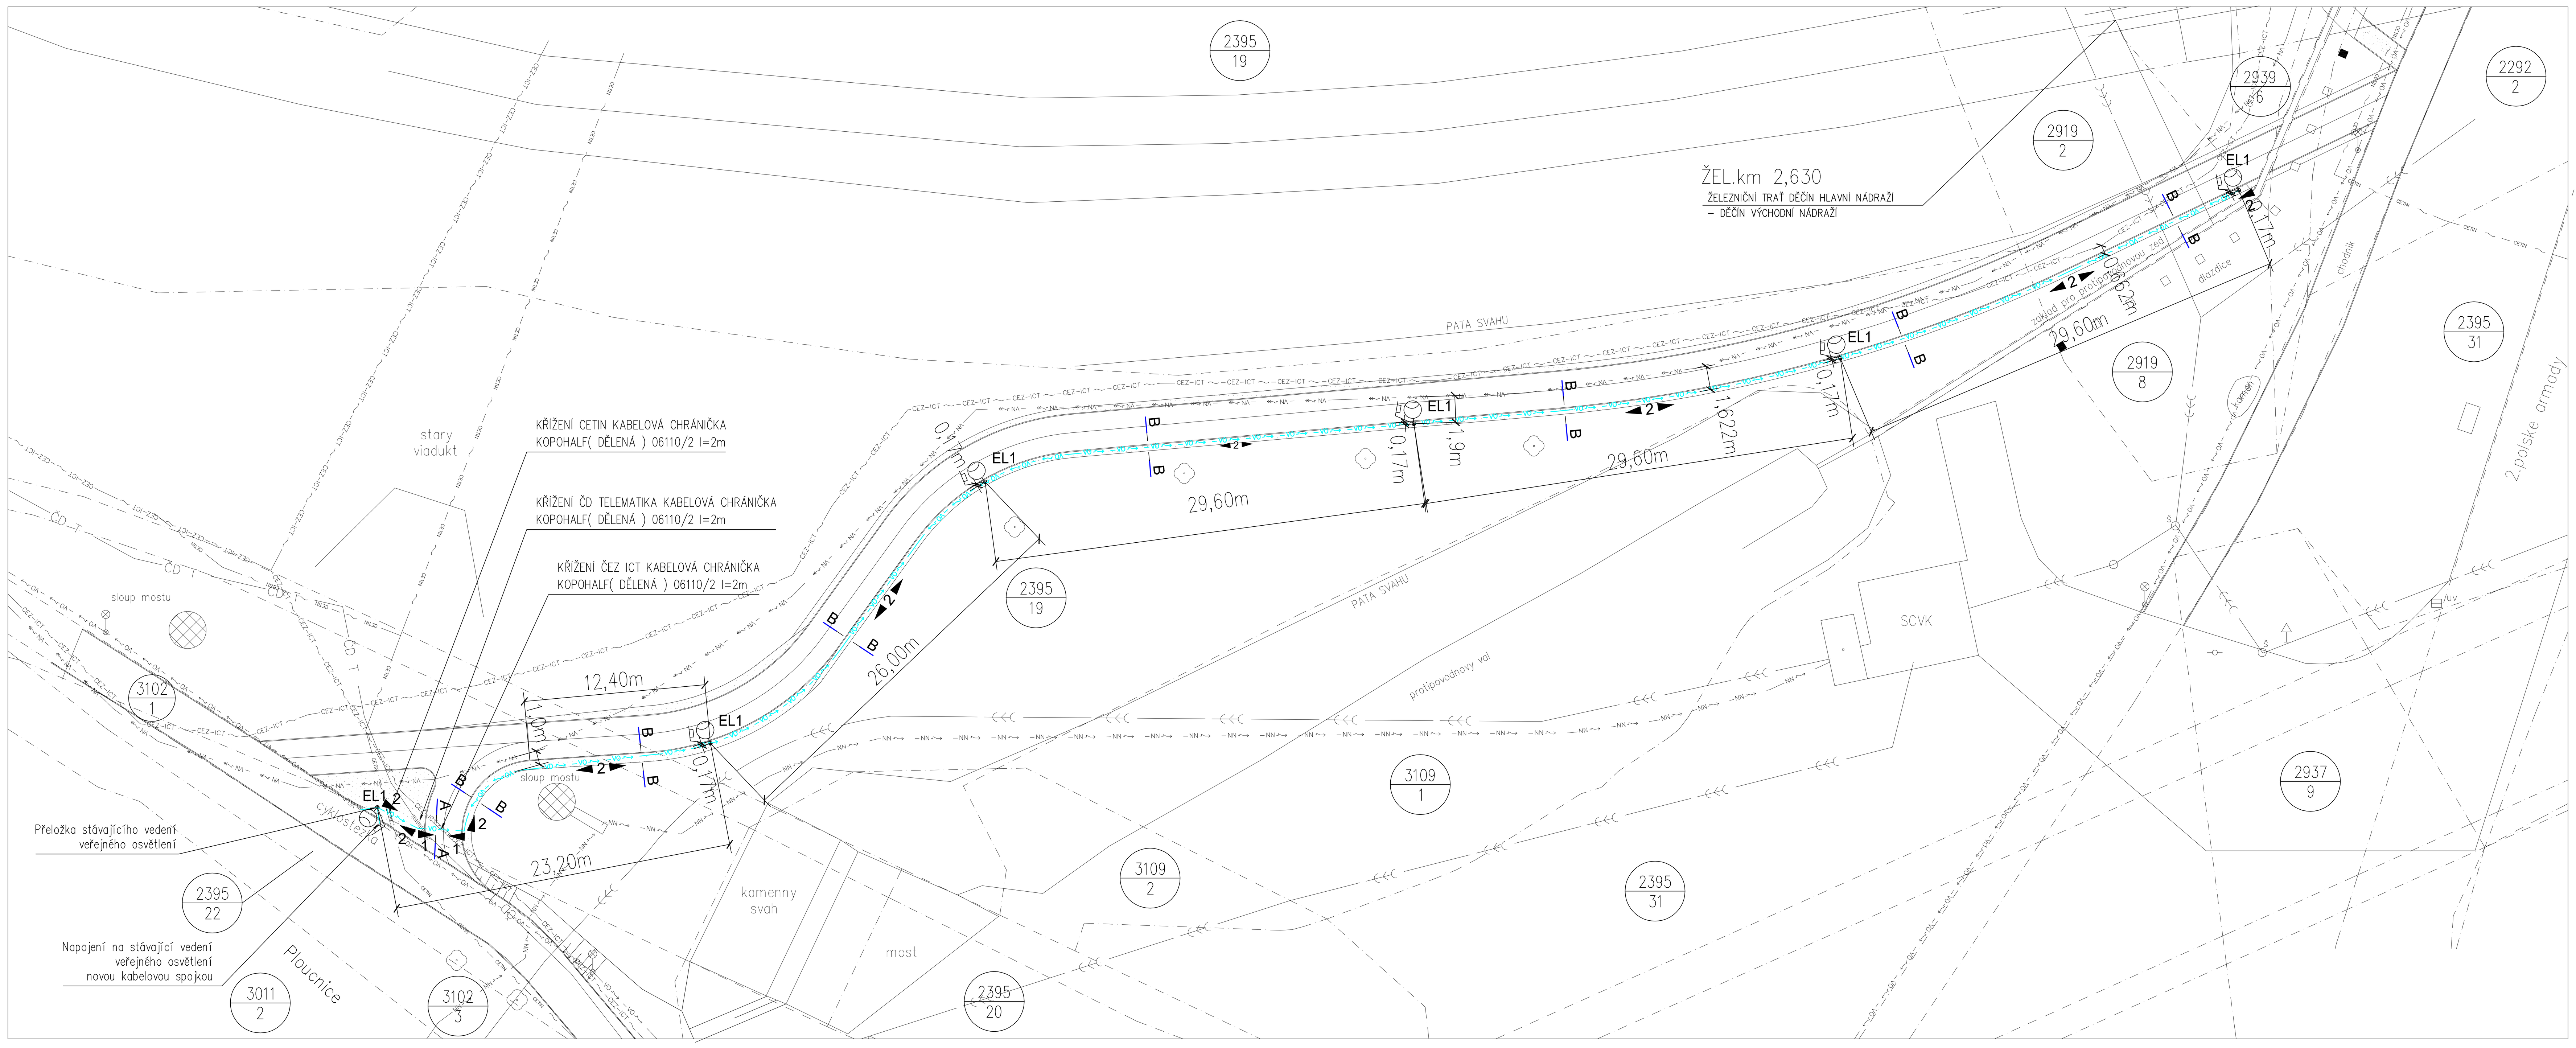

LEGENDA

EL1	SVÍTIDLO LED PRO CYKLOSTEZKY SITECO Floodlight20micro led ref.č. 5XA7662A2A4A	LED 29W/4000K	230V AC
	OBJEDNAT VČETNĚ PŘÍRUBY S PRŮMĚREM OTVORU PRO DŘÍK 60MM OSVĚTLOVACÍ STOŽÁR BEZPATICOVÝ TŘÍSTUPŇOVÝ	K6-133/89/60	h=6,0m
—VO—	NOVÉ KABELOVÉ VEDENÍ VO 1-CYKY(J) 4*16mm2 + FeZn prům. 10mm		
1 ► ◄ 1	KABELOVÉ VEDENÍ ULOŽENÉ V CYKOLSTEZCE V SOULADU ČSN 73 6005 hl. 800mm + CHRÁNIČKA KOPODUR KD09110		
2 ► ◄ 2	KABELOVÉ VEDENÍ ULOŽENÉ VE VOLNÉM TERÉNU V SOULADU ČSN 73 6005 hl. 800mm		

POZNÁMKA

OCHRANA PŘED NEBEZPEČNÝM ÚRAZEM ELEKTRICKÝM PROUDEM PROVEDENA V SOULADU S ČSN 33 2000-4-41 ed.3 SAMOČINNÝM ODPOJENÍM OD ZDROJE POMOCÍ OCHRANNÝCH VODIČŮ
VNĚJŠÍ VLIVY V SOULADU S ČNS 33 2000-1 ed.2 A ČSN 33 2000-5-51 ed.3 PROSTORY ZVLÁŠŤ NEBEZPEČNÉ
JEDNOTLIVÉ SLOUPY VO UZEMNĚNÝ STROJENÝM ZEMNIČEM DRÁT FeZn prům. 10mm
OSA SVÍTIDEL A STOŽÁROVÉHO POUZDRA 0,17m OD PATY CYKLOSTEZKY

INŽENÝRSKÉ SÍTĚ STÁVAJÍCÍ

—VN—	DISTRIBUČNÍ SÍŤ ČEZ Distribuce, a.s.– PODZEMNÍ KABEL VN
—CEZ-ICT—	ČEZ ICT SERVICES, a.s. – PODZEMNÍ KABELOVÉ VEDENÍ
—CETIN—	PODZEMNÍ SÍŤ ELEKTRONICKÝCH KOMUNIKACÍ – CETIN, a.s.
—VO—	STÁVAJÍCÍ PODZEMNÍ VEDENÍ ROZVODŮ VEŘEJNÉHO OSVĚTLENÍ – TECHNICKÉ SLUŽBY DĚČÍN, a.s.
—NN—	PODZEMNÍ KABEL ELEKTRO – SČVK, a.s.
—>>>—	JEDNOTNÁ KANALIZACE – SČVK, a.s.
—ČD T—	PODZEMNÍ KABELOVÁ VEDENÍ ČD-TELEMATIKA

PŘED ZAHÁJENÍM ZEMNÍCH PRACÍ JE NUTNO PROVÉST VYTÝČENÍ VŠECH STÁVAJÍCÍCH INŽENÝRSKÝCH SÍTÍ V TRASE NOVÉ STAVBY. V PŘÍPADĚ KOLIZE NOVÉ STAVBY S INŽENÝRSKÝMI SÍTĚMI BUDE PŘIZVÁN JEJICH SPRÁVCE, KTERÝ NAŘÍDÍ OPATŘENÍ PRO JEJICH OCHRANU

Kabelové vedení nového veřejného osvětlení má v trase následující souběhy a křížení :
Křížení CETIN
Ochrana vedení CETIN dělenou kabelovou chráničkou v délce 1m od místa křížení na každou stranu
minimální svislá vzdálenost v místě křížení 0,3m
Křížení ČEZ-ITC
Ochrana vedení ČEZ-ICT dělenou kabelovou chráničkou v délce 1m od místa křížení na každou stranu
minimální svislá vzdálenost v místě křížení 0,3m
Křížení ČD-TELEMATIKA
Ochrana vedení čd-telematika dělenou kabelovou chráničkou v délce 1m od místa křížení na každou stranu
minimální svislá vzdálenost v místě křížení 0,3m
Křížení ČEZ DISTRIBUCE VEDENÍ VN
Nejbližší souběh vedení s ČEZ Distribuce vedení VN 1,0m a 1,6m
minimální vzdálenost v místě souběhu 0,2m (měřeno od krajního kabelu)
Křížení ČEZ-ITC
Nejbližší souběh vedení s ČEZ-ITC 0,6m
minimální vzdálenost v místě souběhu 0,3m (měřeno od krajního kabelu)

ČÁST PROJEKTU	VYPRACOVAL	KONTROLOVAL	ZODP. PROJEKTANT	ZDENĚK VÁCHA PROJEKT. ELEKTRO Zdeněk Vácha Drážďanská 23, 405 02, Děčín 16 IČ 44573235 tel: +420 412 513282	
	VÁCHA ZDENĚK	VÁCHA ZDENĚK	VÁCHA ZDENĚK		
STAVEBNÍK : STATUTÁRNÍ MĚSTO DĚČÍN Mírové nám. 1175/5, Děčín IV – Podmokly, 405 38					
MÍSTO STAVBY : p.p.č. 2292/2, 2395/19, 2919/2, 2939/2, 2939/6, 3102/1, 3109/1, k.ú. Děčín				DATUM	07.2018
STAVBA : PROPOJENÍ CYKLOSTEZKY na p.p.č.2292/2, 2395/19, 2919/2, 2939/2, 2939/6, 3102/1, 3109/1, k.ú. DĚČÍN				STUPEŇ PROJEKTU	DOKUMENTACE PRO ÚZEMNÍ ŘÍZENÍ
				MĚŘÍTKO	1 : 250
				FORMÁT	5 * A4
D.2 DOKUMENTACE TECHNICKÝCH A TECHNOLOGICKÝCH ZAŘÍZENÍ ČÁST : VEŘEJNÉ OSVĚTLENÍ SITUACE				ZAK. ČÍSLO	029 / 2018
				ČÍSLO KOPIE	Č. VÝKRESU D2-01