ZEMNÍ PRÁCE PRO ÚPRAVY NA STÁVAJÍCÍCH INŽENÝRSKÝCH SÍTÍCH

PŘESNÉ PROVEDENÍ BUDE UPŘESNĚNO PŘI REALIZACI PO VYTÝČENÍ A ODHALENÍ STÁVAJÍCÍCH VEDENÍ
ČEZ DISTRIBUCE A CETIN – PŘEDPOKLÁDANÁ HLOUBKA ULOŽENÍ PODZEMNÍCH VEDENÍ DLE ČSN 736005 – 1,0 m
– PŘEDPOKLÁDANÁ ŠÍŘKA VYKOPU PRO OSAZENÍ DĚLENÝCH CHRÁNIČEK A PŘISAZENÍ CHRÁNIČKY KOPOFLEX – 1,0 m

1. ÚPRAVA STÁVAJÍCÍHO VEDENÍ CETIN V MÍSTĚ KŘÍŽENÍ S NOVOU CYKLOSTEZKOU
   DÉLCE cca 3,40 m OSADIT NA STÁVAJÍCÍ VEDENÍ CETIN DĚLENÉ CHRÁNIČKY
   S PŘESAHEM 0,4 m DO VOLNÉHO TERÉNU + PŘISAZENÍ NOVÉ CHRÁNIČKY KOPOFLEX DN 110
2. ÚPRAVA STÁVAJÍCÍHO VEDENÍ ČEZ DISTRIBUCE V MÍSTĚ KŘÍŽENÍ S NOVOU CYKLOSTEZKOU
   DÉLCE cca 15,20 m OSADIT NA STÁVAJÍCÍ VEDENÍ ČEZ DISTRIBUCE DĚLENÉ CHRÁNIČKY
   S PŘESAHEM 1,0 m DO VOLNÉHO TERÉNU
3. ÚPRAVA STÁVAJÍCÍHO VEDENÍ ČEZ DISTRIBUCE V MÍSTĚ KŘÍŽENÍ S NOVOU CYKLOSTEZKOU
   DÉLCE cca 90,00 m OSADIT NA STÁVAJÍCÍ VEDENÍ ČEZ DISTRIBUCE DĚLENÉ CHRÁNIČKY
   S PŘESAHEM 1,0 m DO VOLNÉHO TERÉNU

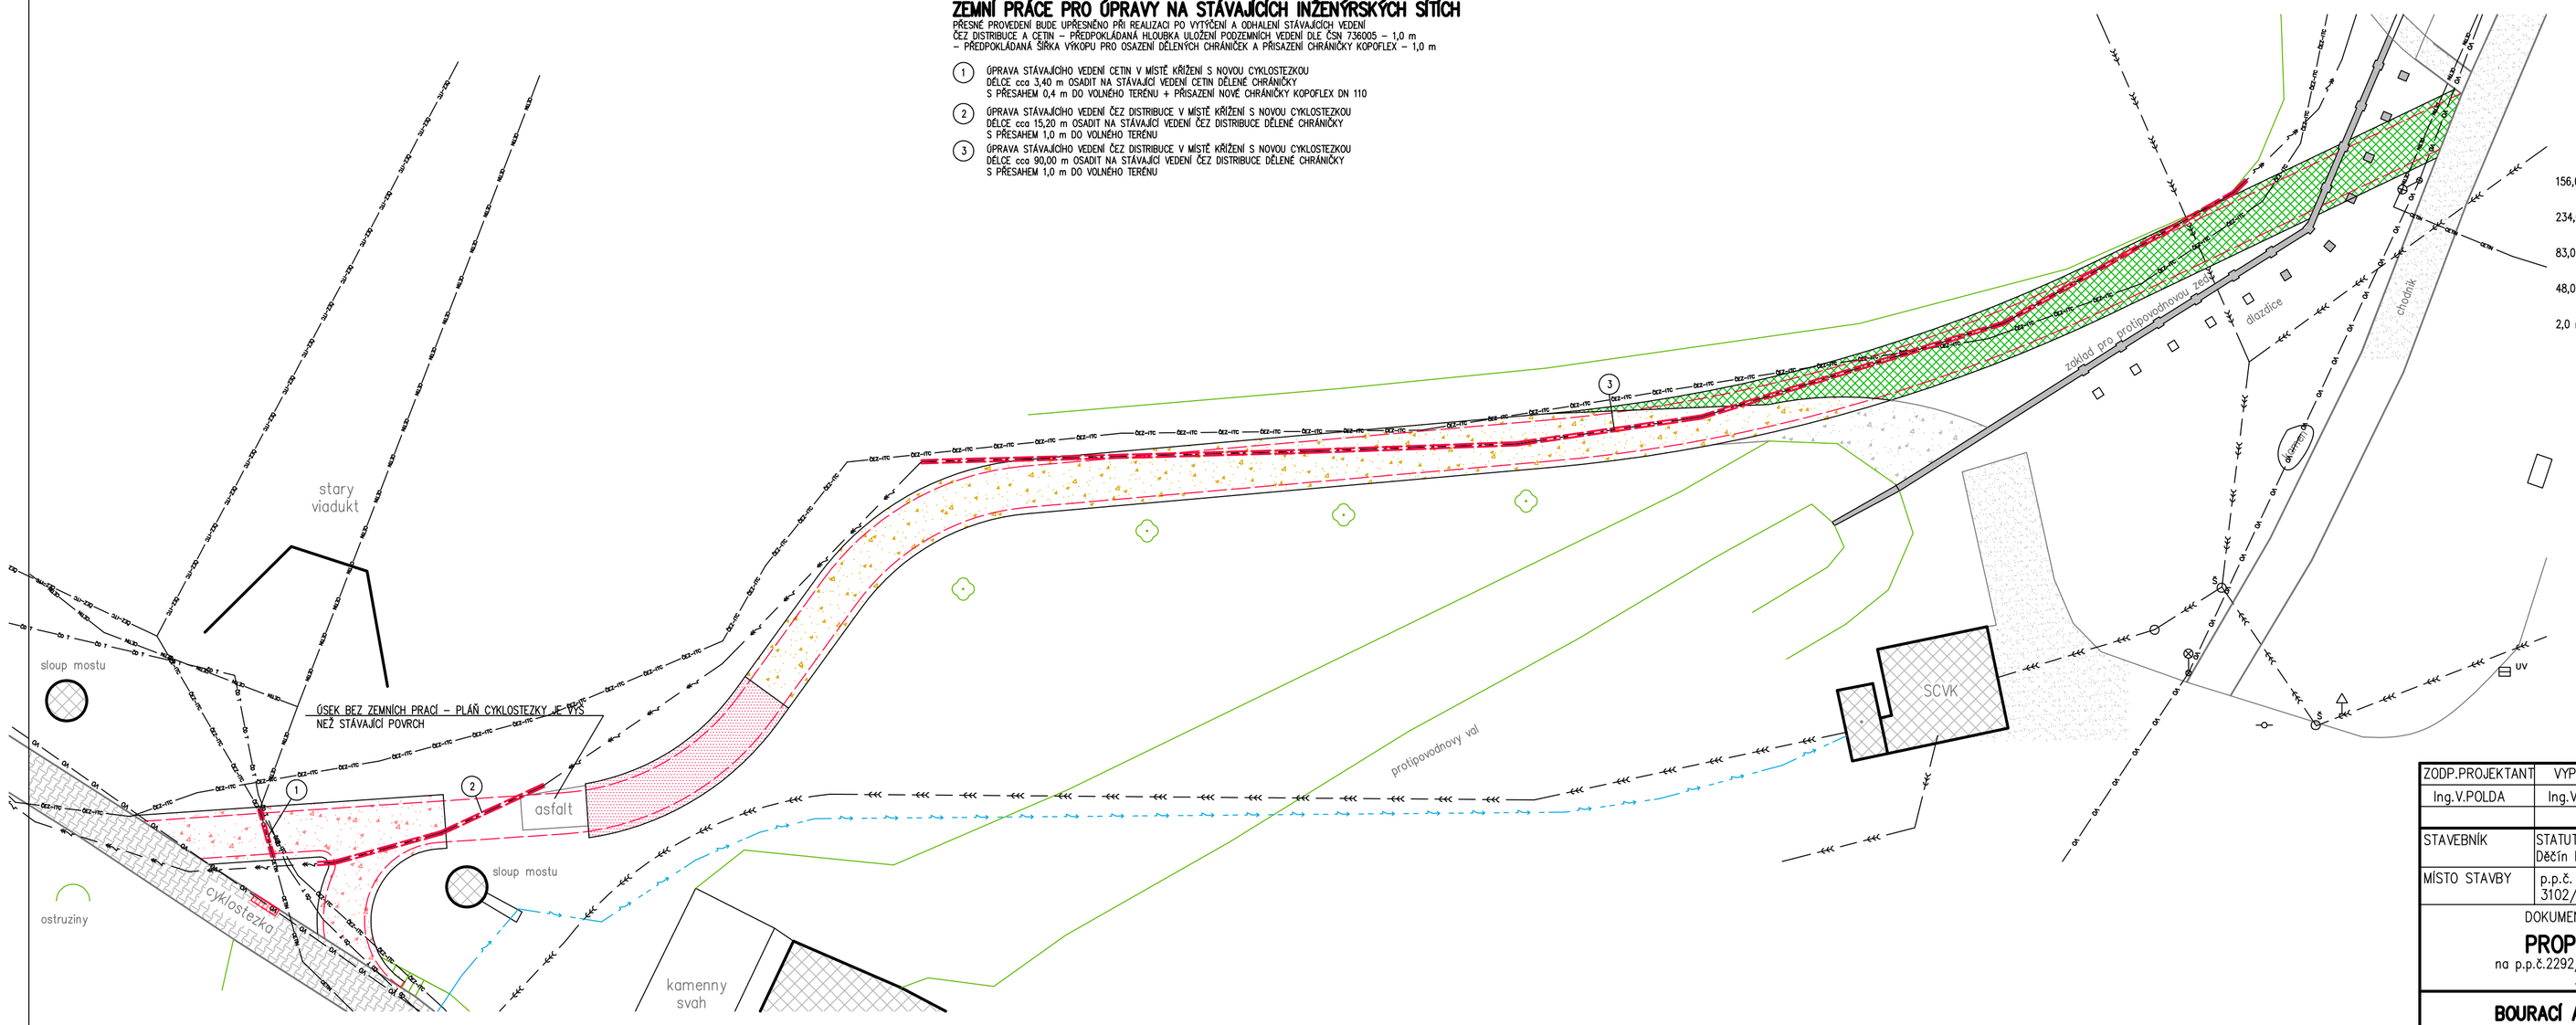

LEGENDA

- STÁVAJÍCÍ KOMUNIKACE – VOZOVKA S ŽIVIČNÝM POVRCHEM
  VOZOVKA S ŽIVIČNÝM POVRCHEM – UL. 2 POLSKÉ ARMÁDY
  CHODNÍKY S ŽIVIČNÝM POVRCHEM
- STÁVAJÍCÍ ZPEVNĚNÉ PLOCHY SE ŠTĚRKOVÝM POVRCHEM – BEZ ÚPRAV
- STÁVAJÍCÍ CYKLOSTEZKA S POVRCHEM Z BETONOVÉ DLAŽBY
- STÁVAJÍCÍ ZÁKLADY PROTIPOVODŇOVÉ STĚNY
  VLASTNÍ PRŮBĚŽNÝ ZÁKLAD A ZÁKLADOVÉ PATKY PRO OPĚRNÝ SYSTÉM
- 156,0 m2 ZEMNÍ A BOURACÍ PRÁCE NA PLOCHÁCH S NEZPEVNĚNÝM POVRCHEM
  V TL. min. 370 mm PRO SKLADBU V1
- 234,0 m2 ZEMNÍ A BOURACÍ PRÁCE NA PLOCHÁCH SE STÁVAJÍCÍM ŠTĚRKOVÝM POVRCHEM
  V TL. min. 120 mm PRO SKLADBU V2
- 83,0 m2 ZEMNÍ A BOURACÍ PRÁCE NA PLOCHÁCH SE STÁVAJÍCÍM ŠTĚRKOVÝM POVRCHEM
  V TL. min. 370 mm PRO SKLADBU V1
- 48,0 m2 ZEMNÍ A BOURACÍ PRÁCE NA PLOCHÁCH SE STÁVAJÍCÍM ŽIVIČNÝM POVRCHEM
  V TL. min. 370 mm PRO SKLADBU V1
- 2,0 m2 ZEMNÍ A BOURACÍ PRÁCE NA PLOCHÁCH SE STÁVAJÍCÍM POVRCHEM Z BET. DLAŽBY
  V TL. min. 370 mm PRO SKLADBU V1
  OPRAVA STÁVAJÍCÍ CYKLOSTEZKY V MÍSTĚ NAPOJENÍ NOVÉHO V.O.
- OBRYS ZPEVNĚNÉ PLOCHY NOVÉHO PROPOJENÍ CYKLOSTEZKY

INŽENÝRSKÉ SÍTĚ STÁVAJÍCÍ

- DISTRIBUČNÍ SÍŤ ČEZ Distribuce, a.s.– PODZEMNÍ KABEL VN
- ČEZ ICT SERVICES, a.s. – PODZEMNÍ KABELOVÉ VEDENÍ
- PODZEMNÍ SÍŤ ELEKTRONICKÝCH KOMUNIKACÍ – CETIN, a.s.
- STÁVAJÍCÍ PODZEMNÍ VEDENÍ ROZVODŮ VEŘEJNÉHO OSVĚTLENÍ – TECHNICKÉ SLUŽBY DĚČÍN, a.s.
- PODZEMNÍ KABEL ELEKTRO – SČVK,.a.s.
- JEDNOTNÁ KANALIZACE – SČVK, a.s.
- PODZEMNÍ KABELOVÁ VEDENÍ ČD–TELEMATIKA
- STÁVAJÍCÍ ŠACHTY NA ŘADU JEDNOTNÉ KANALIZACE SČVK,a.s.
- STÁVAJÍCÍ ULIČNÍ VPUSTI
- STÁVAJÍCÍ SVÍTIDLA V.O.

ZODP.PROJEKTANT	VYPRACOVAL	KRESLIL	KONTROLOVAL
Ing.V.POLDA	Ing.V.POLDA	Ing.V.POLDA	Ing.Josef VLK

Ing. Vladimír POLDA
projektová činnost ve výstavbě
IČ: 87920641
RIEGROVA 658/79
405 01 Děčín 2
tel.732 469 463, v.poldinek@seznam.cz

STAVEBNÍK	STATUTÁRNÍ MĚSTO DĚČÍN Mírové nám. 1175/5, Děčín, Děčín IV–Podmokly, 405 38
MÍSTO STAVBY	p.p.č. 2292/2, 2395/19, 2919/2, 2939/2, 2939/6, 3102/1, 3109/1, k.ú. DĚČÍN

DOKUMENTACE PRO VÝBĚR ZHOTOVITELE

PROPOJENÍ CYKLOSTEZKY

na p.p.č.2292/2, 2395/19, 2919/2, 2939/2, 2939/6, 3102/1, 3109/1 k.ú. DĚČÍN

BOURACÍ A ZEMNÍ PRÁCE – PŮDORYS

DATUM	08/2019
STUPEŇ	RPO VÝBĚR ZHOT.
MĚŘÍTKO	1 : 250
Č. ZAKÁZKY	01/2018
Č. KOPIE	Č. VÝKRESU : D1–02