


ZÁKLADY

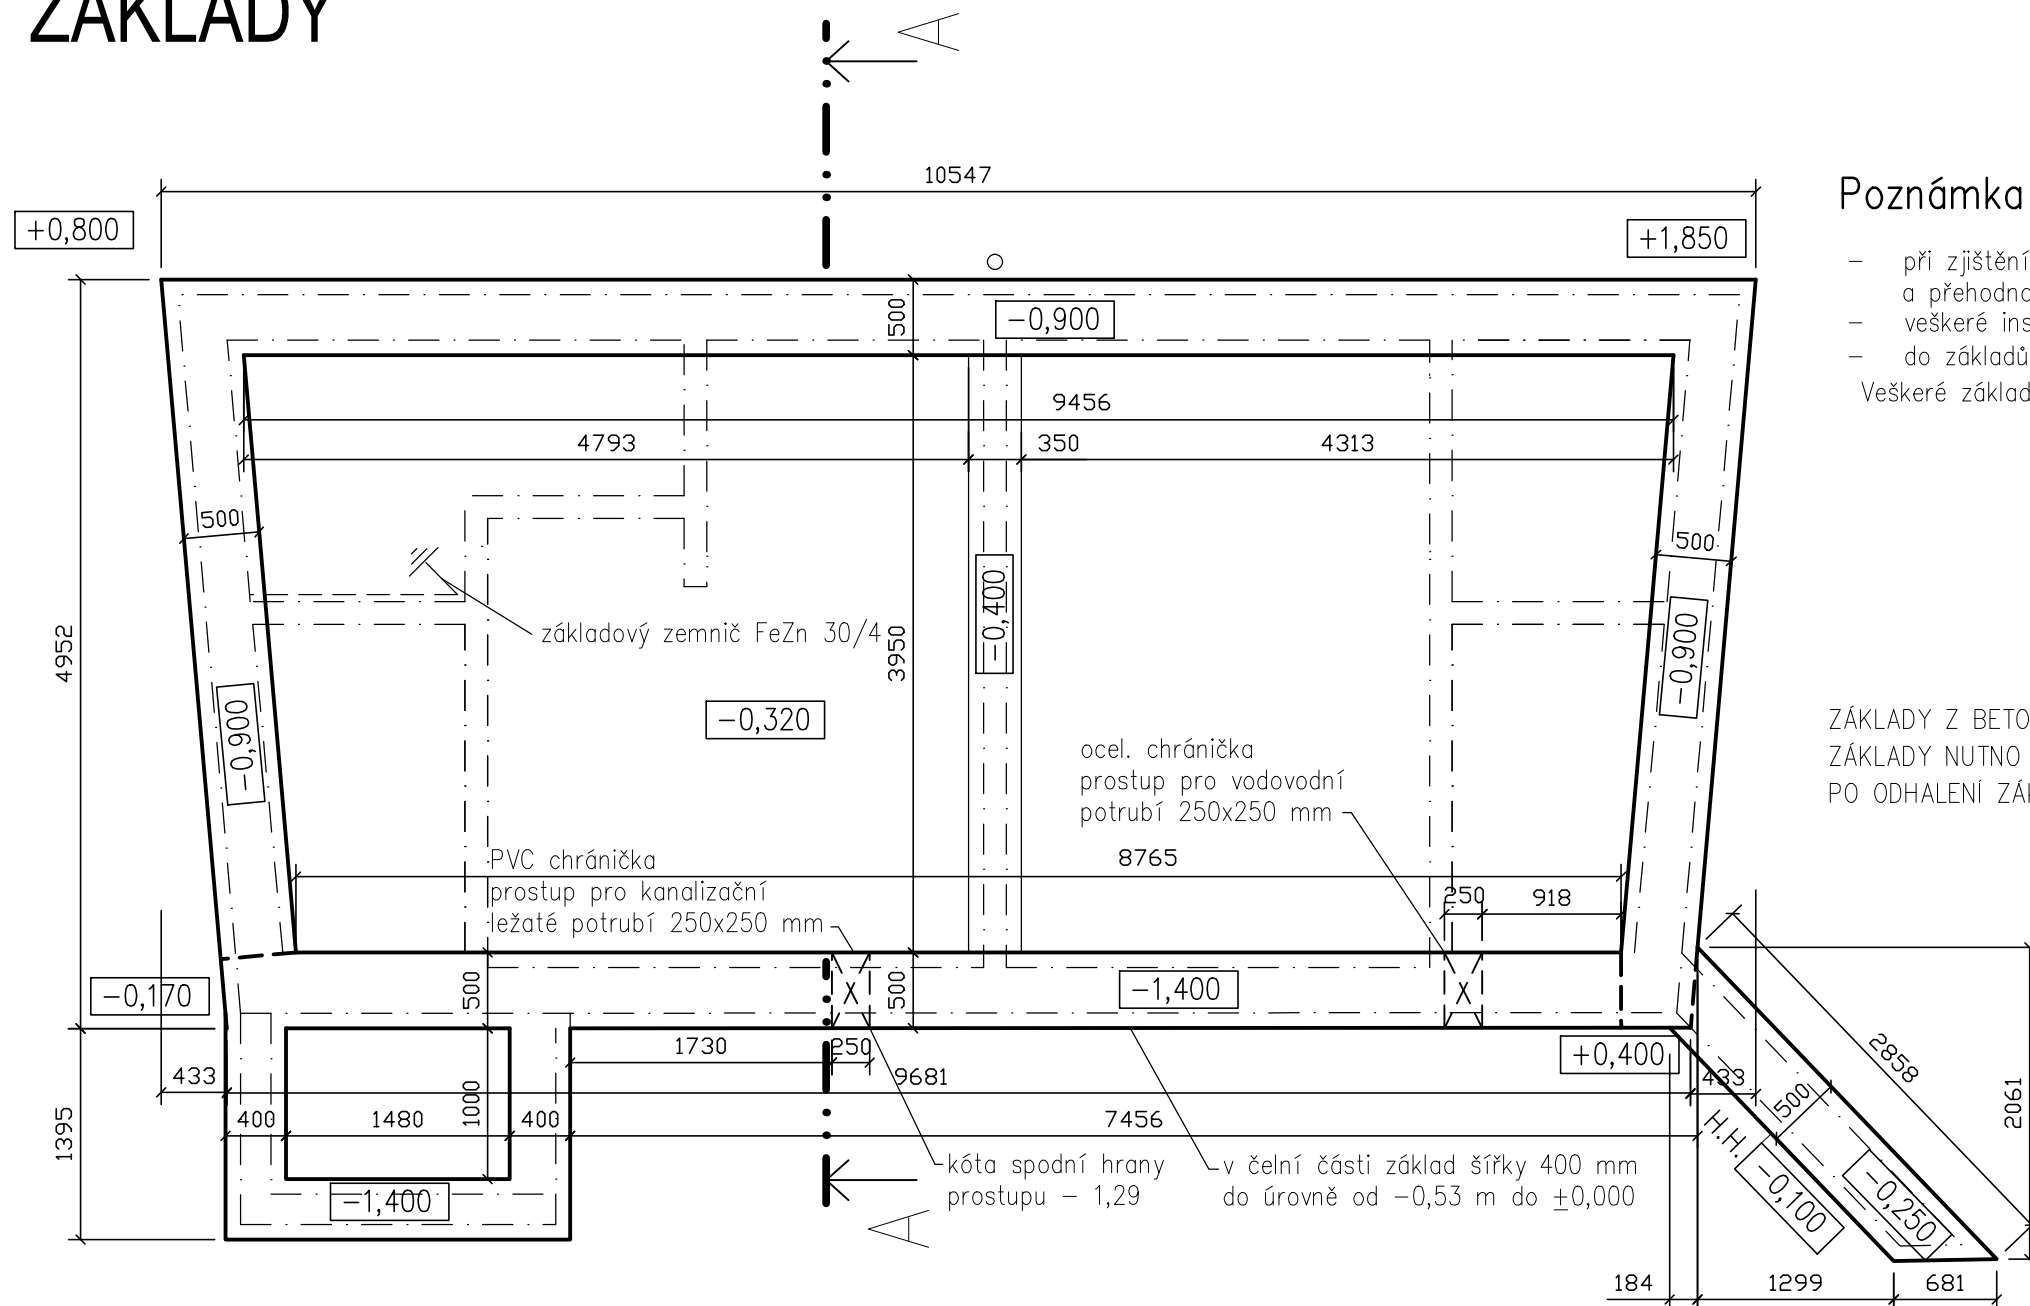


Poznámka

- při zjištění podzemní vody v základové spáře je třeba provést hydrogeologický průzkum a přehodnotit způsob zakládání
 - veškeré instalace vedené základem budou umístěny v chrániče
 - do základů umístit zemní pásky FeZn 30/4 dle ČSN 33 2000-5-54 viz. projekt elektro
- Veškeré základy uloženy do ztuhlutého štěrku tl. 200 mm na 0,25 MPa.

ZÁKLADY Z BETONU C 20/25

ZÁKLADY NUTNO UPRAVIT PODLE SKUTEČNÉHO STAVU.

PO ODHALENÍ ZÁKLADOVÉ SPÁRY PŘEVEZME SPÁRU GEOLOG A PROJEKTANT.

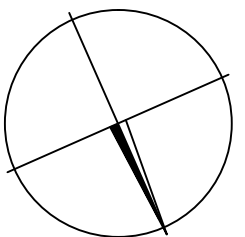

DOKUMENTACE DLE VYHL. 405/2017 Sb.,
PRO VYDÁNÍ STAVEBNÍHO POVOLENÍ

<div></div> <div>ARCHITEKTONICKÁ KANCELÁŘ</div> <div>JIŘÍHO Z PODĚBRAD 56/1 DĚČÍN VI * tel. 412 535 043</div>			<div>ING. KLÁRA DYMÁKOVÁ</div> <div>POPOVICKÁ 60/85 405 02 DĚČÍN 22</div> <div>IČ: 06881823 TEL: 607 727 923</div>		
VEDOUcí ARCHITEKT: ING.ARCH. V.STRÁNSKÝ			ZODP. PROJEKTANT: ING. K. DYMÁKOVÁ		
KRAJ: ÚSTEKÝ	OBEC: DĚČÍN		FORMÁT:	2A4	
INVESTOR: Statutární město Děčín, Magistr. města Děčína, Mírové nám. 1175/5, 405 38 Děčín			DATUM:	12/2019	
NOVOSTAVBA OBJEKTU TOALET NA p.p.č. 426/1, k. ú. Podmokly			ÚČEL:	DUR + DSP	
			Č. ZAK.:	1628 - 1/19	
			Č. KOPIE:	MĚŘITKO:	1:50
Základy				Č. VÝKRESU:	D.1.1.2