


426/1

ZOO

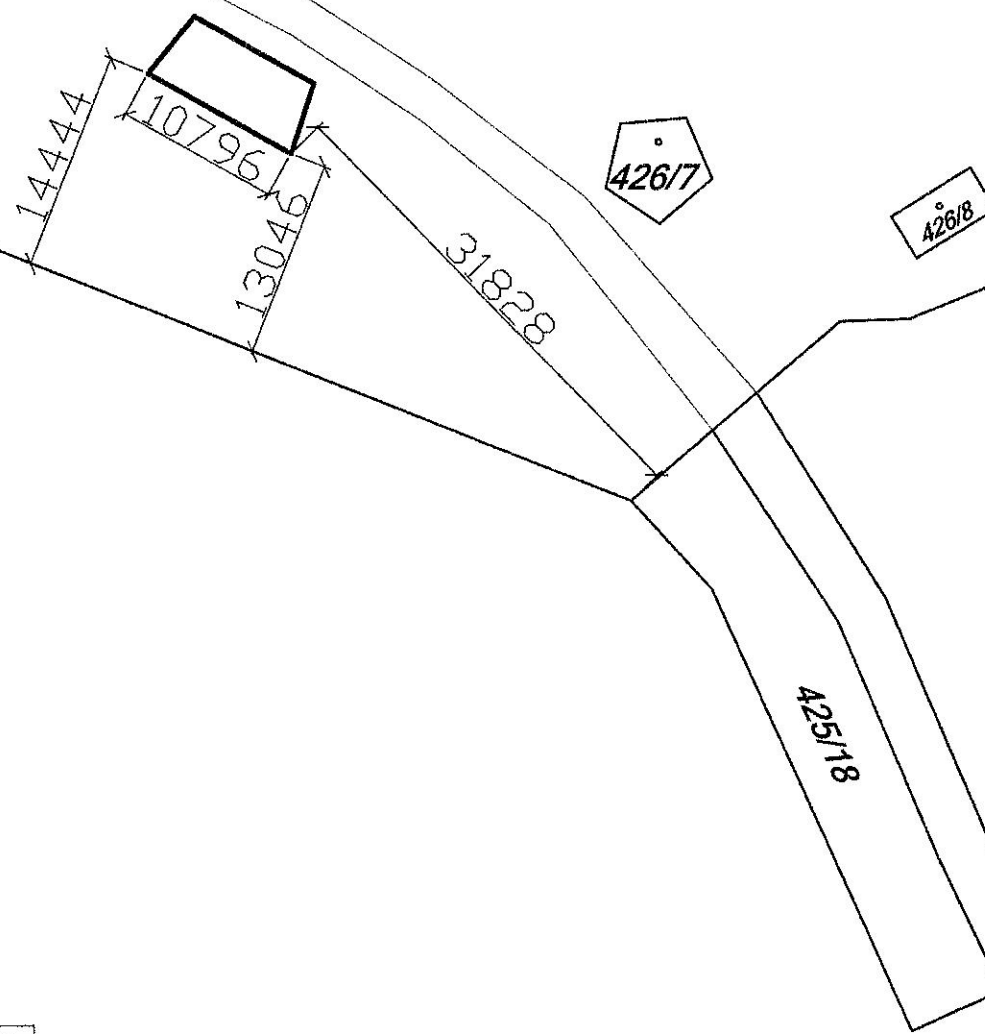

 <p>ARCHITEKTONICKÁ KANCELÁŘ JIRÍHO Z PODĚBRAD 56/1 DĚČÍN VI * tel. 412 535 043</p>		<p>ING. KLÁRA DYMÁKOVÁ POPOVICKÁ 60/85 405 02 DĚČÍN 22 IČ: 06881823 TEL: 607 727 923</p>	
VEDOUcí ARCHITEKT: ING. ARCH. V. STRÁNSKÝ		ZODP. PROJEKTANT: ING. K. DYMÁKOVÁ	
KRAJ: ÚSTECKÝ	OBEC: DĚČÍN	FORMÁT:	2A4
INVESTOR: Statutární město Děčín, Magistr. města Děčína, Mírové nám. 1175/5, 405 38 Děčín		DATUM:	2/2020
<p>NOVOSTAVBA OBJEKTU TOALET NA p.p.č. 426/1, k. ú. Podmokly</p>		ÚČEL:	DUR + DSP
		Č. ZAK.:	1628 - 1/19
		Č. KOPIE:	MĚŘÍTKO: 1:500
Katastrální mapa		Č. VÝKRESU: C.1	