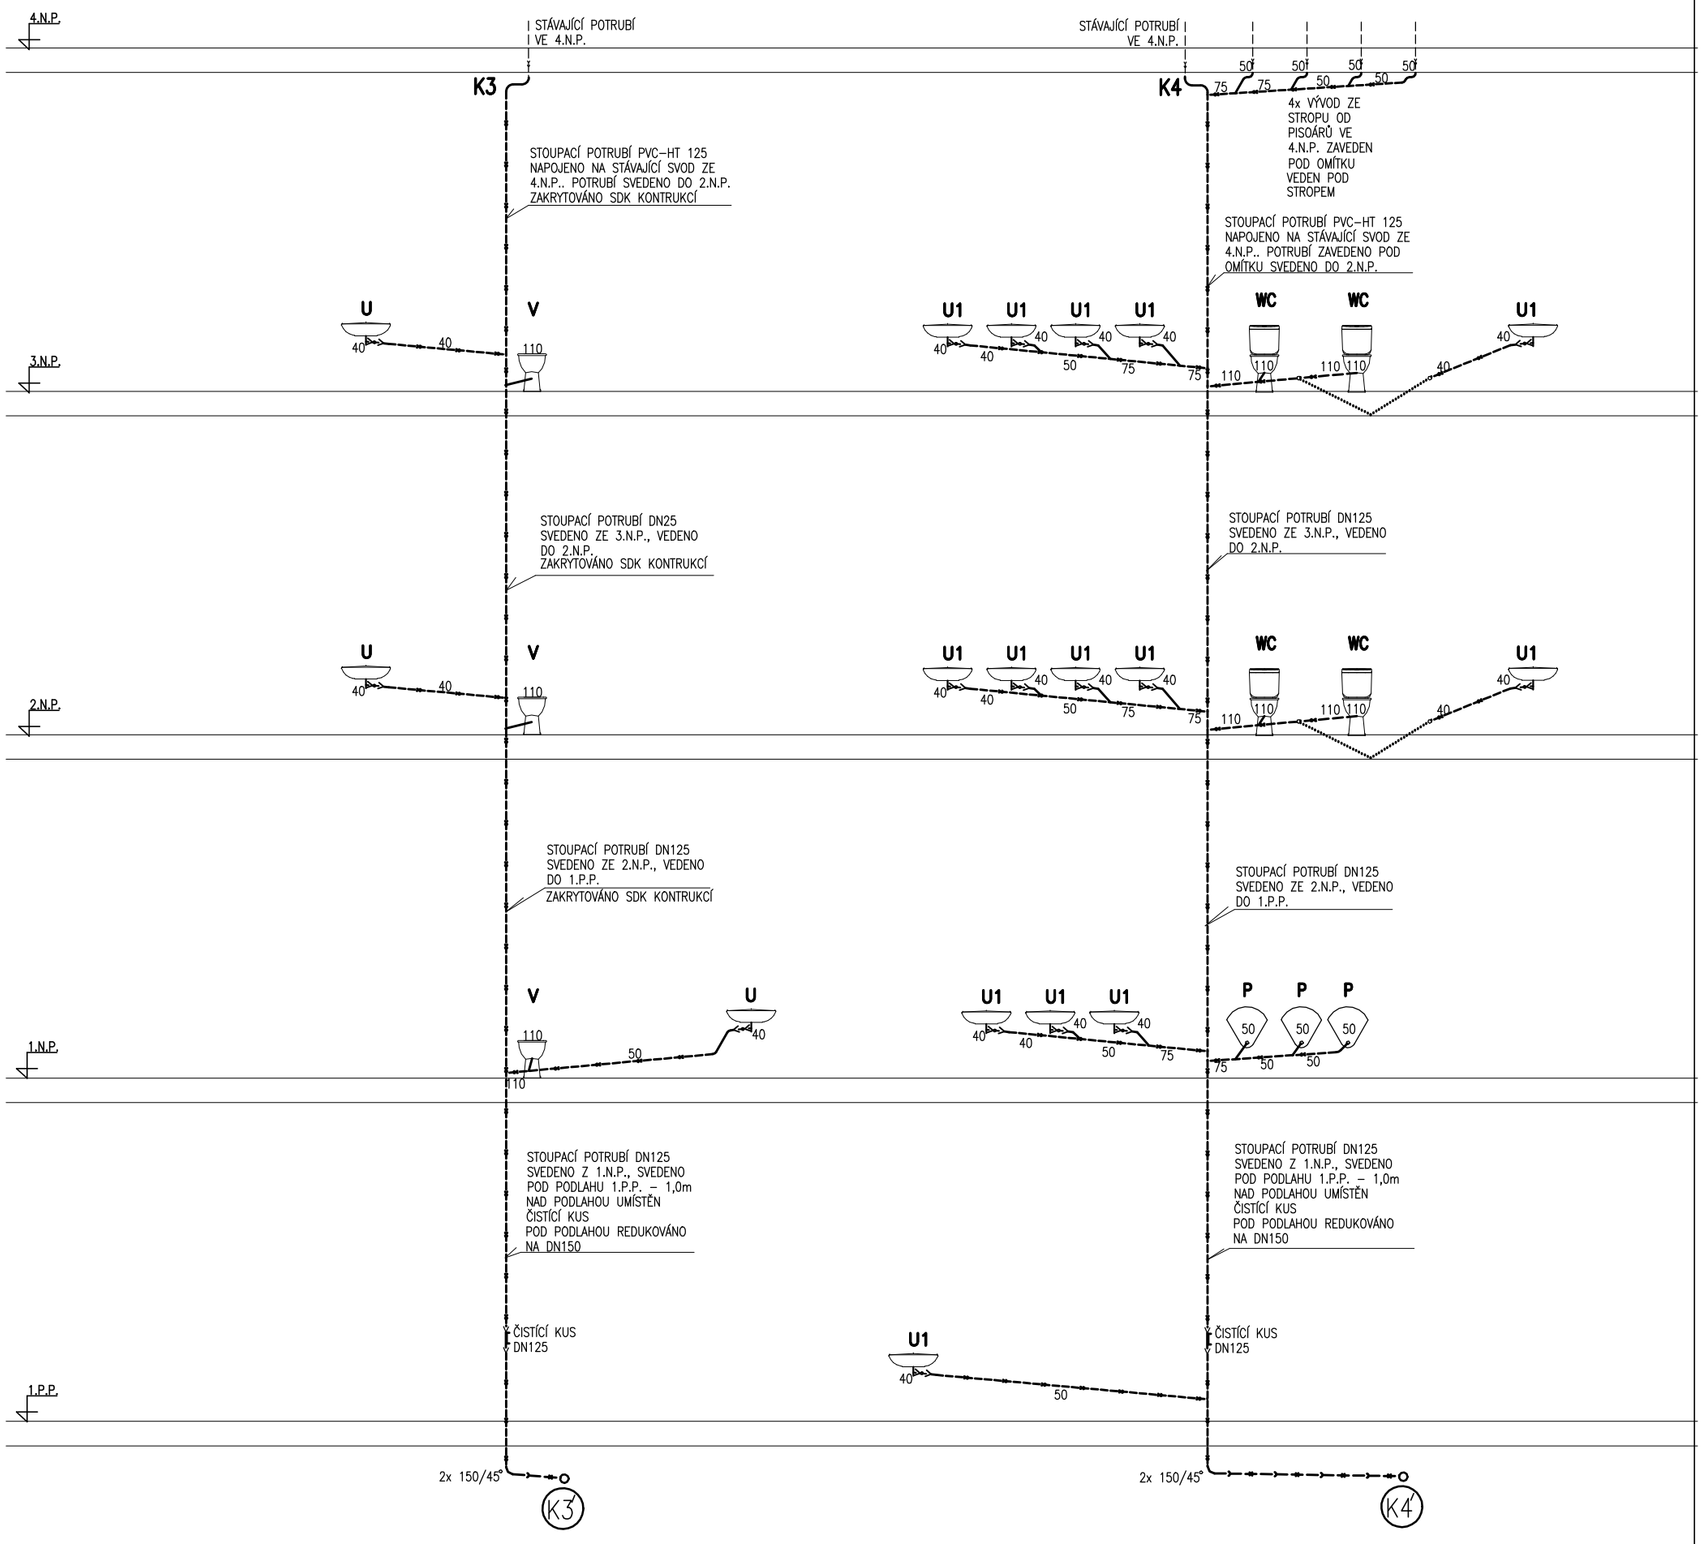

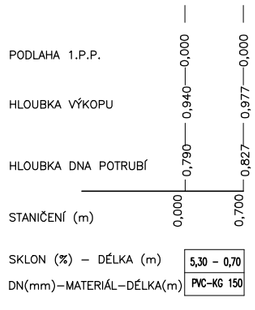

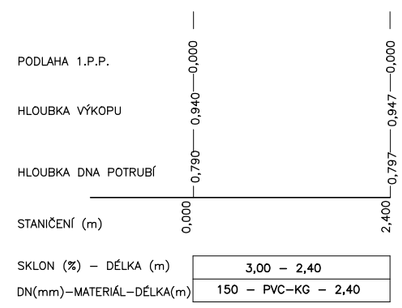

Projektant	Vypracoval	Kontroloval
Vladimír Vidai	David Šašek	Vladimír Vidai
Investor	Statutární město Děčín	
Místo stavby	Děčín II, Vrchlického 630/5	

Výměna zdravotních instalací a úpravy Ú.T. ZŠ Dr. Miroslava Tyrše, Děčín II, Vrchlického 630/5

SO1.1. – OPRAVA SOCIÁLNÍCH ZAŘÍZENÍ

ZTI – KANALIZACE – ŘEZ K3, K4

Vladimír Vidai
Březiny 185, Děčín XXVII
Telefon: 607947723
E-mail: vlada.vidai@volny.cz

Datum	06/2019
Formát/měřítko	A3/1:75
Stupeň PD	DSP
Č. výkresu:	Č. kopie:
19	

U – UMYVADLO KERAMICKÉ
U1 – UMYVADLO KERAM. S VÝVODEM PITNÉ A SMÍŠENÉ VODY
WC– WC KERAMICKÉ
WCb – WC KERAMICKÉ S AUTOMATICKÝM BIDETOVÝM SEDÁTKEM
P – PISOÁR S AUTOMATICKÝM SPLACHOVÁNÍM
V – VÝLEVKA

KANALIZACE VEDENÁ POD PODLAHOU

KANALIZACE VEDENÁ POD OMÍTKAMI