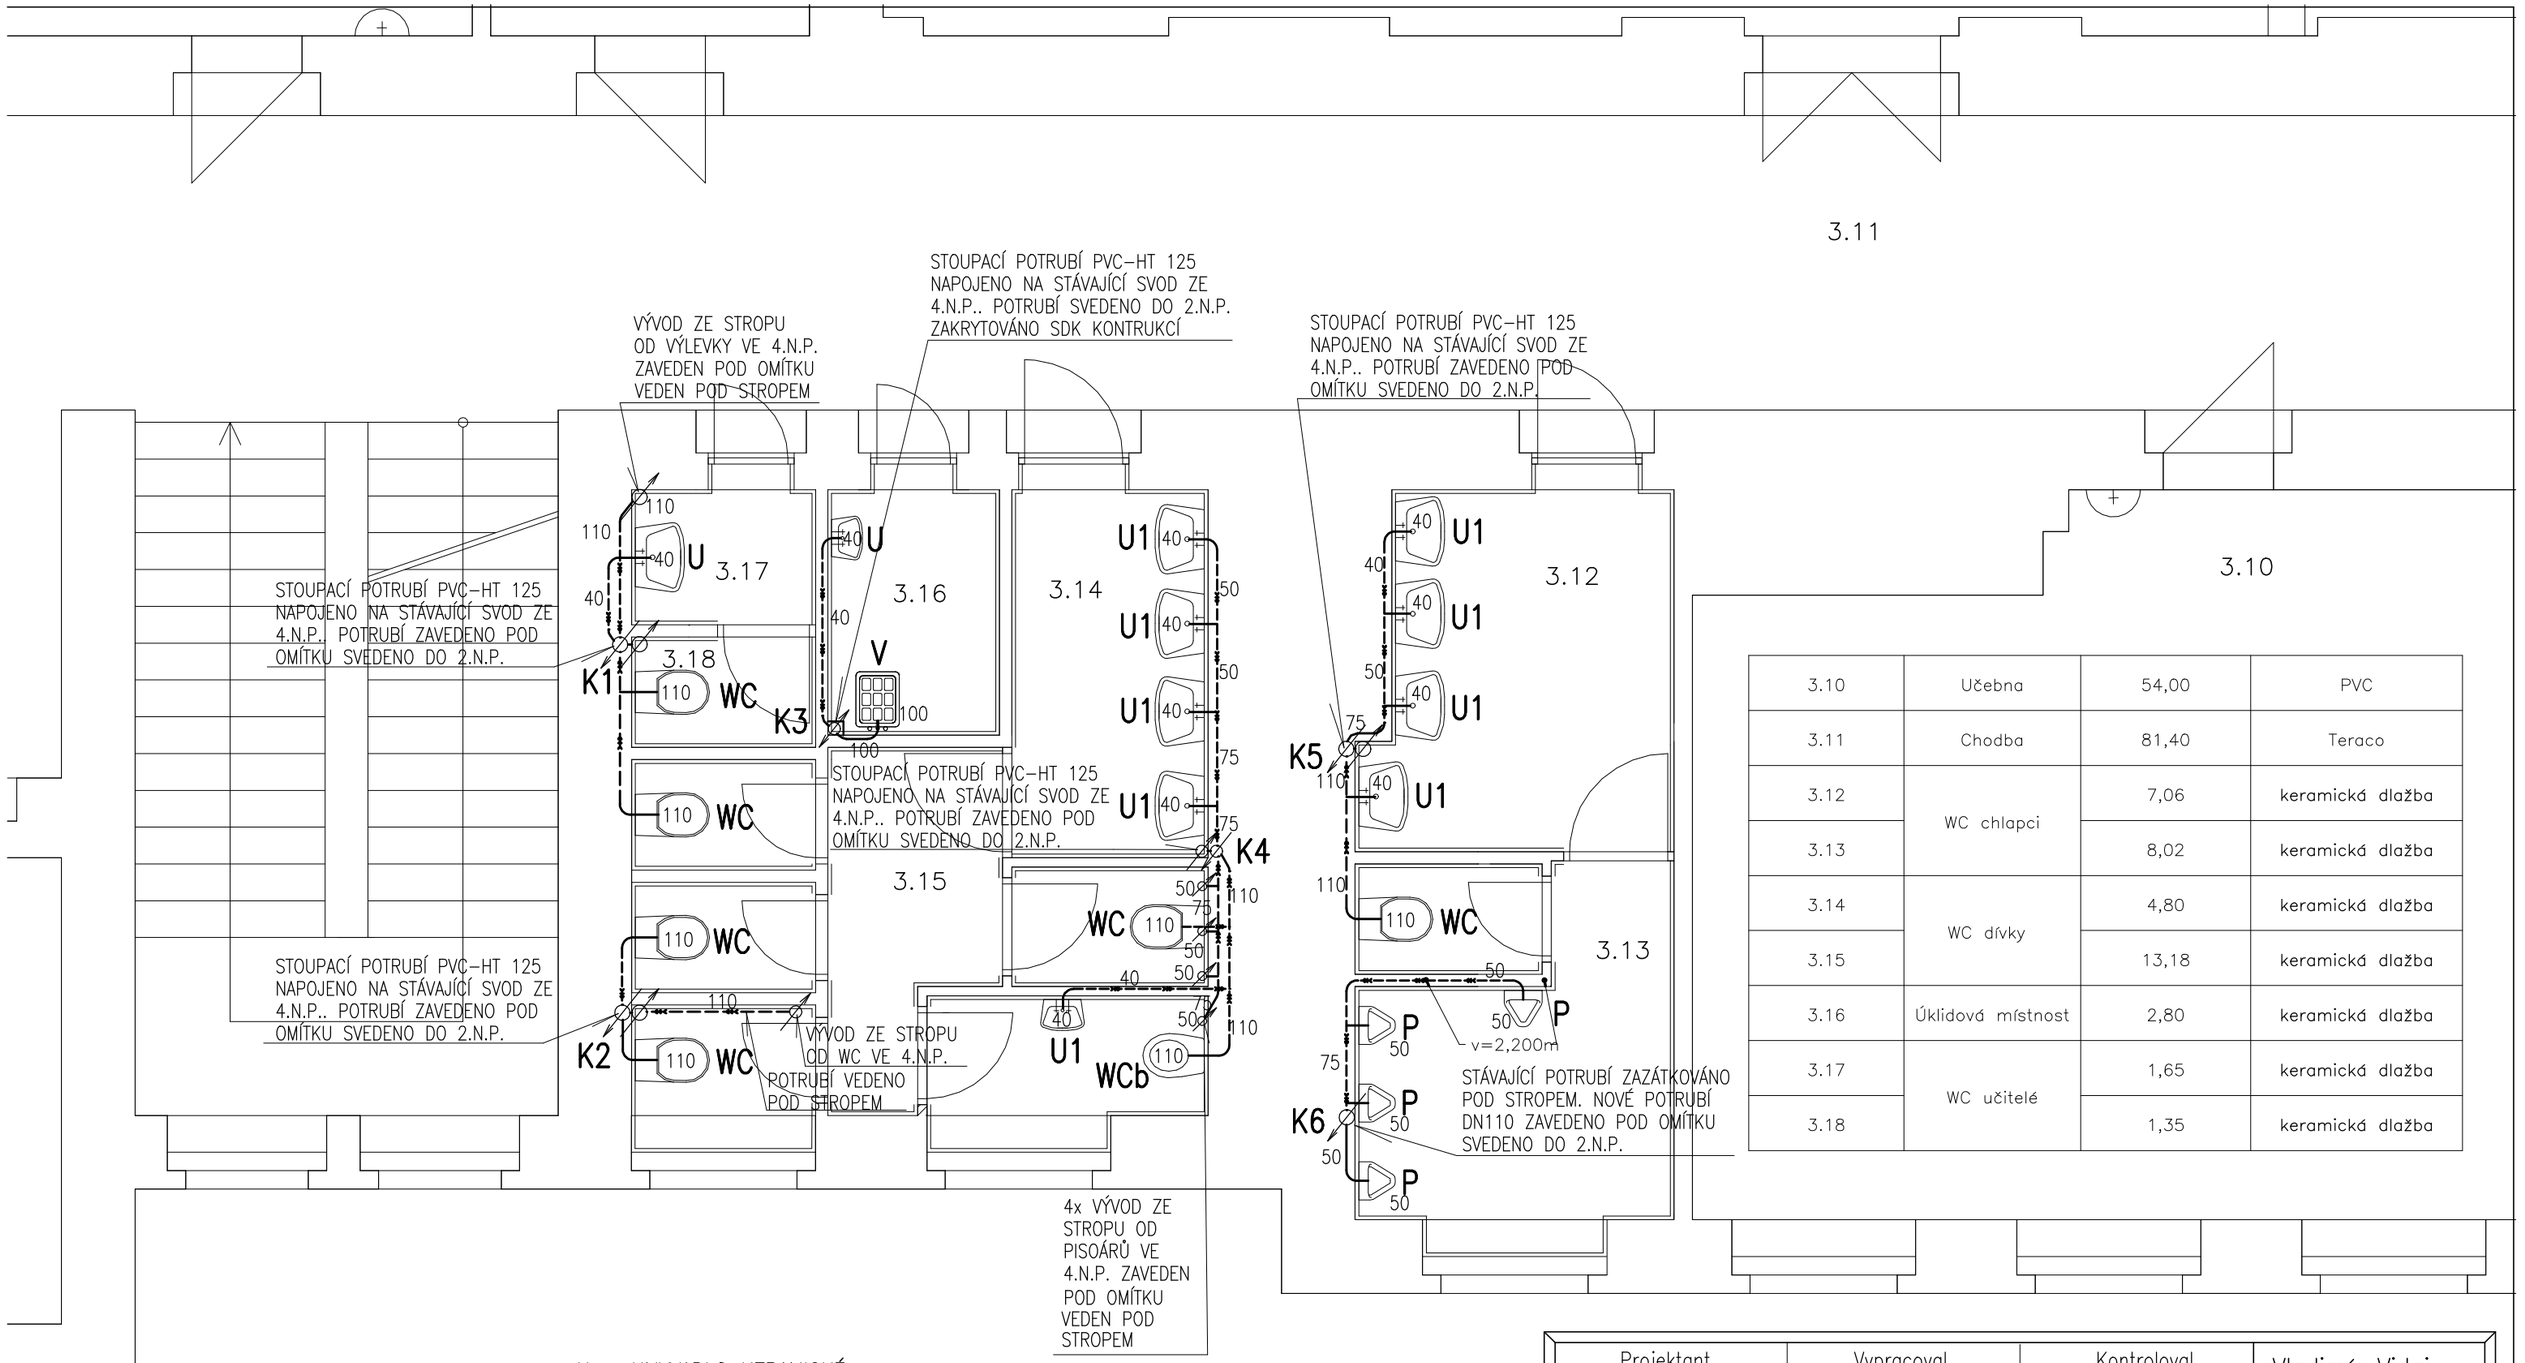

3.10	Učebna	54,00	PVC
3.11	Chodba	81,40	Teraco
3.12	WC chlapci	7,06	keramická dlažba
3.13		8,02	keramická dlažba
3.14	WC dívky	4,80	keramická dlažba
3.15		13,18	keramická dlažba
3.16	Úklidová místnost	2,80	keramická dlažba
3.17	WC učitelé	1,65	keramická dlažba
3.18		1,35	keramická dlažba

U – UMYVADLO KERAMICKÉ
U1 – UMYVADLO KERAM. S VÝVODEM PITNÉ A SMÍŠENÉ VODY
WC– WC KERAMICKÉ
WCb – WC KERAMICKÉ S AUTOMATICKÝM BIDETOVÝM SEDÁTKEM
P – PISOÁR S AUTOMATICKÝM SPLACHOVÁNÍM
V – VÝLEVKA

KANALIZACE VEDENÁ POD PODLAHOU

KANALIZACE VEDENÁ POD OMÍTKAMI

Projektant	Vypracoval	Kontroloval
Vladimír Vidai	David Šašek	Vladimír Vidai
Investor	Statutární město Děčín	
Místo stavby	Děčín II, Vrchlického 630/5	

Vladimír Vidai
Březiny 185, Děčín XXVII
Telefon: 607947723
E-mail: vlada.vidai@volny.cz

Výměna zdravotních instalací a úpravy Ú.T. ZŠ Dr. Miroslava Tyrše, Děčín II, Vrchlického 630/5

SO1.1. – OPRAVA SOCIÁLNÍCH ZAŘÍZENÍ

ZTI – KANALIZACE – PŮDORYS ČÁSTI 3.N.P.

Datum	06/2019
Formát/měřítko	A3/1:50
Stupeň PD	DSP
Č. výkresu:	Č. kopie:
12	