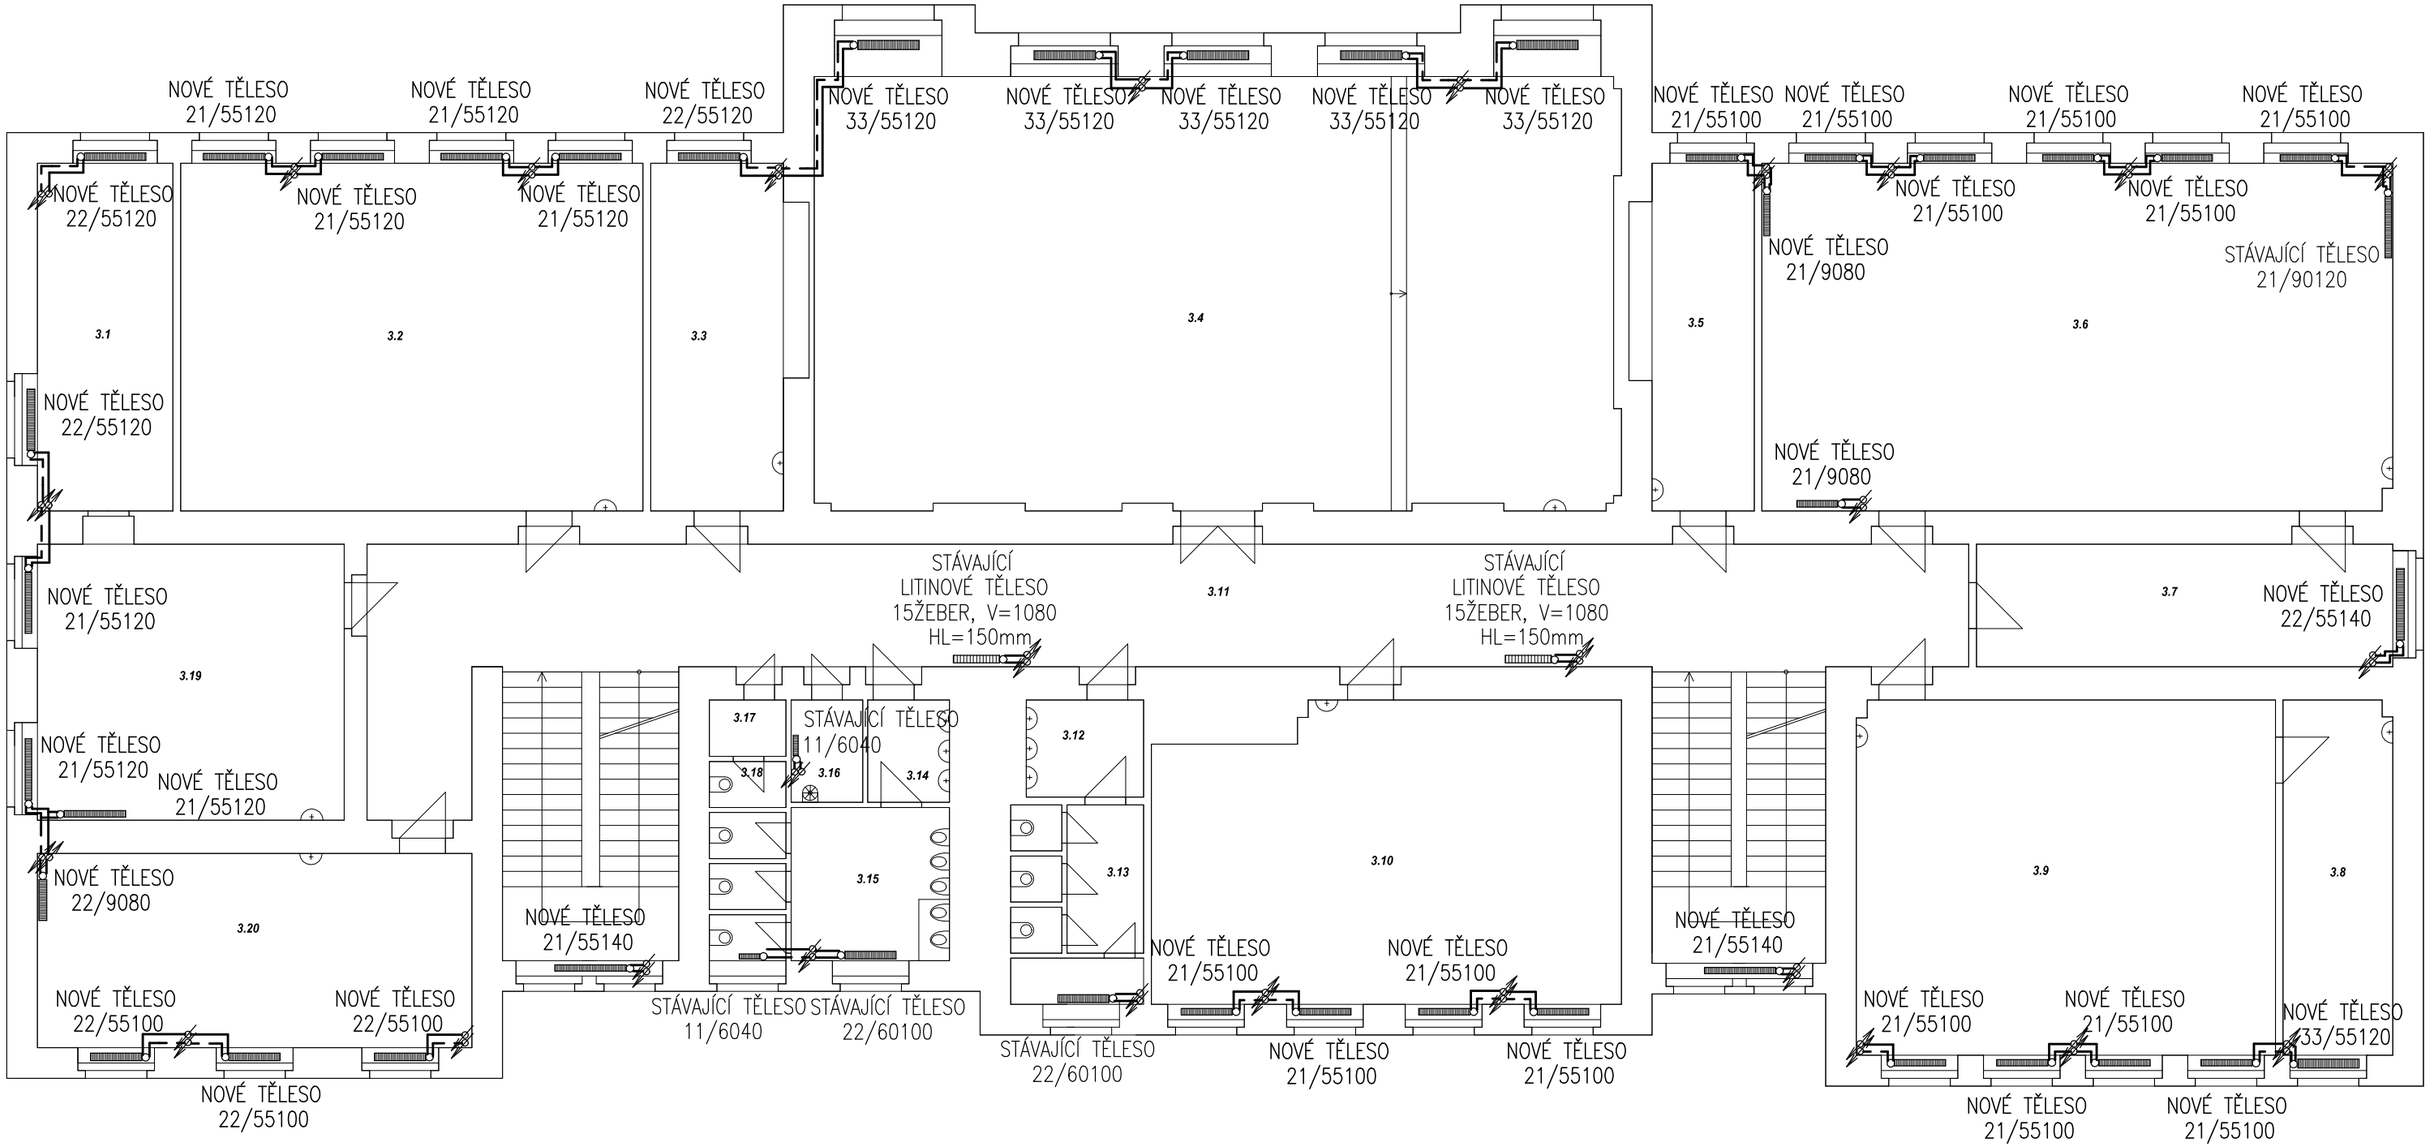

Projektant	Vypracoval	Kontroloval	Vladimír Vidai Březiny 185, Děčín XXVII Telefon: 607947723 E-mail: vlada.vidai@volny.cz
Vladimír Vidai	David Šašek	Vladimír Vidai	
Investor	Statutární město Děčín		
Místo stavby	Děčín II, Vrchlického 630/5		

Výměna zdravotních instalací a úpravy Ú.T. ZŠ Dr. Miroslava Tyrše, Děčín II, Vrchlického 630/5

SO1.2. – MODERNIZACE ÚSTŘEDNÍHO VYTÁPĚNÍ

UT – PŮDORYS 3.N.P.

Datum	06/2019
Formát/měřítko	A3/1:120
Stupeň PD	DSP
Č. výkresu:	Č. kopie:
1	