


1.NP - SPOJOVACÍ CHODBA - NOVÝ STAV

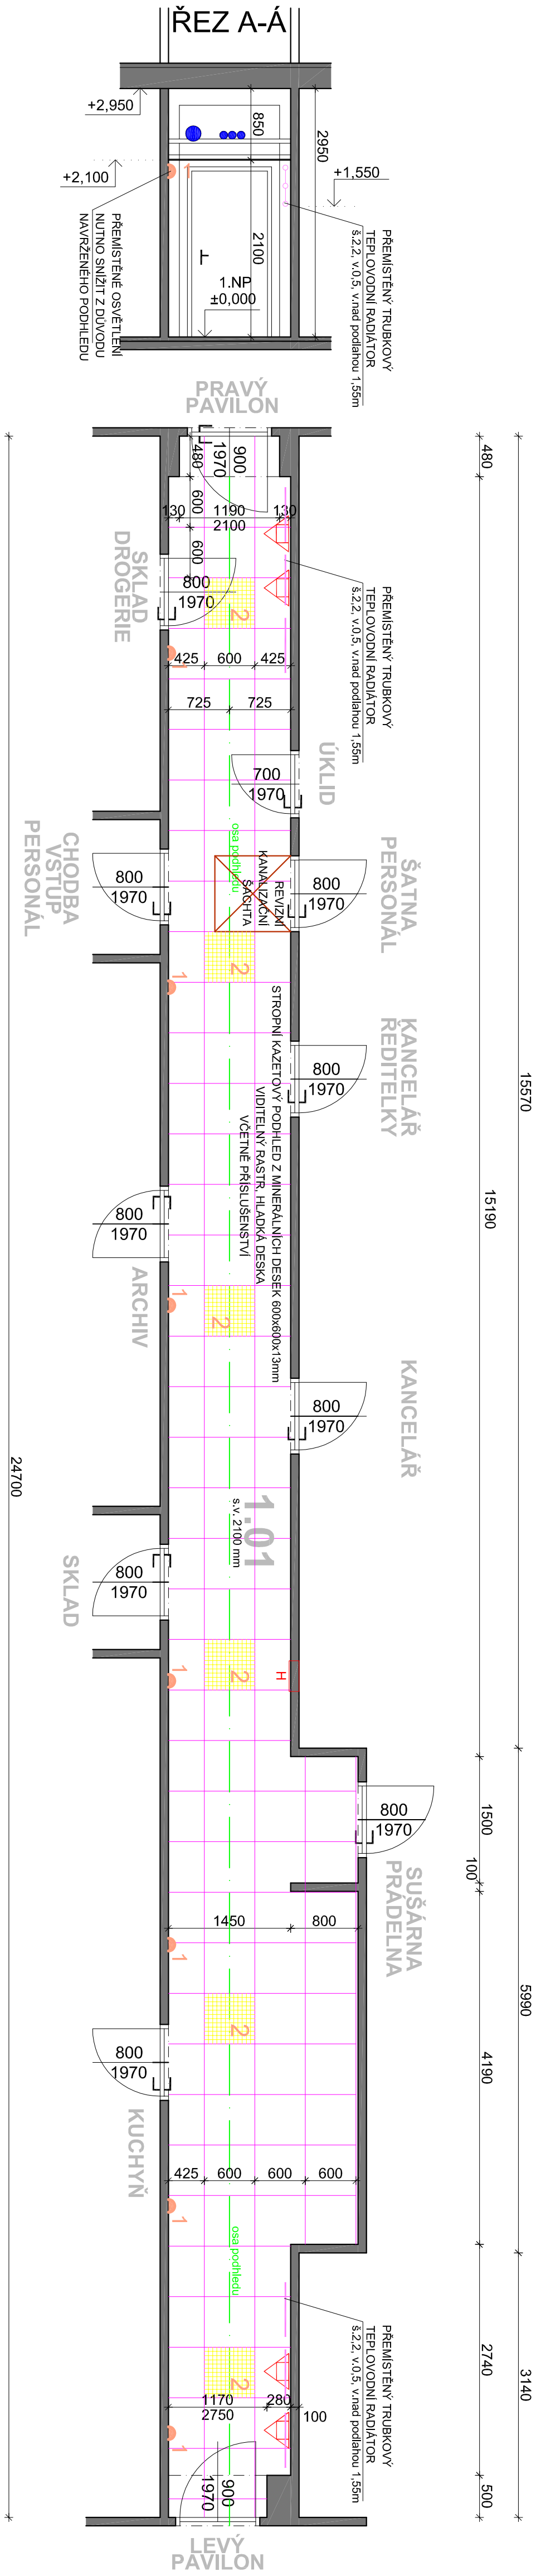

- PŘENOSNÝ HASÍČÍ PŘÍSTROJ PHP
- HYDRANT
- POZIČNÍ OSVĚTLENÍ NA STĚNĚ - 7ks
ovládáné 3xčidelm pohybu umístěným na chodbě
PŘEMÍSTĚNĚ (SNIŽENO) POD ÚROVEŇ PODHLEDU
- SVÍTIDLO V KAZETOVÉM PODHLEDU - 6 KS
ovládáné vypínači u dveří do levé části, pravé části a
vstupu pro personál

LEGENDA MÍSTNOSTÍ - 1.NP					
č.m.	účel místnosti	m ²	podlaha		poznámka
			oz	popis	
1.NP	SPOJOVACÍ CHODBA	40,10	PVC	—	40,10 KP
1.01	PVC - lino, KP- stropní podhled kazetový minerální AMF Econim včetně příslušenství	40,10	KP		
UŽITNÁ PLOCHA					40,10 m²

LEGENDA POUŽITÝCH ŠRAF

STÁVAJÍCÍ KONSTRUKCE

PROJEKTOVÁ DOKUMENTACE JE VYPRACOVÁNA
DLE VÝHLAŠKY č. 499/2006 Sb. v platném znění

Zodpovědný projektant:		Vyracoval:		<div>NORDARCH s.r.o.<div><div>Obřetovská 14</div><div>400 02 Děčín, IČO: 254661956</div><div><div>t: +4202415217256</div><div>f: +4202415217256</div><div>www.nordarch.cz</div></div></div></div>
Ing. Jaromír Matějček		Pavla Králová		
Investor:	Statutární město Děčín, Mírové nám. 1175/5, Děčín IV-Podmokly	Formát:	3/A4	
	405 02 Děčín	Datum:	01/2020	
Město:	Májová 372, 407 11 Děčín XXXII - Boletice nad Labem	Měřtko:	1:50	
Stavba:		Stupeň:	VÝBĚR ZHOTOVITELÉ	
Stavební objekt:	STAVEBNÍ ÚPRAVY OBJEKTU MŠ Děčín XXXII, Májová 372, příspěvková organizace Májová 372, 407 11 Děčín XXXII-Boletice nad Labem	Číslo:	Zak. č.:	
Profil:	SO 03 SPOJOVACÍ CHODBA	Číslo PD:	468/2020	
	D.1.1. ARCHITEKTONICKO-STAVEBNÍ ŘEŠENÍ	Číslo:	D.1.1.	
Výsledek:	PŮDORYS 1.NP-NOVÝ STAV		D.1.1.3	