


1.NP - SPOJOVACÍ CHODBA - STÁVAJÍCÍ STAV

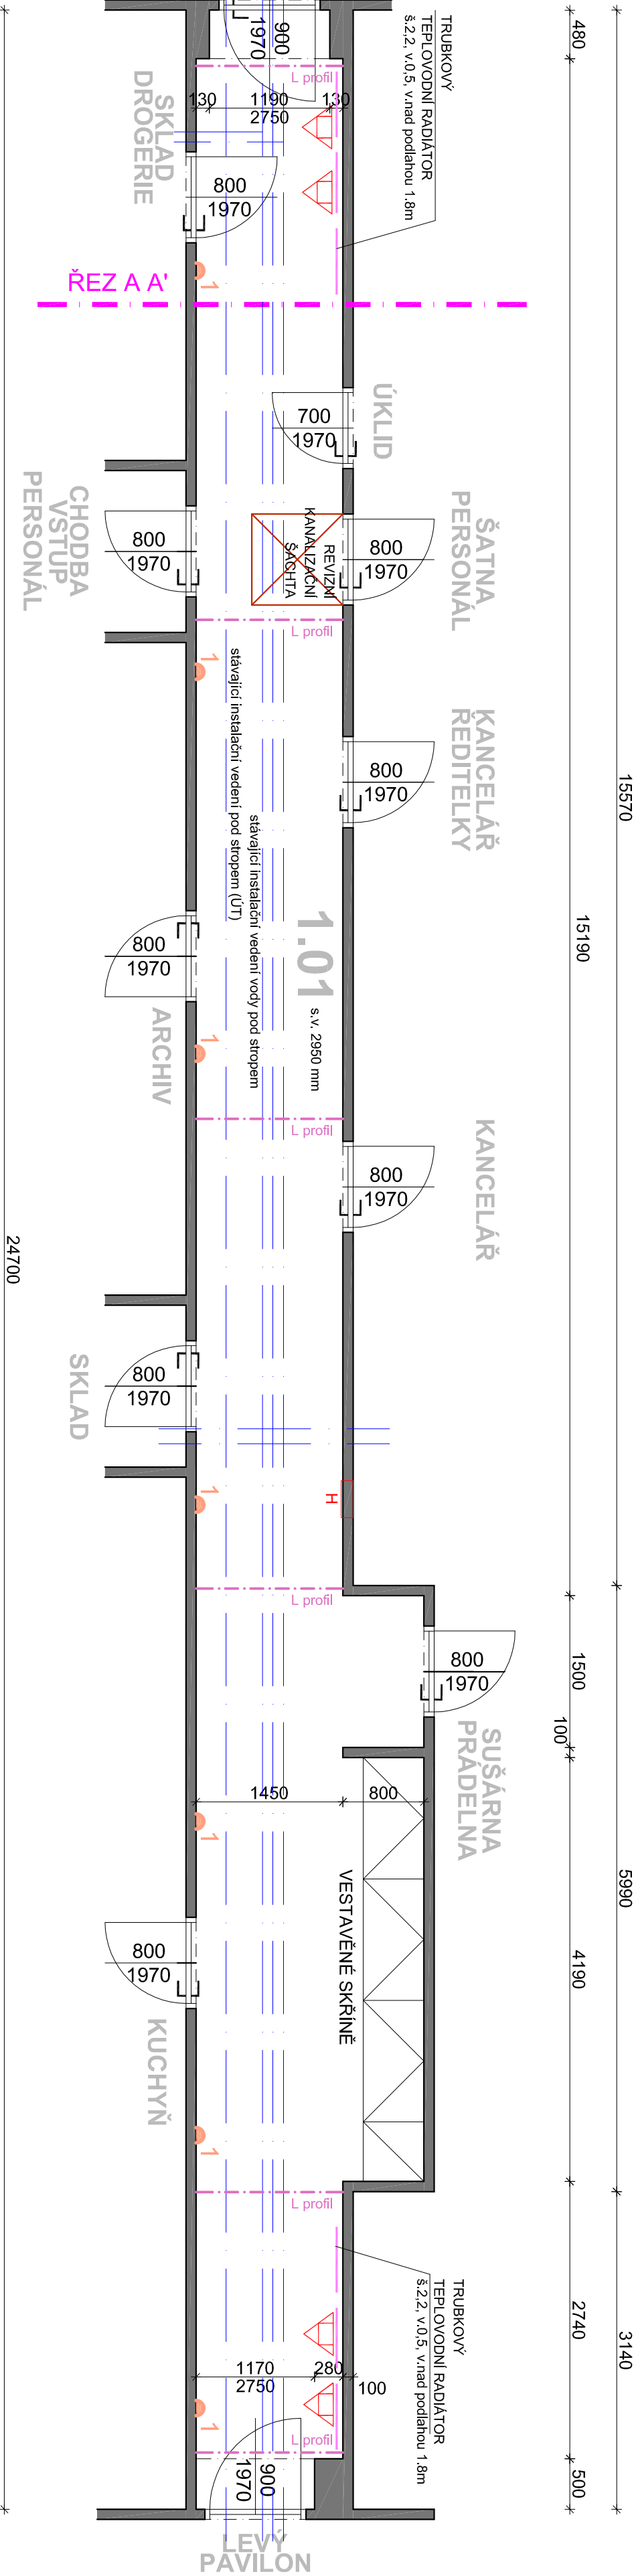

- PRĚNOSNÝ HASÍČÍ PŘÍSTROJ PHP

1
- HYDRANT

1
- POZIČNÍ OSVĚTLENÍ NA STĚNĚ - 7ks

ovládáné 3xčidelm pohybu umístěným na chodbě

LEGENDA MÍSTNOSTÍ - 1.NP

č.m.	účel místnosti	m ²	podlažia				strop		poznámka
			oz	popis	plocha	popis			
1.NP	SPOJOVACÍ CHODBA	40,10	PVC	—	40,10	§			
1.01	SPOLUOVACÍ CHODBA	40,10	PVC	—	40,10	§			
	PVC - lino, § - štuk								
	UŽITNÁ PLOCHA								40,10 m ²

LEGENDA POUŽITÝCH ŠRAF

	STÁVAJÍCÍ KONSTRUKCE
--	----------------------

PROJEKTOVÁ DOKUMENTACE JE VYPRACOVÁNA
DLE VÝHLAŠKY č. 499/2006 Sb. v platném znění

Zodpovědný projektant:		Vyracoval:	
Ing. Jaromír Matějček		Pavla Králová	
Investor:		Formát:	
Statutární město Děčín, Mírové nám. 1175/5, Děčín IV-Podmokly		3/A4	
405 02 Děčín		Datum:	
Májová 372, 407 11 Děčín XXXII - Boletice nad Labem		01/2020	
Měřítko:		Stupeň:	
1:50		VÝBĚR ZHOTOVITELÉ	
Stavac:		Zak. č.:	
STAVEBNÍ ÚPRAVY OBJEKTU		468/2020	
Mš Děčín XXXII, Májová 372, příspěvková organizace		Číslo PZ:	
Májová 372, 407 11 Děčín XXXII-Boletice nad Labem		D.1.1.	
Stavění objekt:		Číslo PZ:	
SO 03 SPOJOVACÍ CHODBA		D.1.1.	
Projeac:		Číslo:	
D.1.1. ARCHITEKTONICKO-STAVEBNÍ ŘEŠENÍ		D.1.1.1	
Výnos:		D.1.1.1	
PŮDORYS 1.NP-STÁVAJÍCÍ STAV		D.1.1.1	