



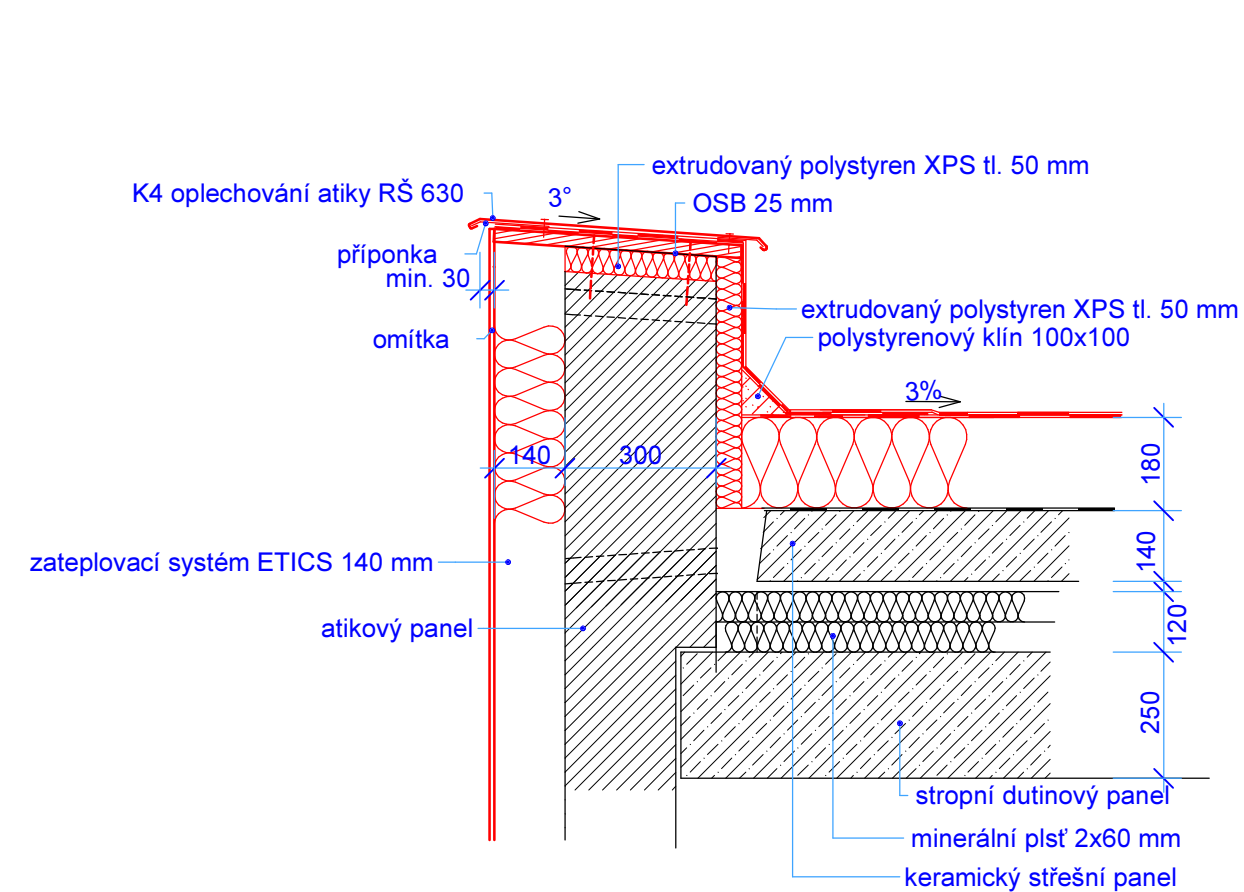

Det. A 1:15 (příčná atika)

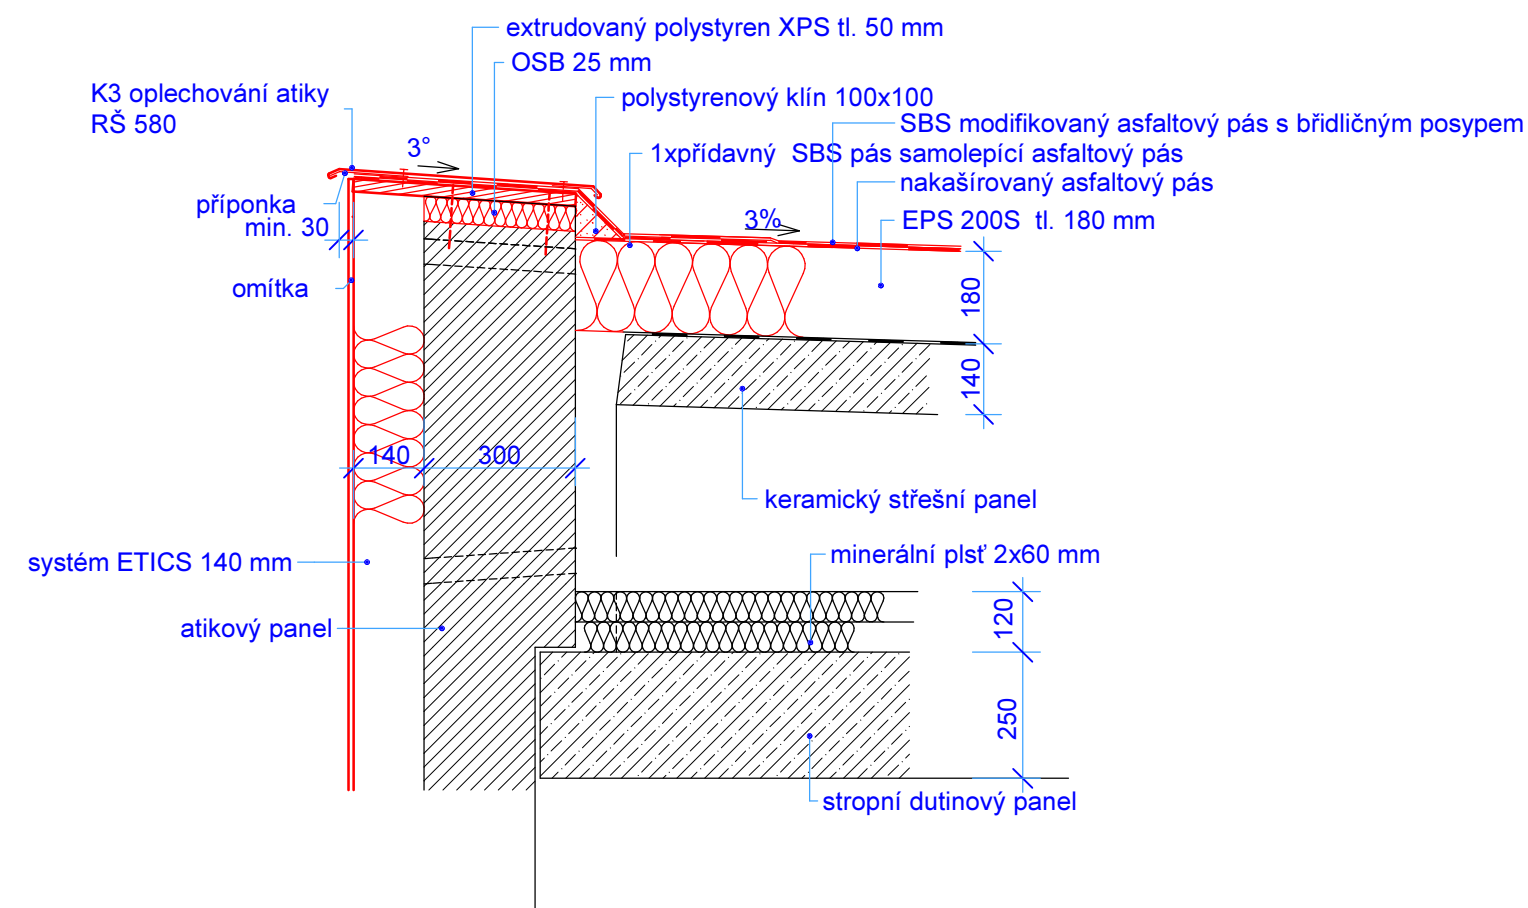

Det. B 1:15 (podélná atika)



ved. ateliéru	Andrejkovič P.	 Petr Andrejkovič projektová a inženýrská činnost Jizerská 2922/37, 400 11, Ústí nad Labem info@pd13.cz, tel. +420 731 459 016	
projektant	Ing. J. Franěk		
vypracoval	Ing. J. Franěk		
investor	Statutární město Děčín, Magistrát města Děčín, Mírové nám. 1175/5, 405 38 Děčín IV		
místo	Děčín		
kraj	Ústecký		
datum	06/2019	akce Zateplení objektů, rekonstrukce víceúčelového hřiště a zpevněných ploch v areálu ZŠ Děčín XXXII, Míru 152	
stupeň	DSP+DPS		
		objekt SO 01- Hlavní budova	
		výkres Detaily	
		výkres č.	měřítko
		1.05	1:15