




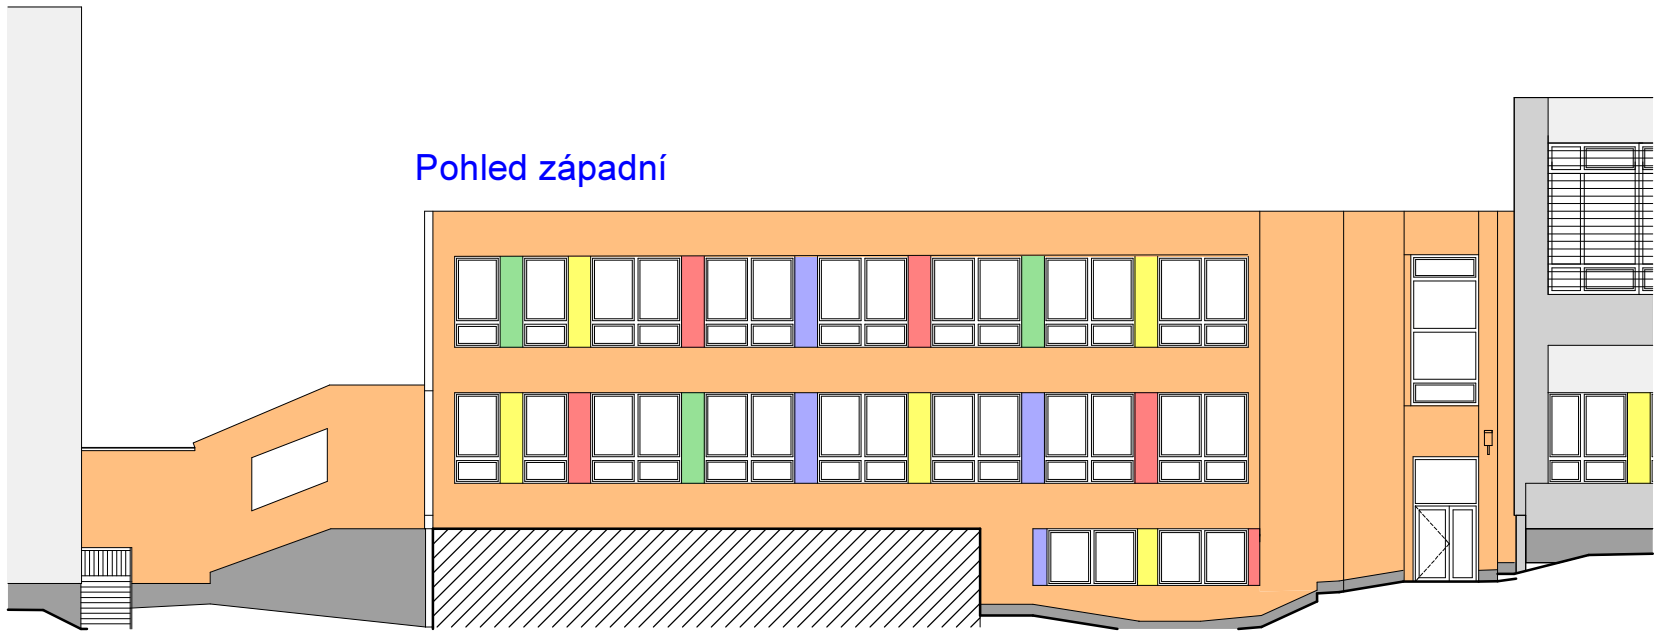

Pohled severní

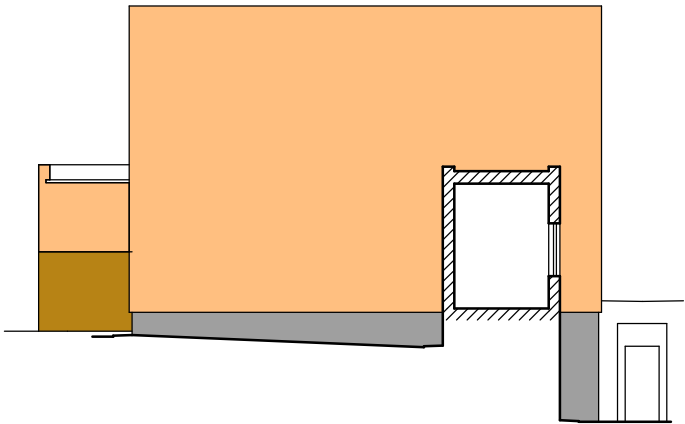

Pohled jižní

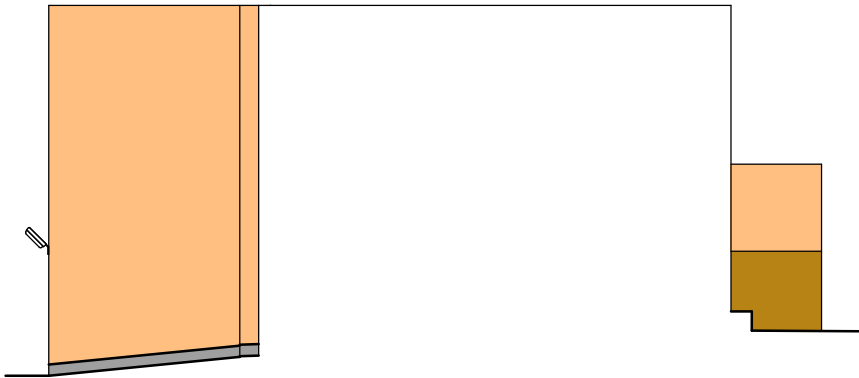

- soklová mozaiková stěrka šedá
- probarvená omítka telená odstín HBW 70,2
- probarvená omítka telená odstín HBW 52,9
- probarvená omítka červená odstín HBW 22
- probarvená omítka modrá odstín HBW 28,3
- probarvená omítka zelená odstín HBW 24,9
- probarvená omítka žlutá odstín HBW 62
- probarvená omítka oranžová odstín HBW 28,8

ved. ateliéru	Andrejkovič P.	 <div>PRO-DESIGN 2013</div> <div>Petr Andrejkovič</div> <div>projektová a inženýrská činnost</div> <div>Jizerská 2922/37, 400 11, Ústí nad Labem</div> <div>info@pd13.cz, tel. +420 731 459 016</div>		
projektant	Ing. J. Franěk			
vypracoval	Ing. J. Franěk			
investor	Statutární město Děčín, Magistrát města Děčín, Mírové nám. 1175/5,405 38 Děčín IV			
místo	Děčín			
kraj	Ústecký			
datum	06/2019	akce	čkait:	
stupeň	DSP+DPS	Zateplení objektů, rekonstrukce víceúčelového hřiště a zpevněných ploch v areálu ZŠ Děčín XXXII, Míru 152		
	objekt	SO 02 - Šatny		
	výkres	Barevné řešení fasád	výkres č.	měřítko
			2.06	1:200