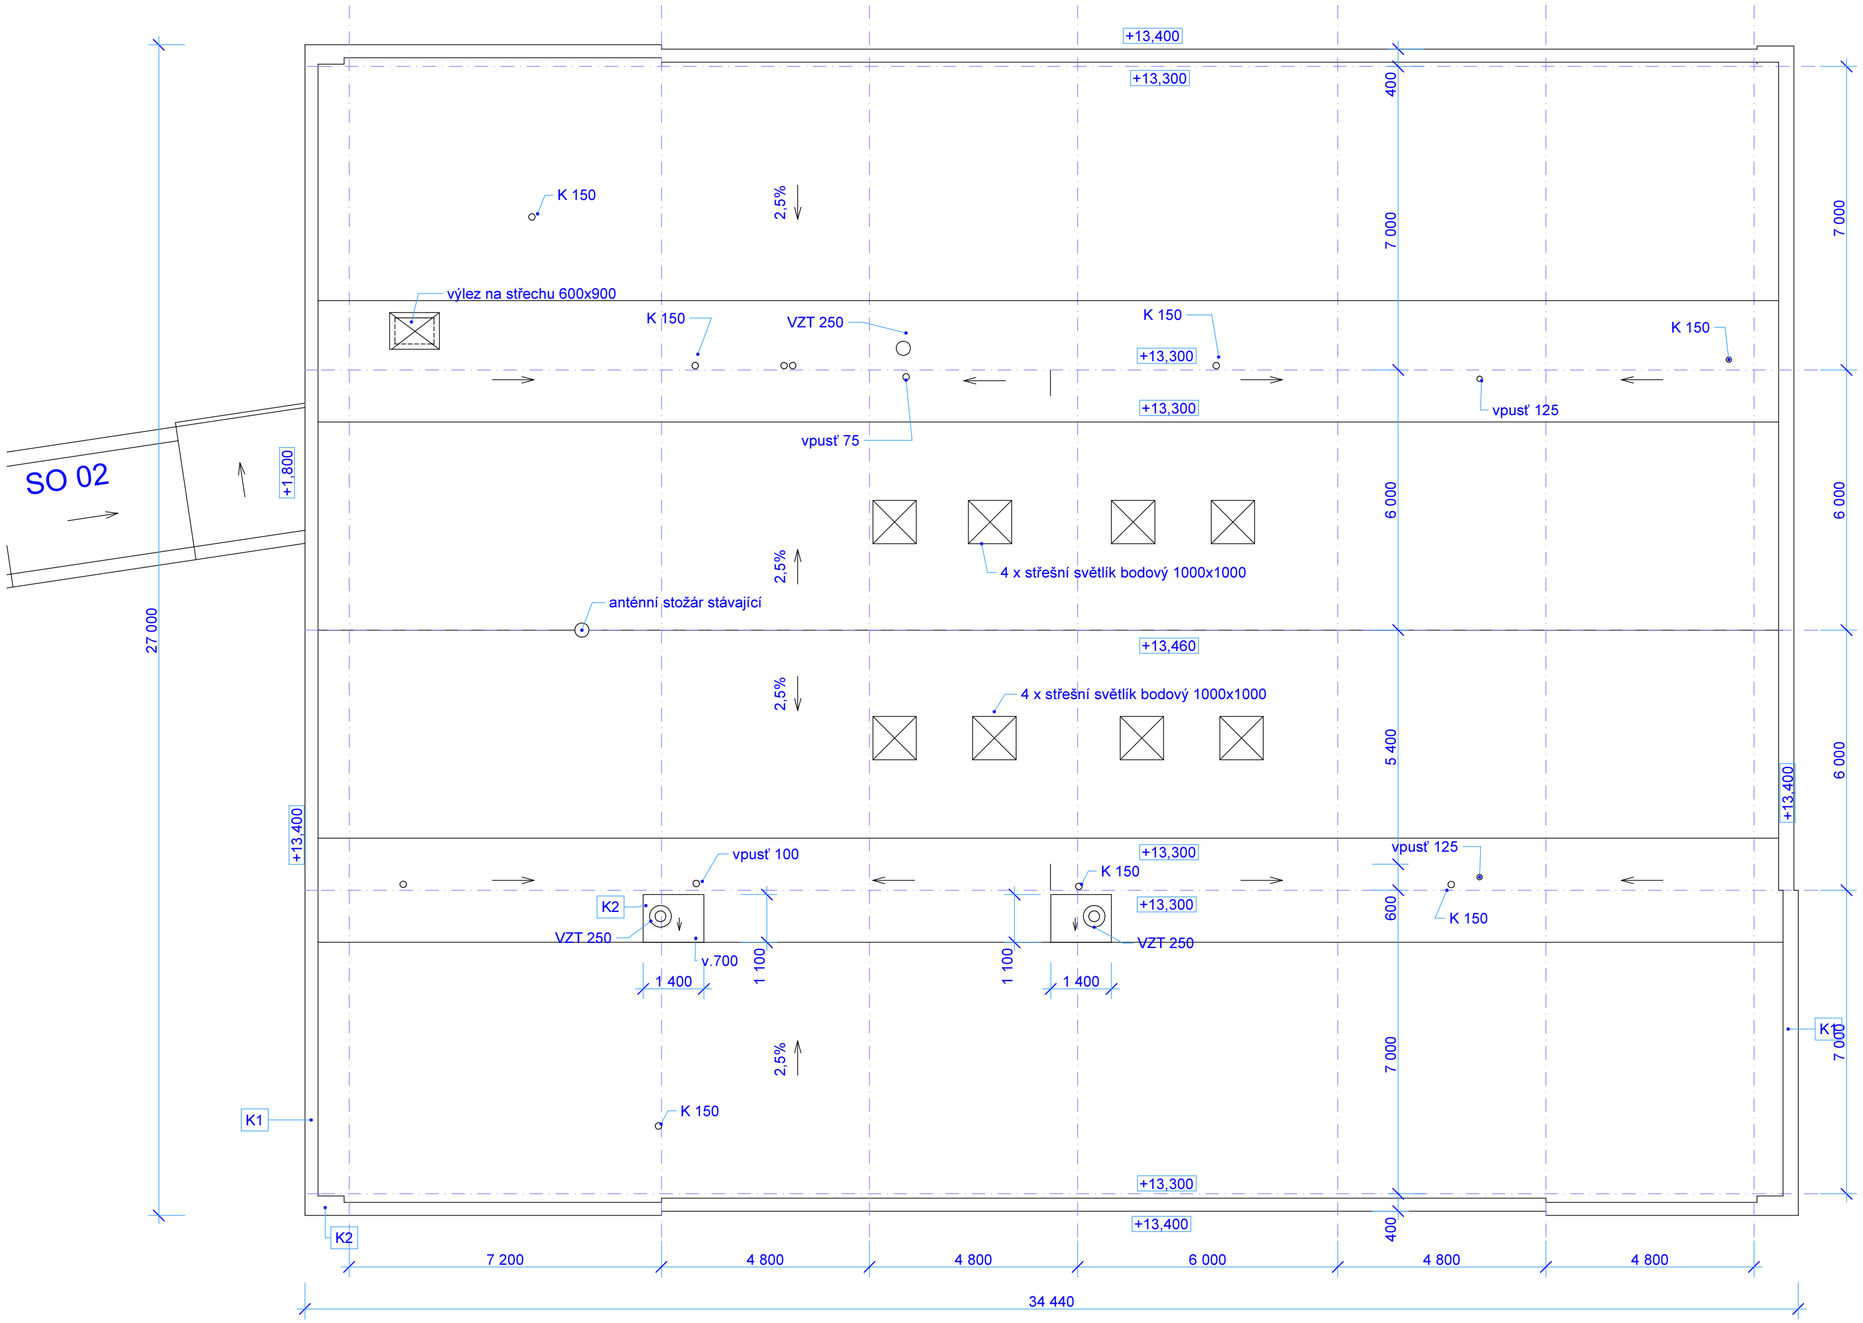

Půdorys střechy 1:100

ved. ateliéru	Andrejkovič P.
projektant	Ing. J. Franěk
vypracoval	Ing. J. Franěk
investor	Statutární město Děčín, Magistrát města Děčín, Mírové nám. 1175/5,405 38 Děčín IV
místo	Děčín
kraj	Ústecký

PRO-DESIGN 2013
Petr Andrejkovič
projektová a inženýrská činnost
Jizerská 2922/37, 400 11, Ústí nad Labem
info@pd13.cz, tel. +420 731 459 016

datum	06/2019
stupeň	ZSS
akce	Zateplení objektů, rekonstrukce víceúčelového hřiště a zpevněných ploch v areálu ZŠ Děčín XXXII, Míru 152
čkait:	
objekt	SO 01- Hlavní budova
výkres	ZSS - Půdorys střechy
výkres č.	1.02
měřítko	1:100